


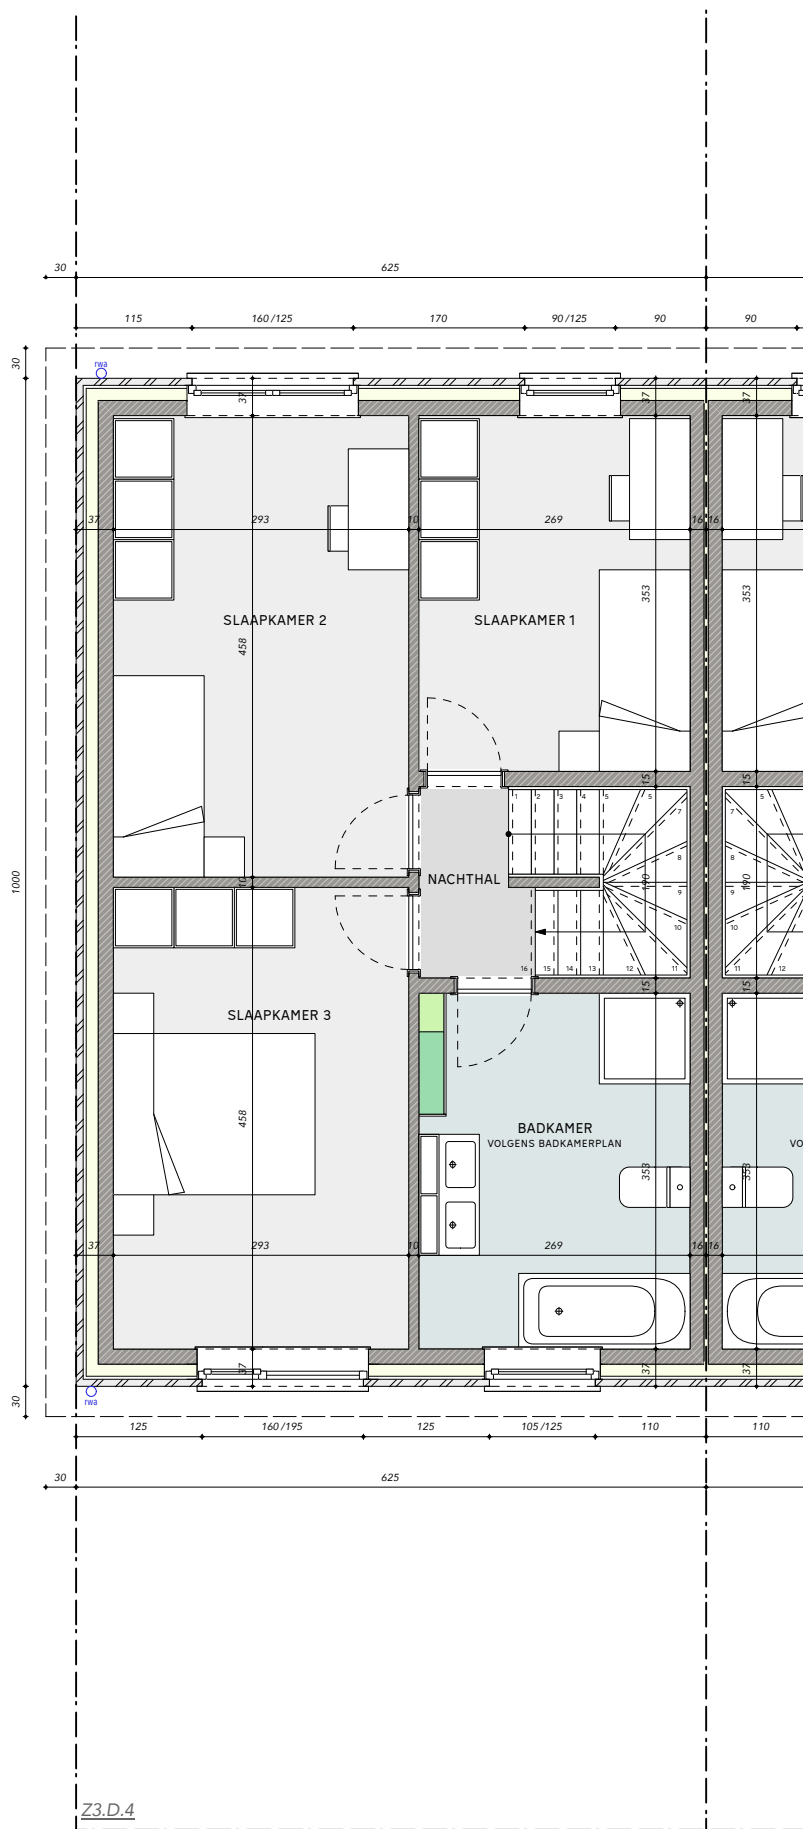

BOORTMEERBEEK
groene boort

woonzone 3 woning D4



26 02 2026

COPYRIGHT

ATRIO nv

Septennium
Real Estate

abrilc

SEPTENNium R.E. bv

Oudstrijderslaan 34
3140 Keerbergen


tel 016 52 58 00
mail verkoop@septennium.be

PAGINA

2/6

SCHAAL

1/75

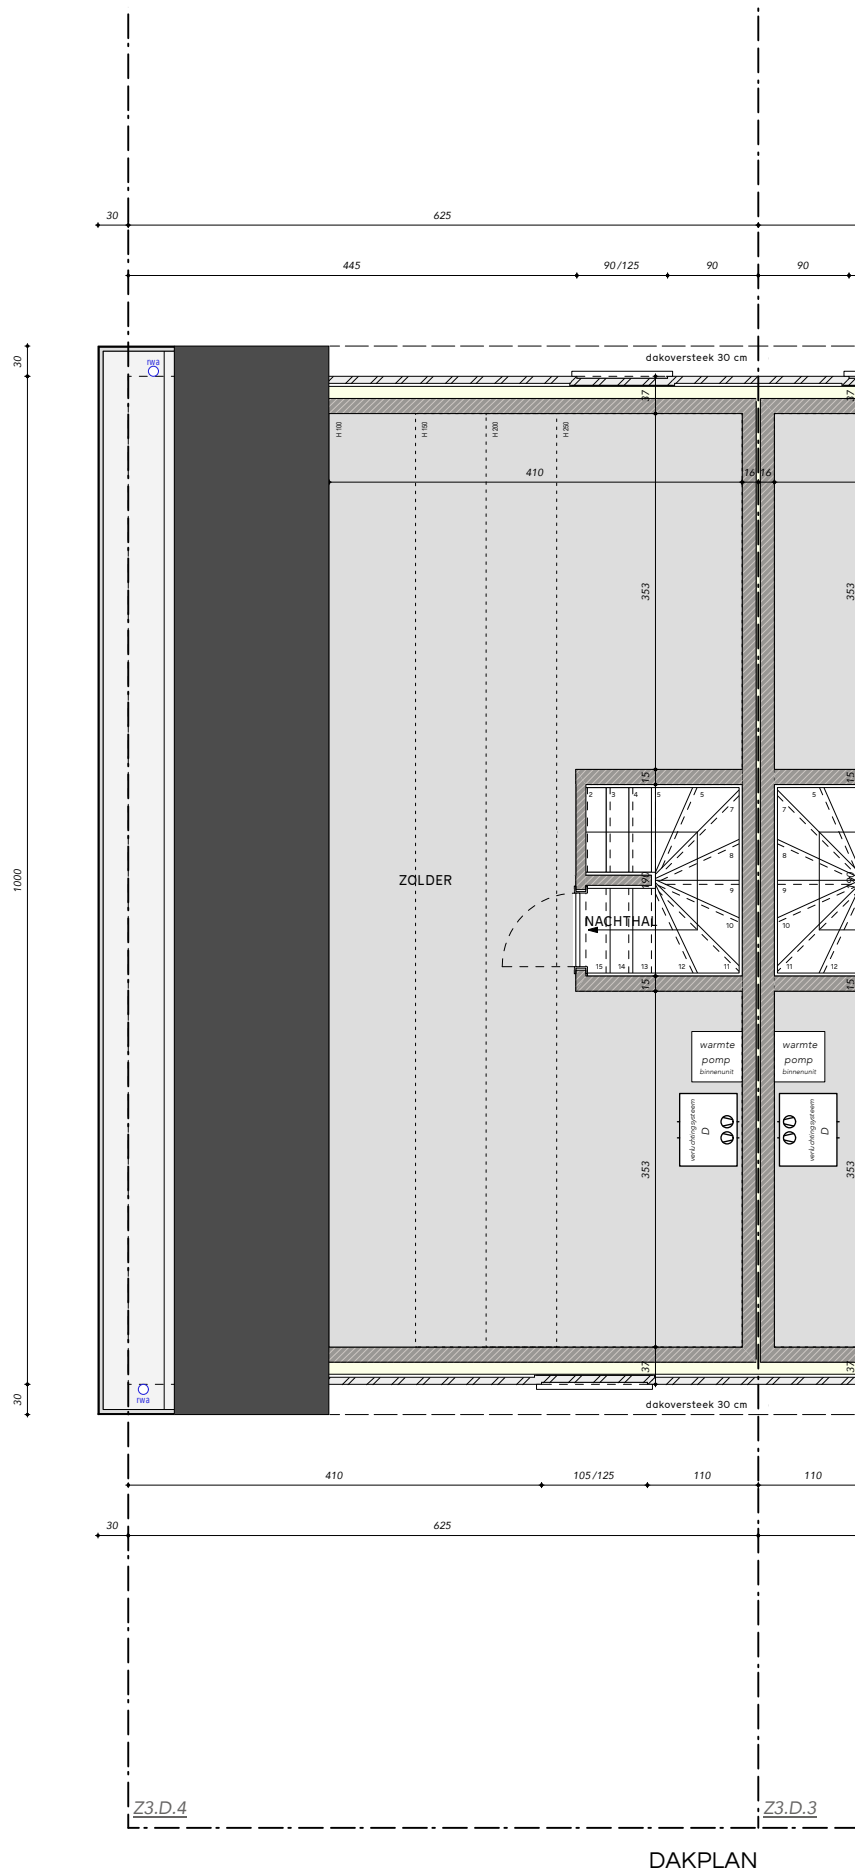

DAKPLAN

BOORTMEERBEEK
groene boort

woonzone 3 woning D4



26 02 2026

COPYRIGHT

ATRIO nv

Septennium
Real Estate

abrilc

SEPTENNium R.E. bv

Oudstrijderslaan 34
3140 Keerbergen

tel 016 52 58 00
mail verkoop@septennium.be

PAGINA


3/6

SCHAAL

1/75

MATERIALEN woonzone 3

2a	GEVELMATERIAAL	gevelsteen Basia Paepsteen Eco-Brick WF
2b	GEVELMATERIAAL	Wienerberger - licht gevoegd
6	BUITENSCHRIJNWERK	gevelsteen Basia Paepsteen Eco-Brick WF
8	DORPELS	Wienerberger - donker gevoegd
9	DAKBEDEKKING	PVC zwart
10	DAKAFVOEREN	blauwe steen
12	DAKOVERSTEK	pannen Creaton zwart
		zink naturel
		TRESPA zwart

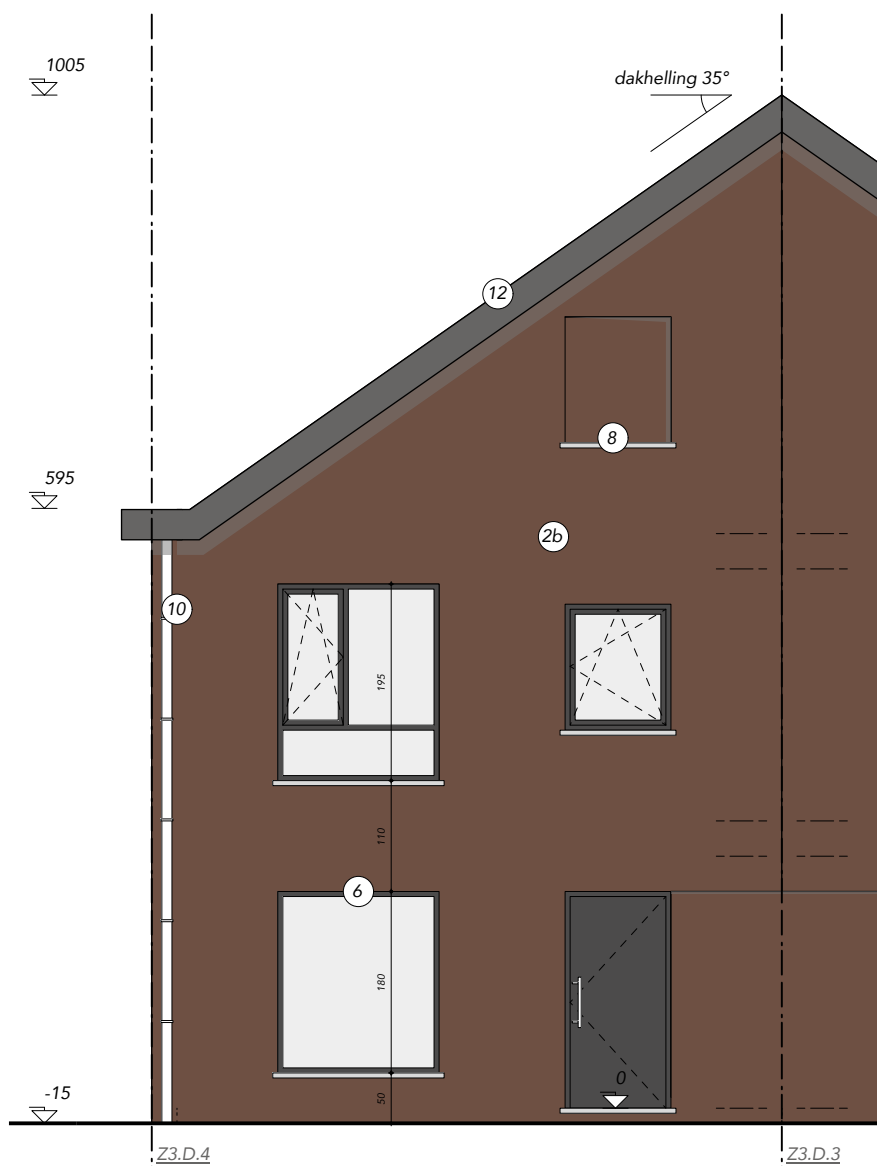

AANZICHT voorgevel

BOORTMEERBEEK
groene boort

woonzone 3 woning D4

26 02 2026

COPYRIGHT

ATRIO nv

Septennium
Real Estate

abrilc

SEPTENNium R.E. bv

Oudstrijderslaan 34
3140 Keerbergen


tel 016 52 58 00
mail verkoop@septennium.be

PAGINA

4/6

SCHAAL

1/75

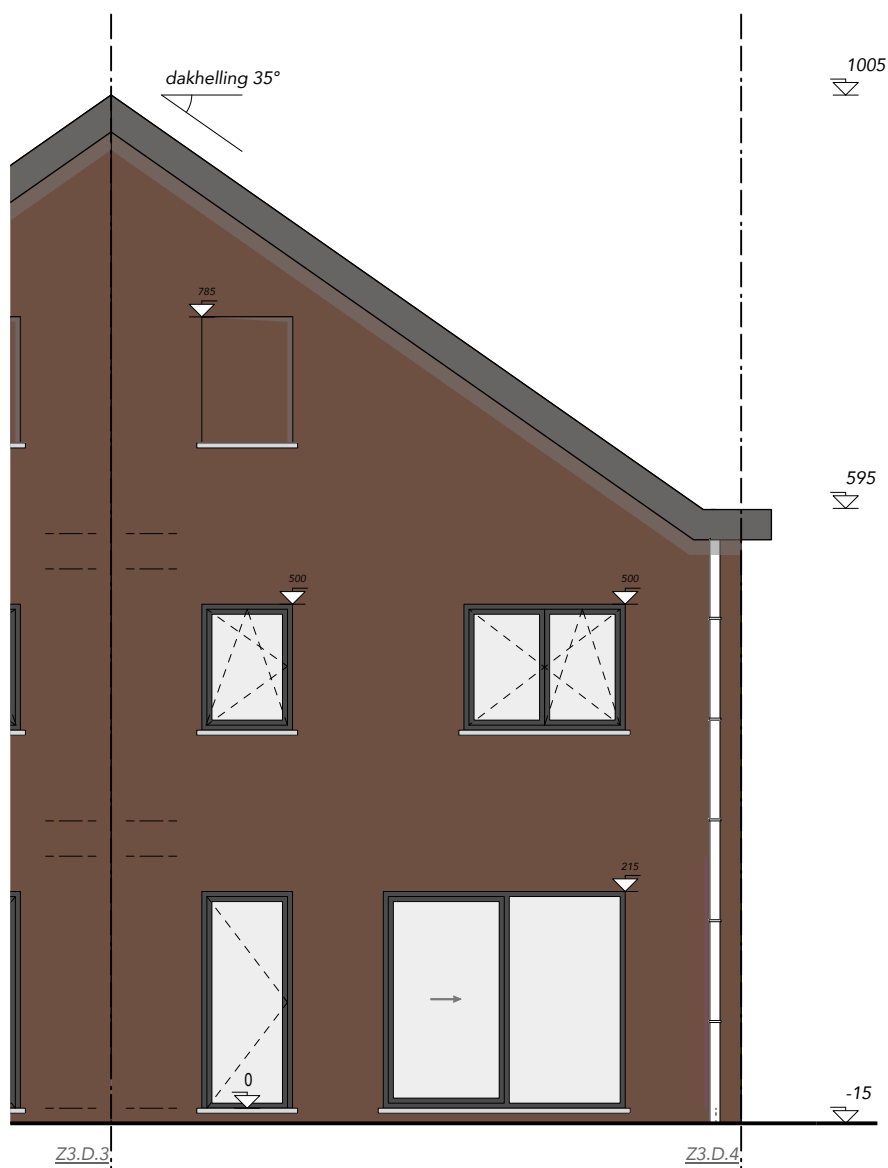

AANZICHT achtergevel

BOORTMEERBEEK
groene boort

woonzone 3 woning D4

COPYRIGHT

ATRIO nv

Septennium
Real Estate

abrïc

SEPTENNium R.E. bv

Oudstrijderslaan 34
3140 Keerbergen

tel 016 52 58 00
mail verkoop@septennium.be


PAGINA

5/6

SCHAAL

1/75

26 02 2026

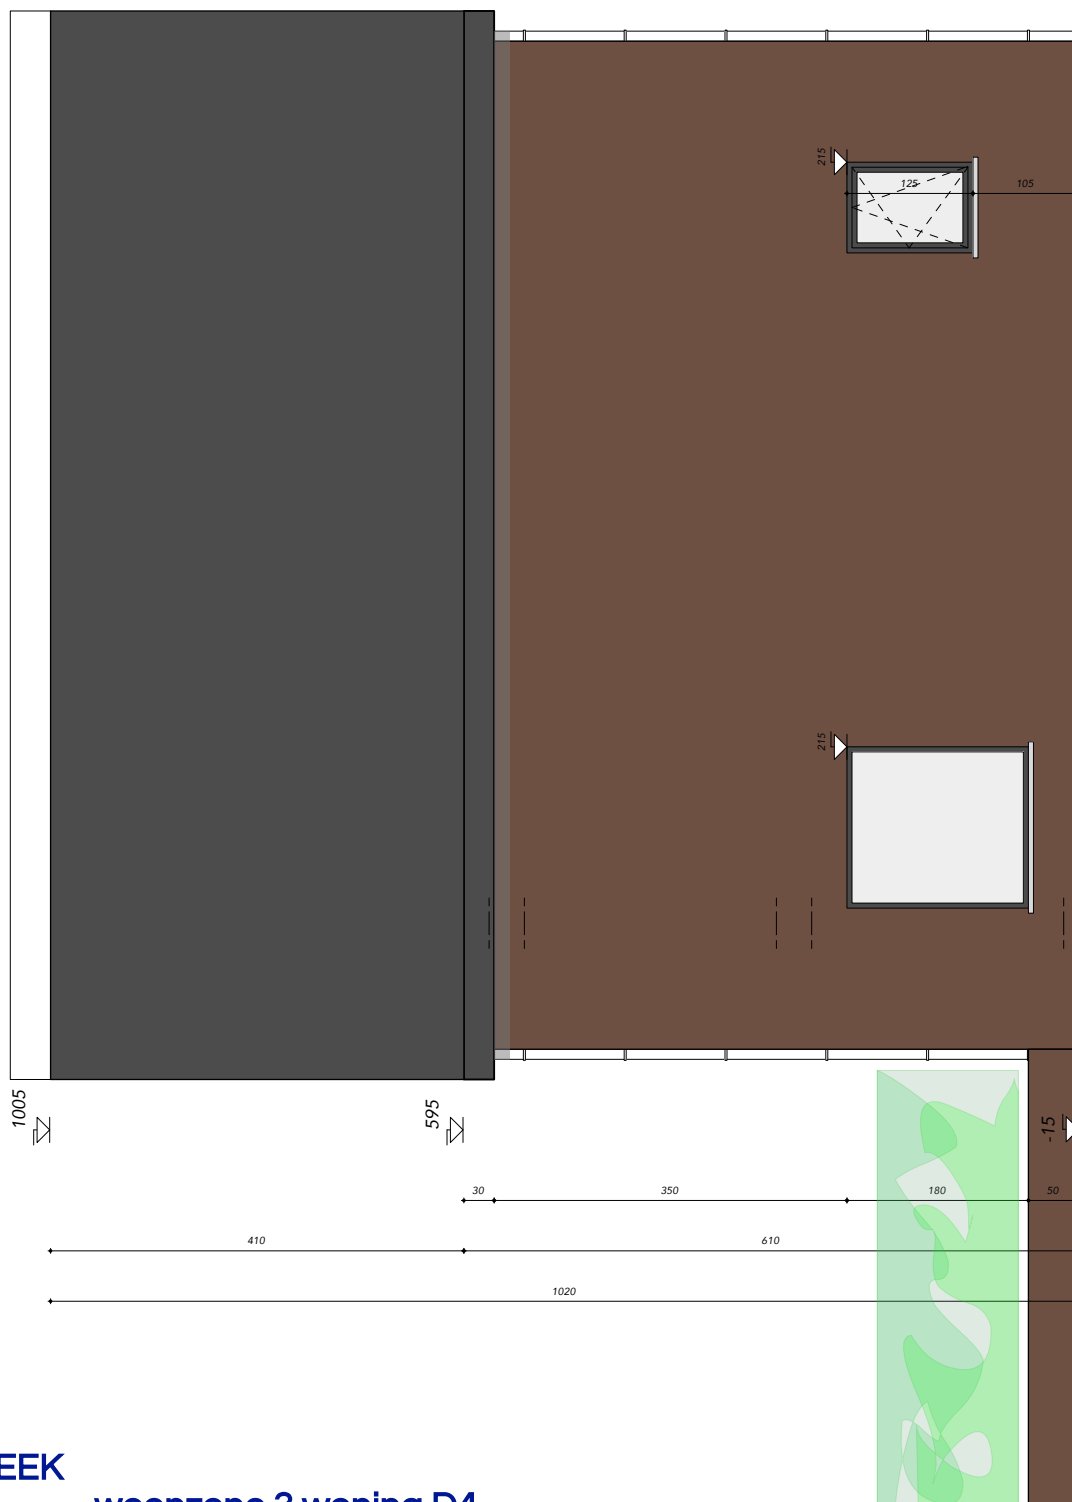

BOORTMEERBEEK
groene boort

woonzone 3 woning D4

COPYRIGHT

ATRIO nv

Septennium
Real Estate

abrïc

SEPTENNium R.E. bv

Oudstrijderslaan 34
3140 Keerbergen

tel 016 52 58 00
mail verkoop@septennium.be

PAGINA

6/6

SCHAAL

1/75

26 02 2026