



MATERIALEN

GEVELSTEEN	Borlo N70/05 Nelissen
DAKBEDEKKING	Creton Sneldekzwart
BUITENSCHRIJNWERK	PVC donkergrijs genvanceerd
GOTEN EN AFVOEREN	zink naturel
DORPELS	blauwesteen

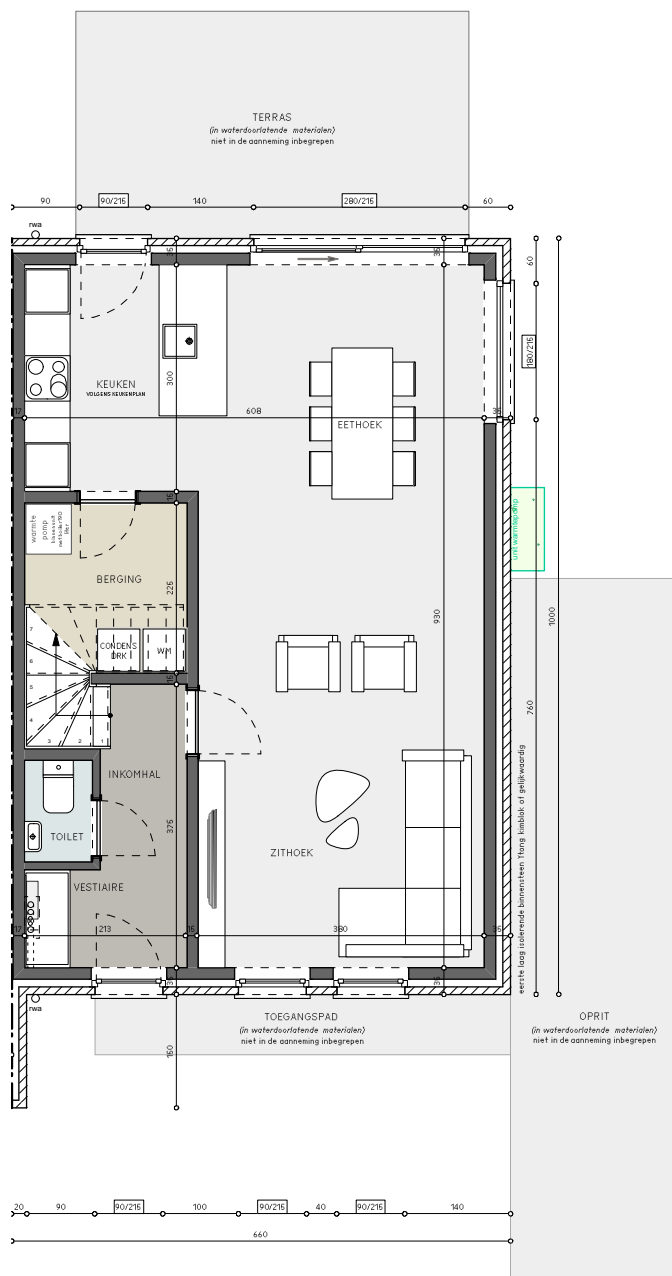

grondplan gelijkvloers

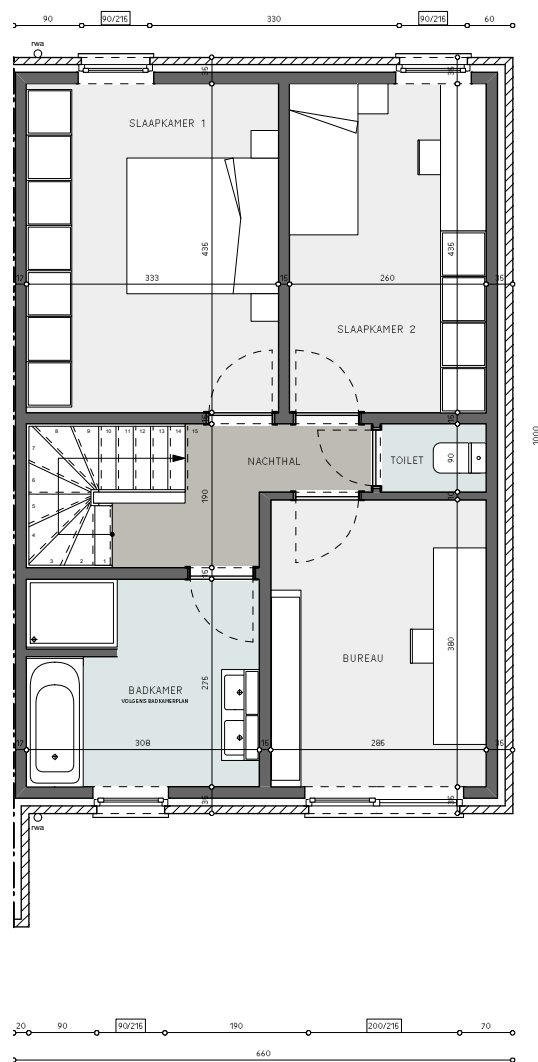

grondplan verdieping

PUURS

De Buisseretlaan lot 7

COPYRIGHT

ATRIONV

abrilc

ABRIC nv
Werchtersesteenweg 126
3150 Haacht

tel 016 52 58 00
mail info@abric.be




PAGINA
SCHAAL

1/3

1/100

09.10.2023

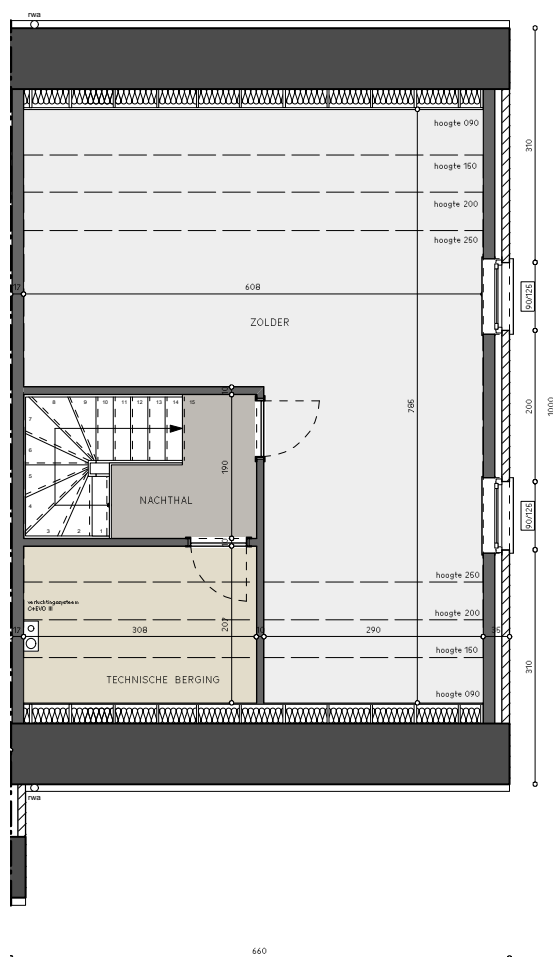

grondplan zolder

PUURS

De Buisseretlaan lot 7

COPYRIGHT

ATRIONV

abrïc

ABRIC nv
Werchtersesteenweg 126
3150 Haacht

tel 016 52 58 00
mail info@abric.be



PAGINA

2/3

SCHAAL

1/100

09.10.2023



aanzicht voorgevel



aanzicht achtergevel



aanzicht rechtergevel

PUURS

De Buisseretlaan lot 7

COPYRIGHT

ATRIONV

abrïc

ABRIC nv
Werchtersesteenweg 126
3150 Haacht

tel 016 52 58 00
mail info@abric.be

PAGINA

3/3

SCHAAL

1/100

09.10.2023