


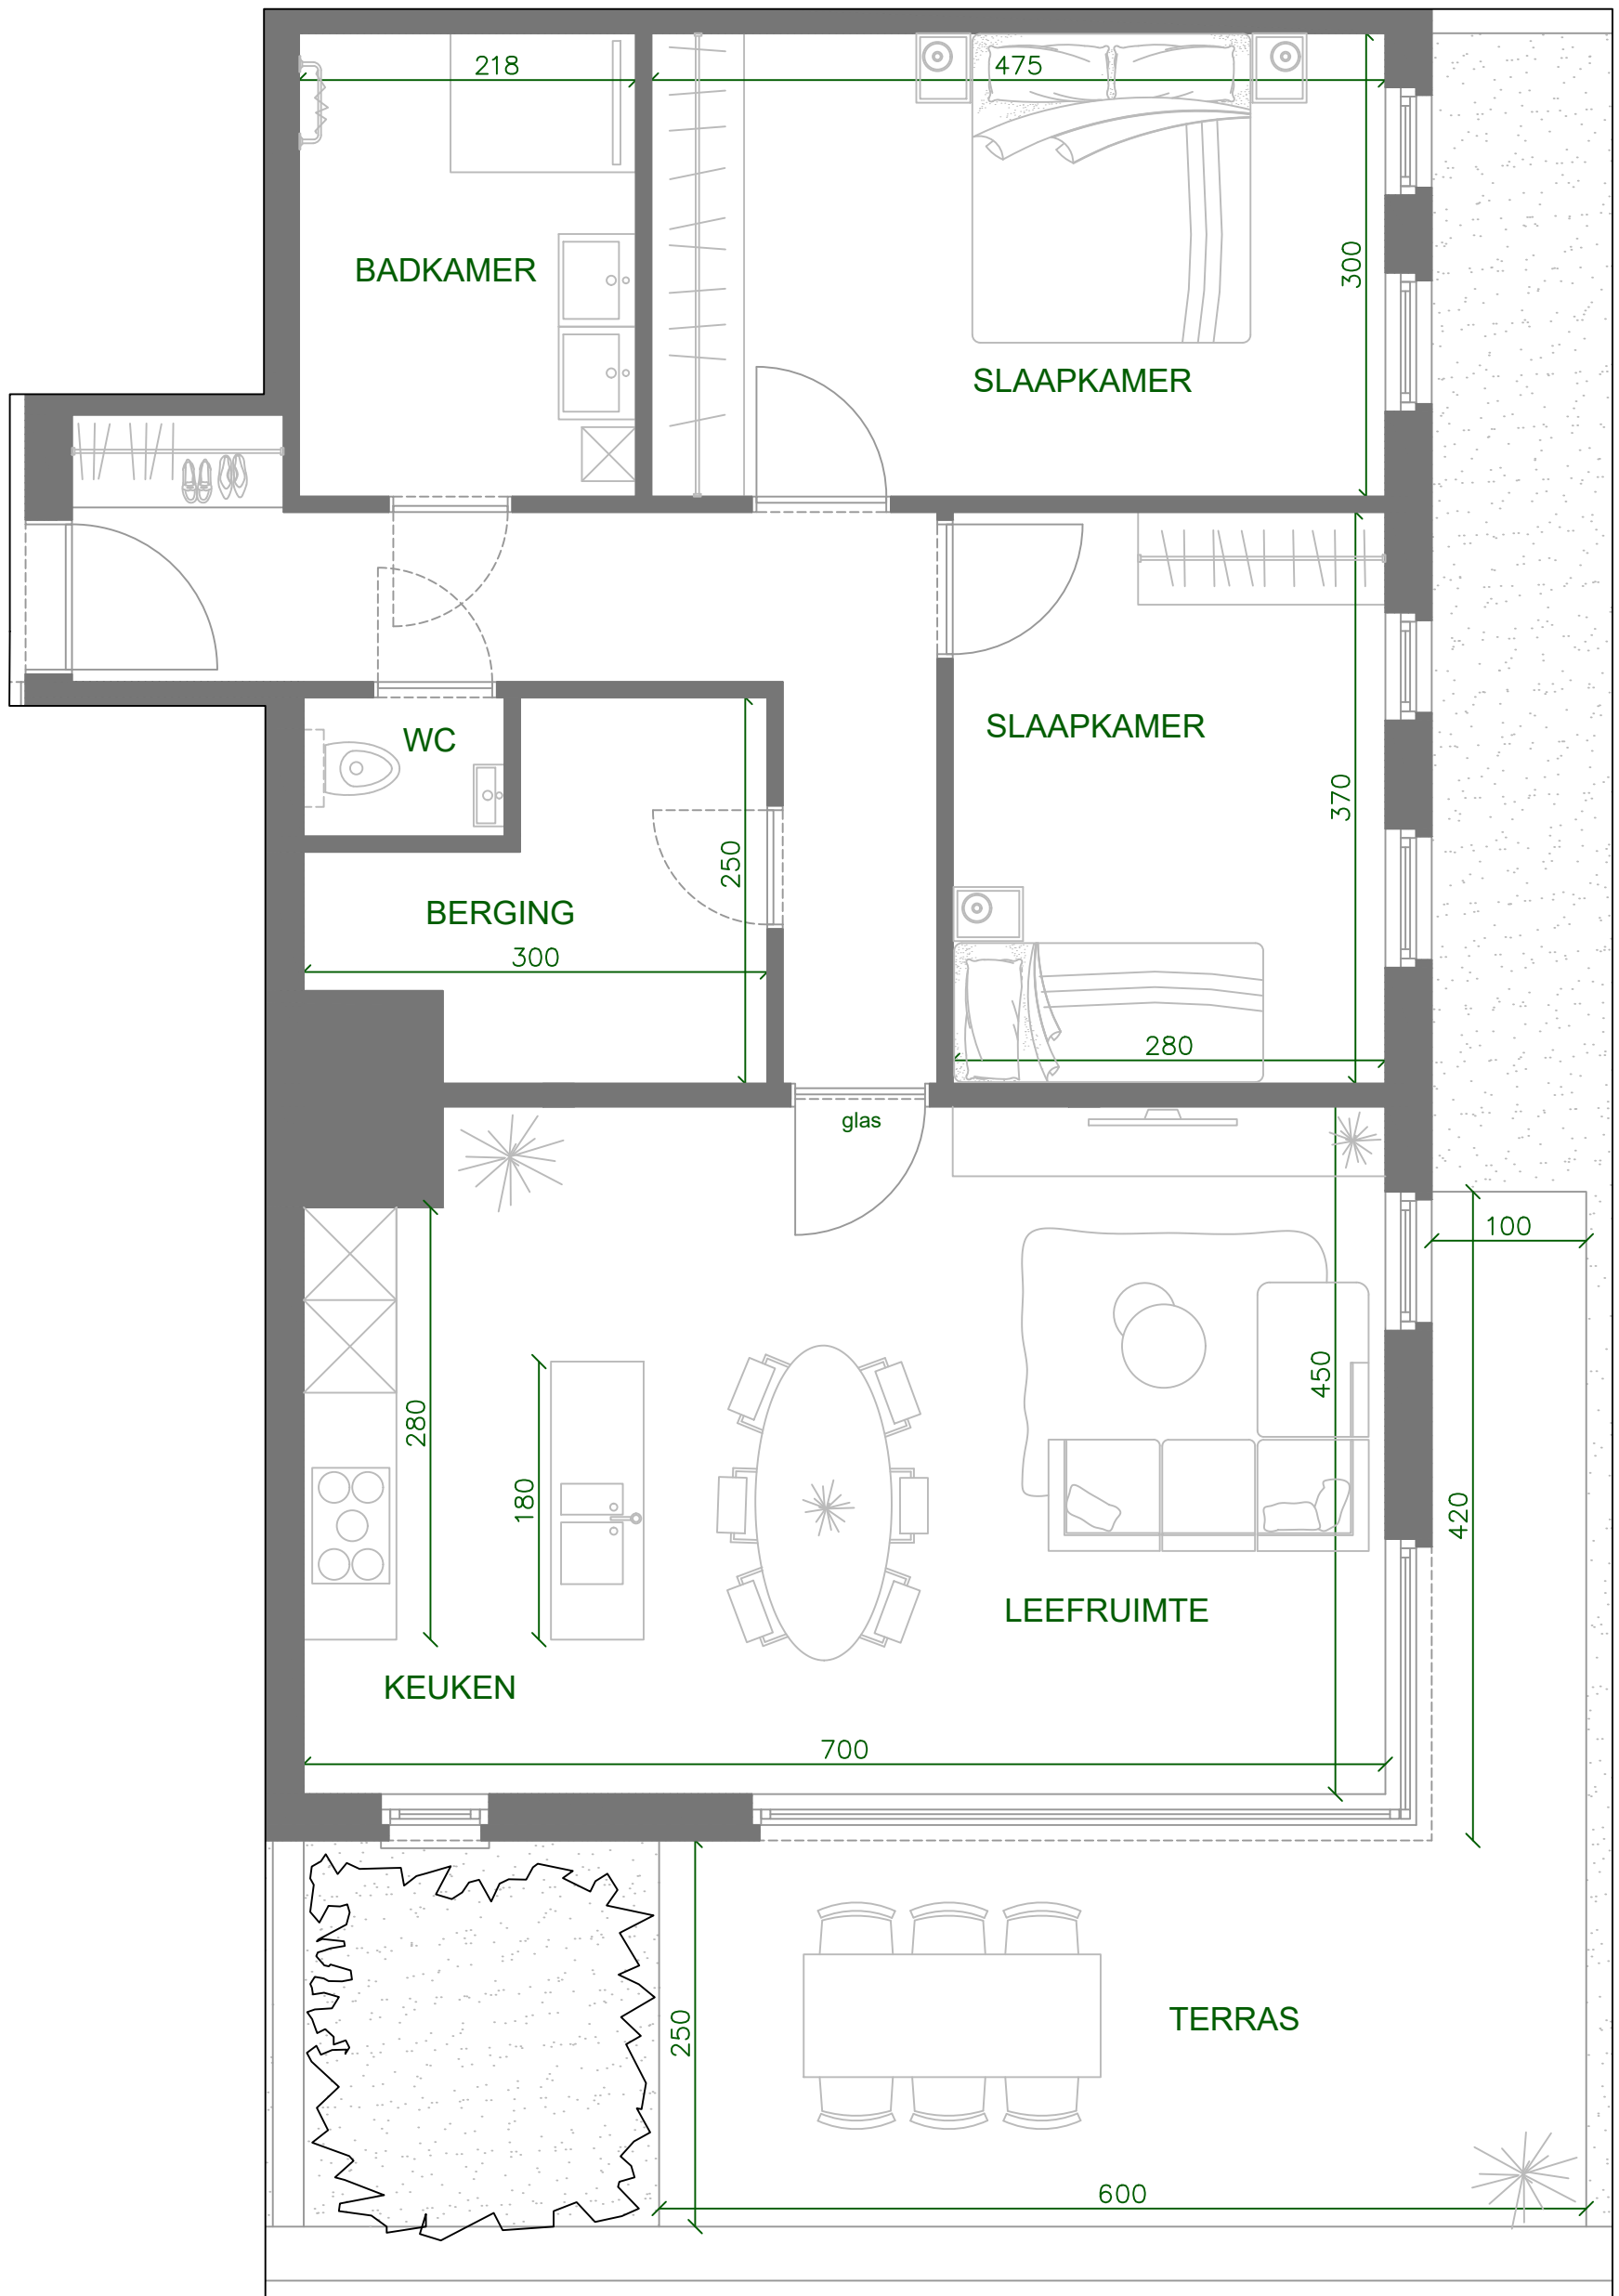

Appartement A3.2
3e Verdieping : 91.28m²
Terras : 19.2m²

* Alle afmetingen zijn informatief.
Constructieve wijzigingen van de plannen onder voorbehoud van stabiliteit en technieken.
het voorgesteld meubilair, keuken, sanitair is illustratief en niet bindend.