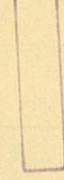
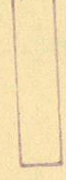
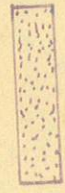
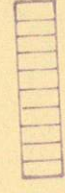


asfalt op een  
alle funderingen tot  
op de goede grond

DOORSNEDE A-B.

| PREMIEWET. |    |
|------------|----|
| OPP. PERC. | m² |
| BEB. OPP.  | m² |
| BEW. OPP.  | m² |

| VERKLARING.                                                                          |                |
|--------------------------------------------------------------------------------------|----------------|
|    | METSERIJ.      |
|    | BREUKSTEEN.    |
|    | ARDUIN.        |
|    | HOUTWERK.      |
|   | GEW. BETON.    |
|  | ETERNIT LEIEN. |

prijs geven

*Mr. G. J. G. G. G.*

AANVRAAG TOT HET BOUWEN VAN EEN  
WOONHUIS

VOOR REKENING VAN DE HEER:

GEERTS Frans, Kleine Heide, 5, te Leest.

ARCHITECT:  
Eg. BRADT Nr. 203 Ant.


SCHAAL: 2 cm / m.

ARCHITECT. EIGENAAR. AANNEMER.

*G. G. G.*

Datum:

Machiensteen.

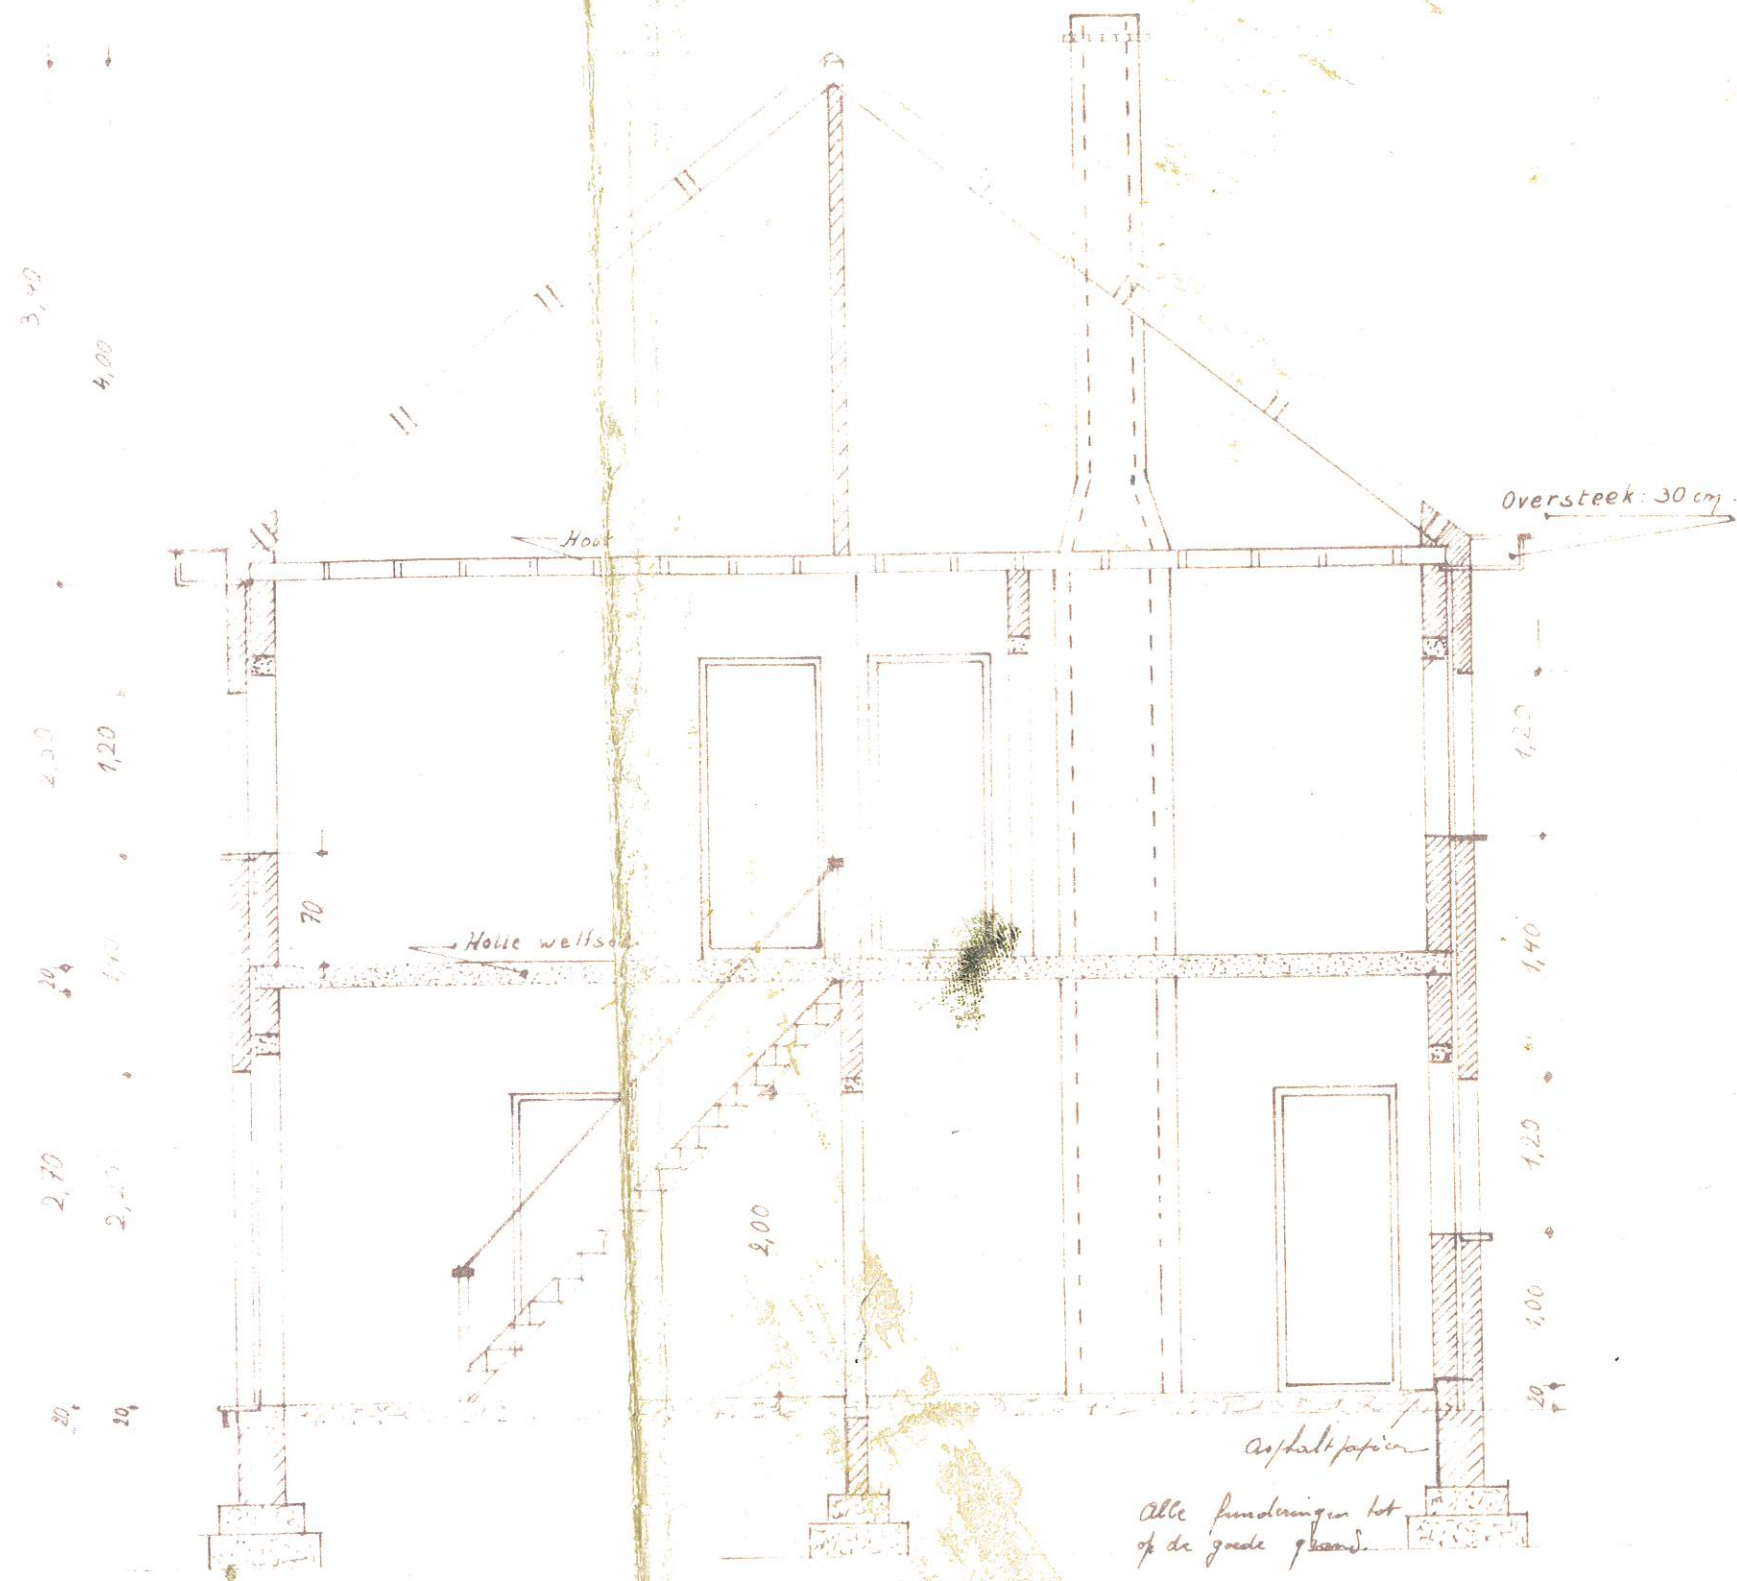

## DOORSNED E A-B.

GEMEENTE LEEST.

WIJK: A nr. 271<sup>g</sup> - deel.

SCHAAL: 1/500.

PREMIENET.

DPP. PERC.

m<sup>2</sup>

PER. APP.



m<sup>2</sup>

VERKLARING.





METSERIJ.

ETERNIT LEIEN.

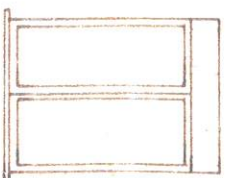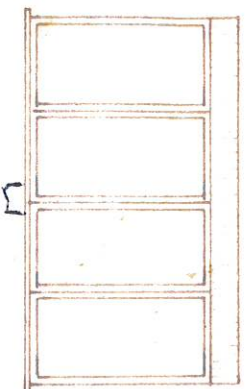

Kempische steen

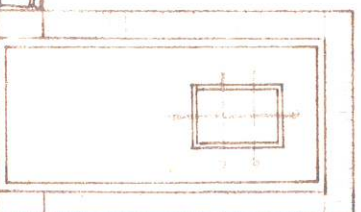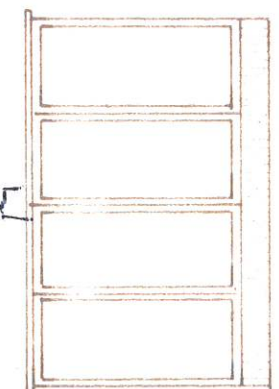

Breuksteer


Arxoir

1,80 60

VOORGEVEL.



ETERNIT LEIEN.

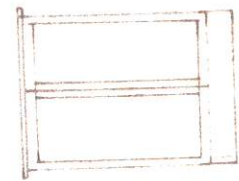

Machiensteen.

ACHTERGEVEL.

ETERNIT LEIEN.

1,20

1,20

1,20

## Breunstein




工



GELUK VLOERS.



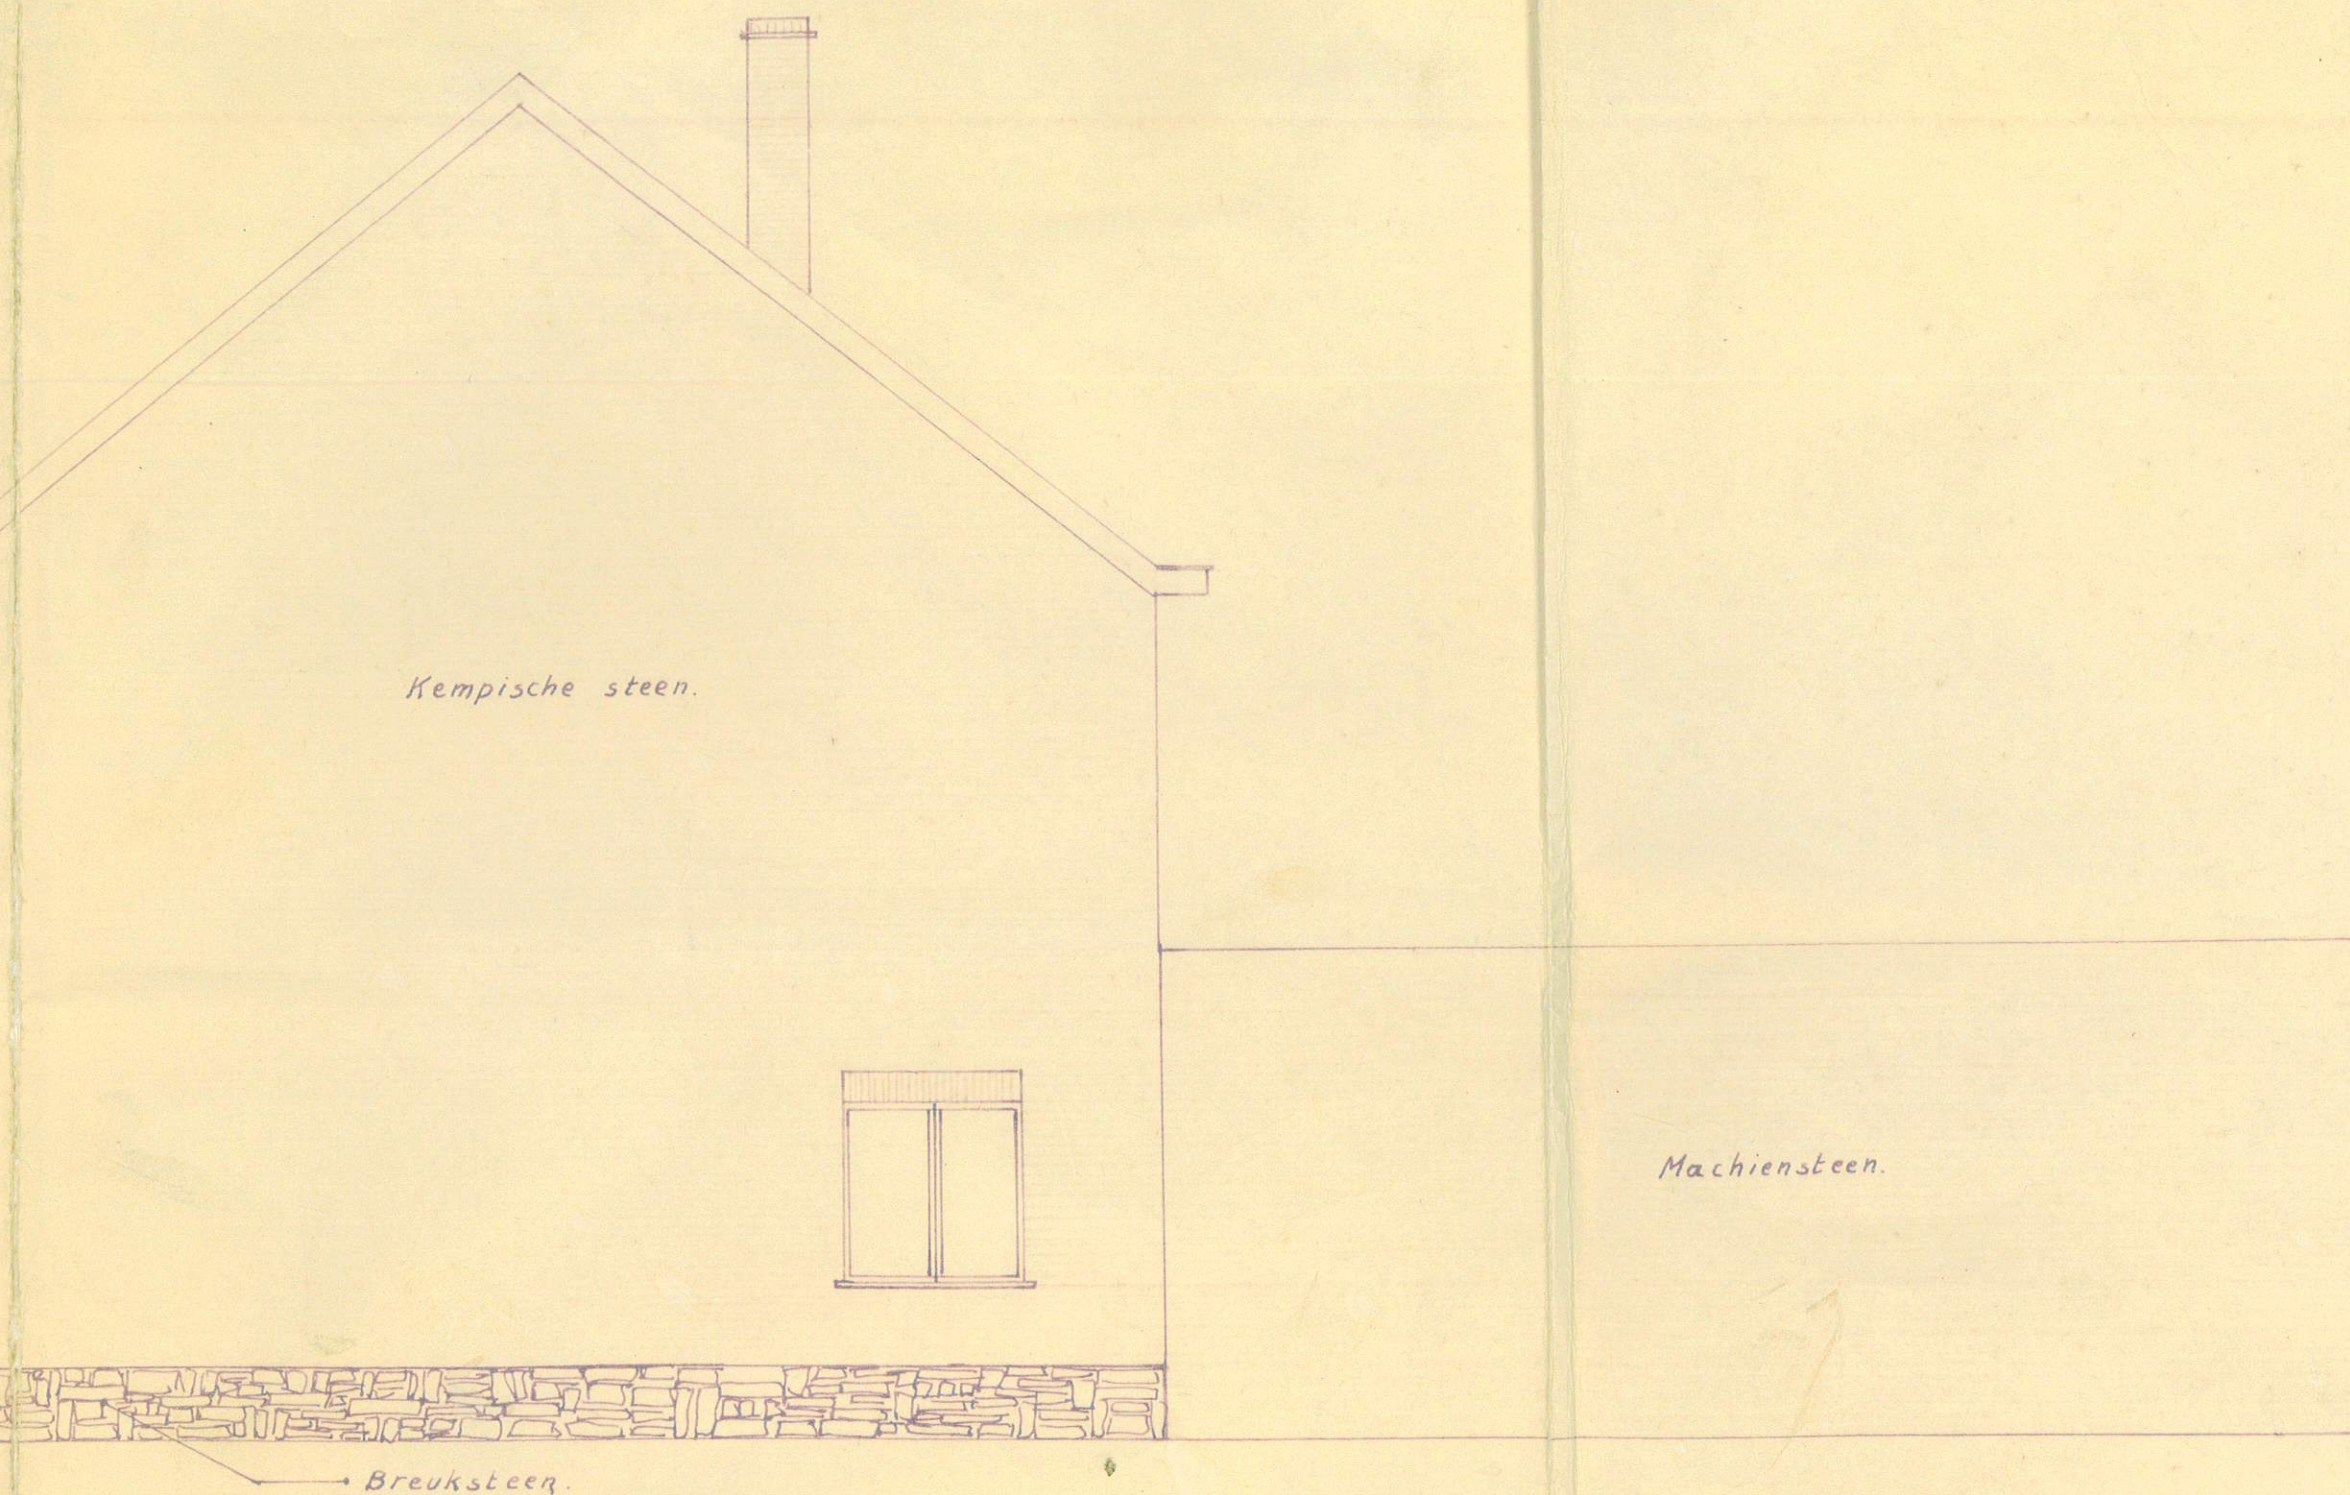


ZUGEVEL RECHTS.

SITUATIE PLAN.

GEMEENTE LEEST.

WIJK: A nr. 271<sup>g</sup> - deel.

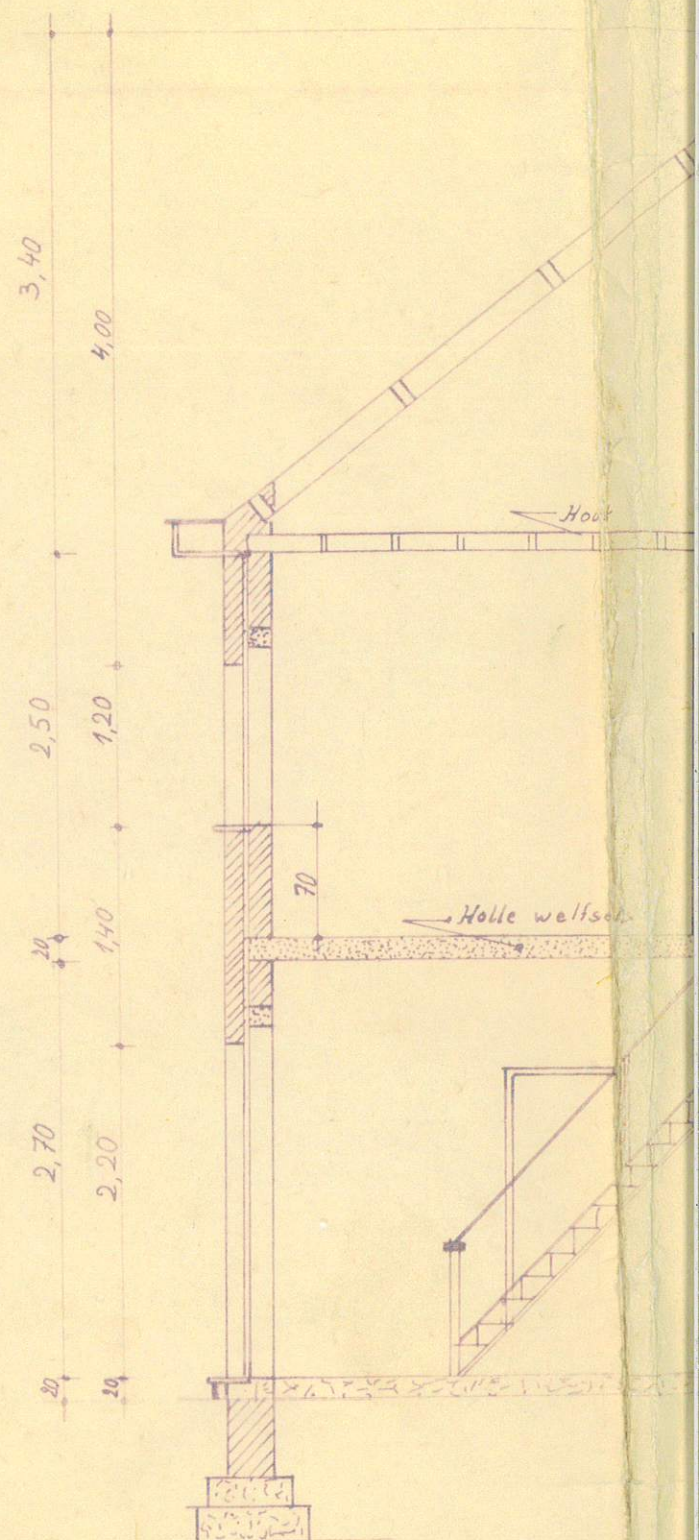

PREMIER

