

Keuringsverslag van een elektrische laagspanning- en zeer lage spanningsinstallatie

CONFORM

Datum keuring: 16/03/2026

ID-label: EK

Inspecteur: Nigel Rodriguez Molina

B.T.W. nr.:-

Mentor: -

Klantreferentie: -

Installateur: -

Merk en type meettoestel: metrel
Eurotest ET61557

Serienummer: 19481293

Datum verslag: 16/03/2026

Plaats van het onderzoek

Straatnaam Dokter Persoonslaan
Huisnummer 23
Busnummer -
Postcode 2830
Gemeente WILLEBROEK
Land België

Eigenaar

Naam Peter De Vos
Straatnaam Dokter Persoonslaan
Huisnummer 23
Busnummer -
Postcode 2830
Gemeente WILLEBROEK
Land België

Installateur

Naam -
BTW nr. -
Telefoonnummer -
E-mail -

Type : woning

Afbeelding schakel- en verdeelbord:

EAN : 541448820062028163

Teller Nr.: : 1SAG3105220991



Aard onderzoek:

Netbeheerder: FLUVIUS

Aantal borden: 4

Aardelektrode: Verticaal of schuin in de grond gedreven staven, pennen of geleiders

Ri algemeen: 0,824 MΩ

OK

Controlebezoek van een huishoudelijke installatie volgens (KB 08/09/2019) - AREI Boek 1- 6.5. en 4.2.4.3.

Spanning: 3N400V

Aantal kringen: 39

RE: 27,1 Ω

OK

Meter / bord verbinding: 10 mm²

Max beveiliging: 25 A



DIFFERENTIEELSTROOMINRICHTING

$I\Delta$ (mA)	In (A)	In - andere (A)	It	Type	Beveiligde kringen	Test	x 2,5
300	40		22,5kA2s (3000A)	A	39	OK	OK
30	40		22,5kA2s (3000A)	A	9	OK	OK
30	40		22,5kA2s (3000A)	A	9	OK	OK

BESCHRIJVING INSTALLATIE

Aantal kringen	Curve	Bescherming IN (A)	(andere)	P	Sectie (mm²)
Zie schema's	-	-	-	-	-
Visueel nazicht (algemeen)	OK	Directe aanraking	OK	Indirecte aanraking	OK
Aansluitingen	OK	schema in bijlage door Aceg vzw	NA		
Equipotentiale verbindingen	OK	Doorsnede geleiders	OK		
Continuïteit	OK	Verlichting / toestellen	OK		

OPMERKINGEN - INBREUKEN - NOTA'S

- N12 De elektrische installatie was niet volledig toegankelijk, wij hadden geen toegang tot volgende lokalen:
- N2 Geen inbreuken vastgesteld.
- N23 Alle differentieelstroombeschermingsrinrichtingen werden getest en in orde bevonden.
- N5 De verlichting is nog niet definitief geplaatst.
- Bewoond en bemeubeld

BESLUIT

- ☒ De elektrische installatie voldoet aan de voorschriften van het KB 08/09/2019 - AREI Boek 1. Het volgende controlebezoek is te voorzien voor 16/3/2051
- ☒ De nodige maatregelen werden genomen, zodat de ingangsklemmen van de automatische differentieelstroominrichting, geplaatst aan het begin van de installatie, ontoegankelijk zijn gemaakt door verzegeling.
- ☒ Het (de) eendraadsschema('s) en het (de) situatieplan(nen) werd(en) door het erkend organisme voor gezien getekend.

Deze pdf-versie van het keuringsverslag is de originele versie en mag worden verspreid..

Aantal bijlage(n):

VRIJGAVE VAN HET KEURINGSVERSLAG

Inspectietijd: van 14:36 tot 15:12
De inspecteur Nigel Rodriguez Molina



Plichten van de eigenaar, beheerder, huurder voor de installatie onderworpen aan het AREI Boek 1 afdeling 9.1.2.

Het verslag dient te worden bewaard in het dossier van de elektrische installatie.
Elke wijziging dient te worden vermeld in het elektrisch dossier.
Elk ongeval overkomen van personen en te wijten, rechtsreeks of onrechtstreeks, aan de aanwezigheid van de elektrische installatie dient onmiddellijk meegedeeld te worden aan de algemene Directie Energie van de Federale Overheidsdienst Economie.


Kwaliteit

De reproductie van dit document is enkel toegelaten in zijn integrale vorm en enkel met het schriftelijk akkoord van het controleorganisme en de aanvrager.
De keuring beperkt zich tot de zichtbare en normaal toegankelijke delen van de installatie.

Voor vragen of algemene voorwaarden verwijzen wij graag naar www.aceg.be


BE53 0689 0209 2953 | BTW BE0839.866.481


Stappenplan voor een installatie die conform is:			
Stap 1	Stap 2	Stap 3	Stap 4
Lees dit proces-verbaal zorgvuldig en besteed aandacht aan de eventuele nota's	Als u grote wijzigingen of uitbreidingen aan de installatie aanbrengt, moet u deze laten controleren.	De volgende periodieke keuring is voorzien voor 16/3/2051	ACEG staat tot uw dienst voor alle noodzakelijke keuringen.

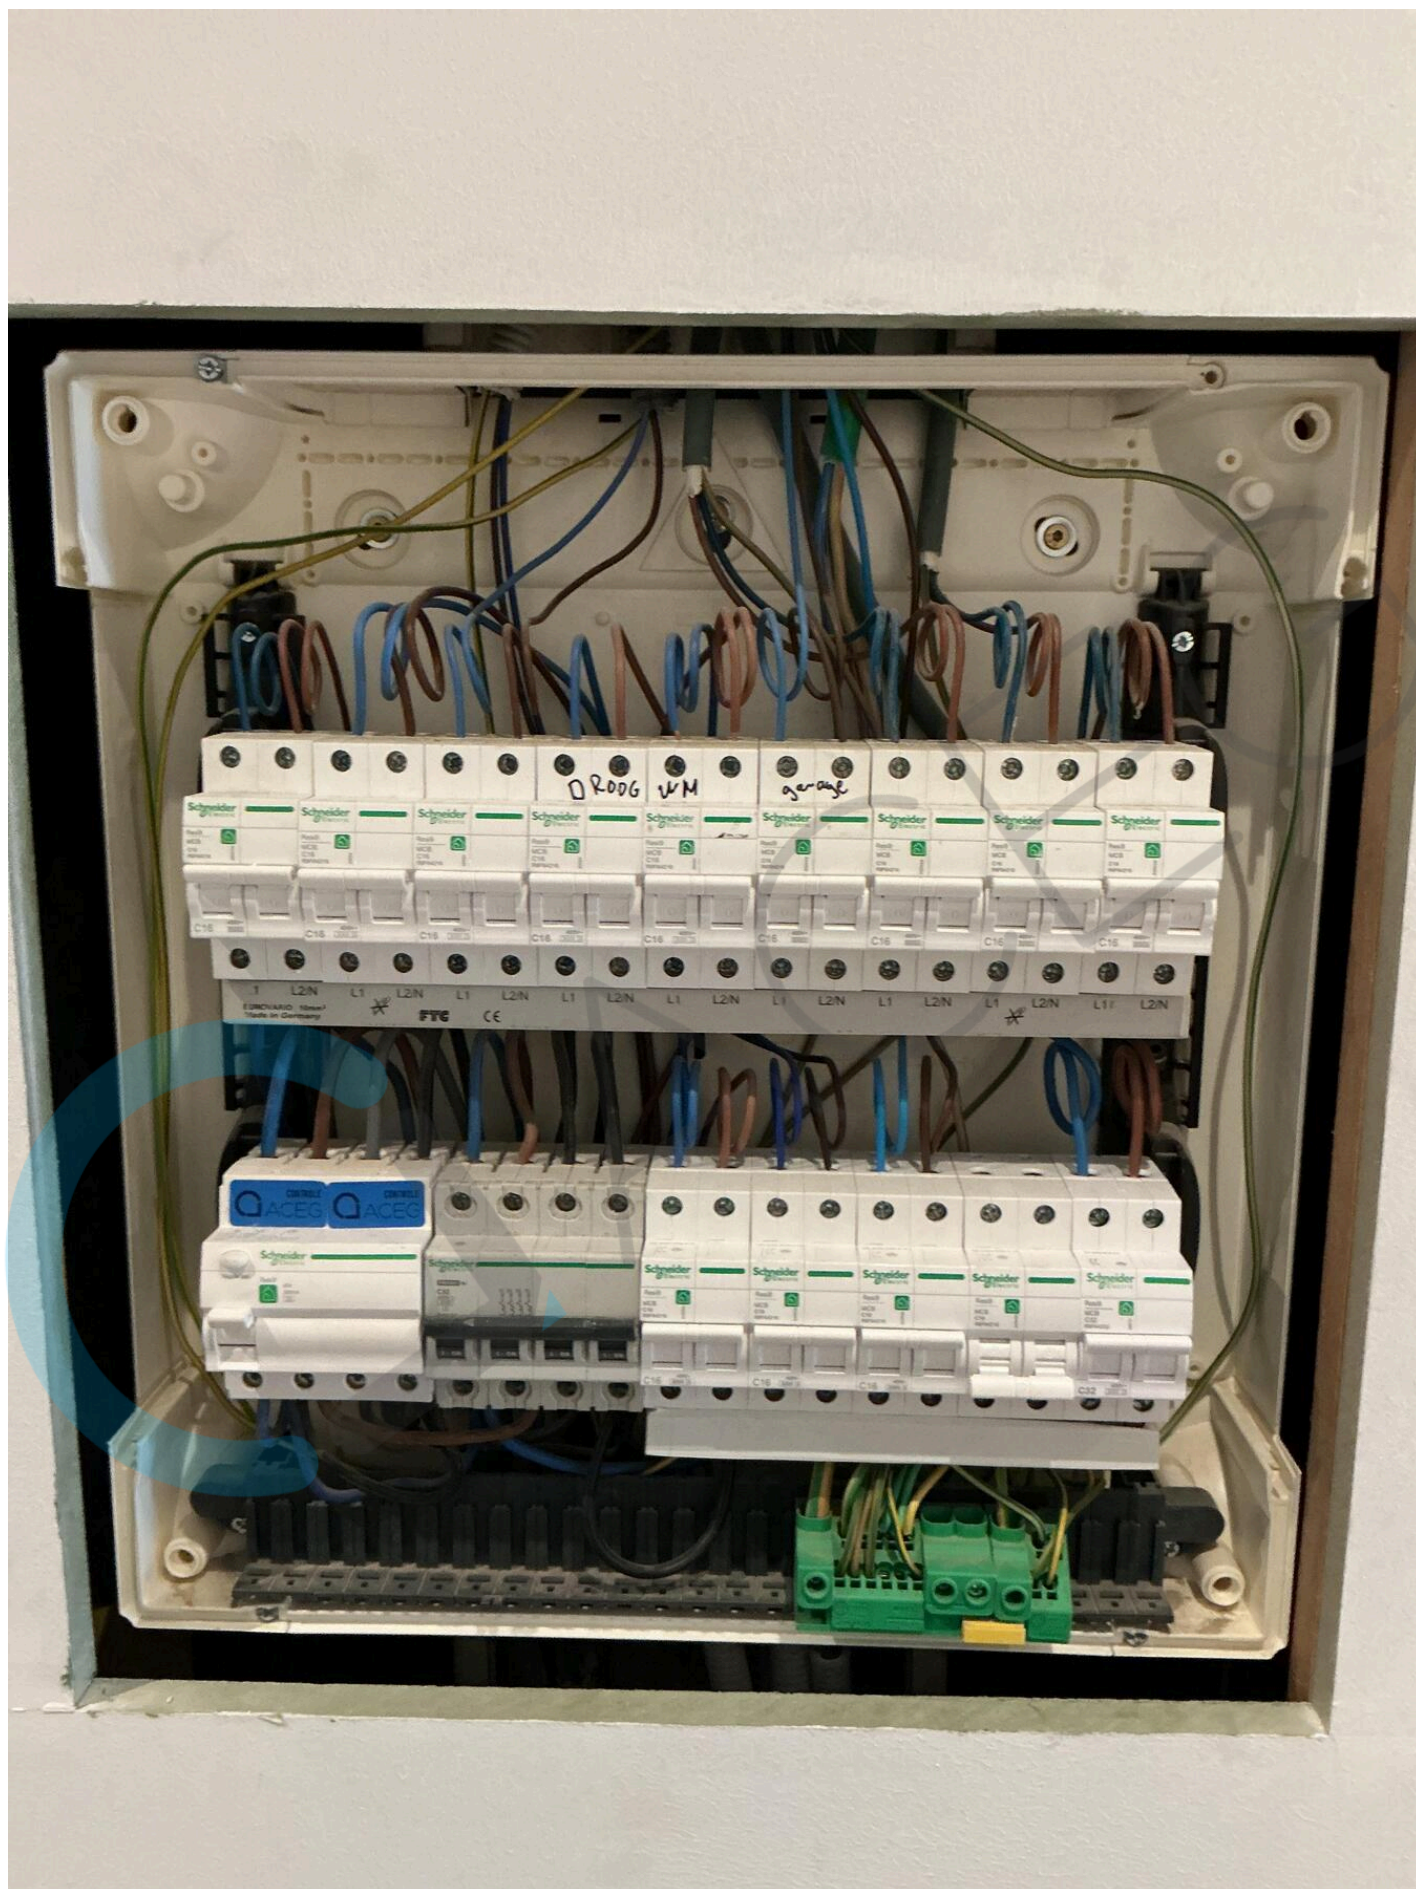








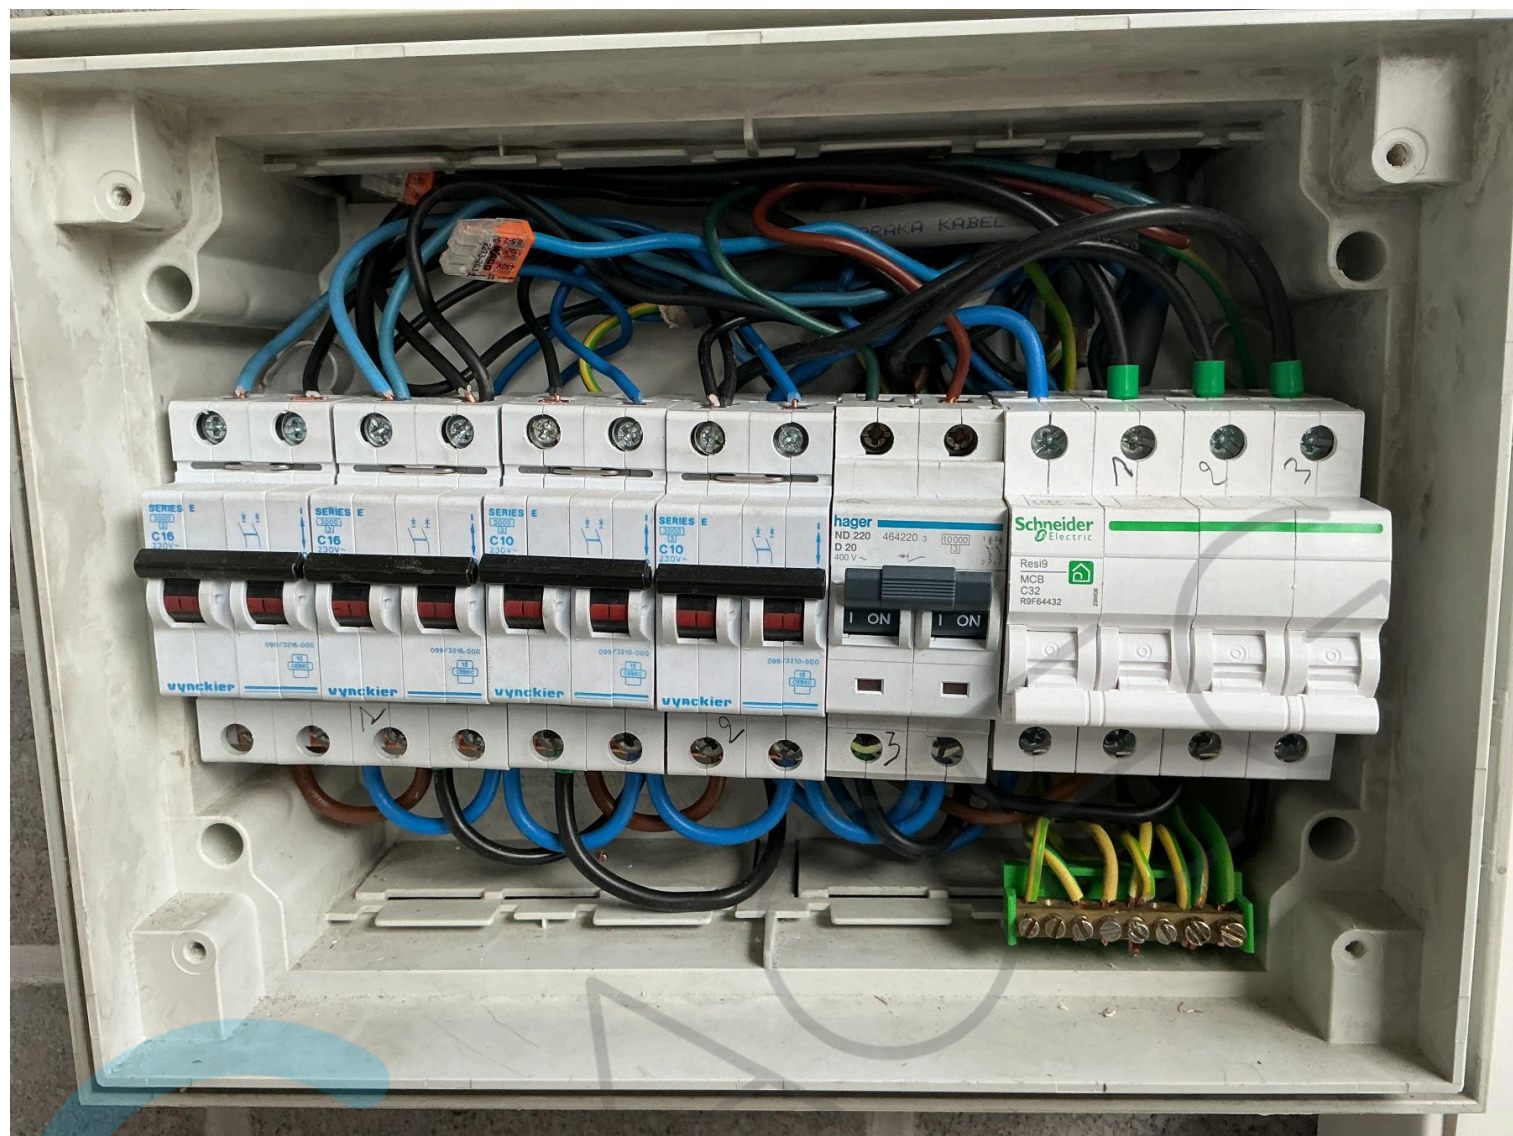

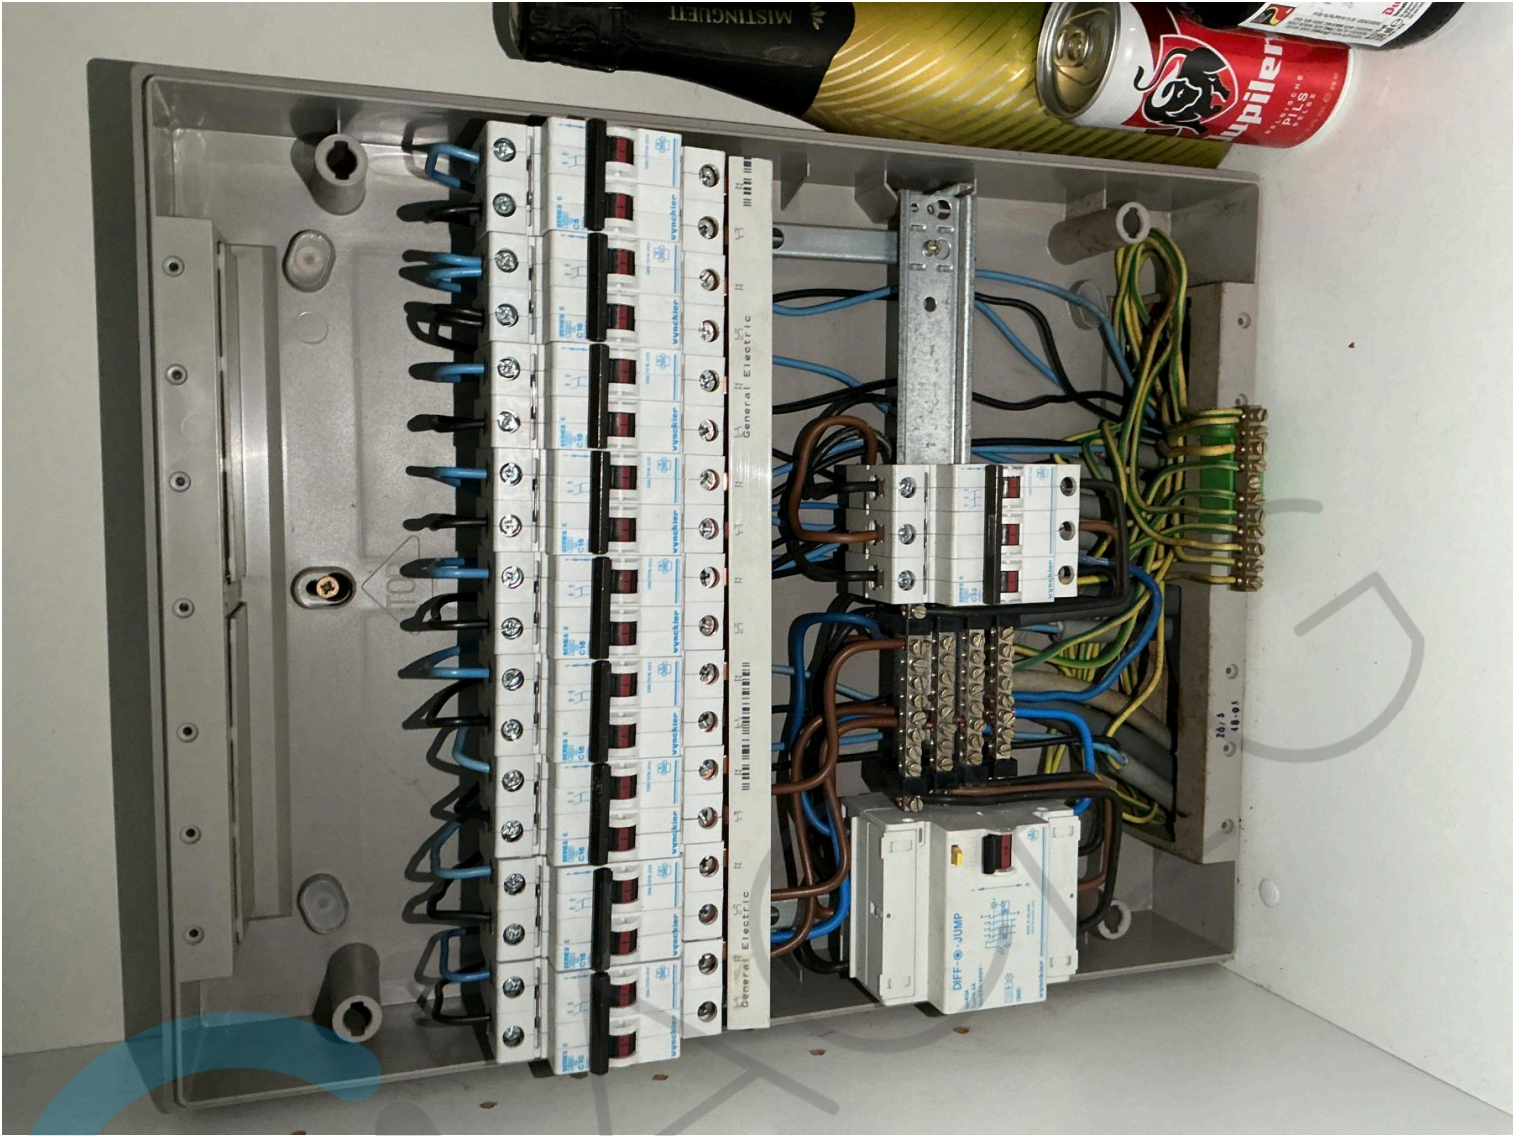

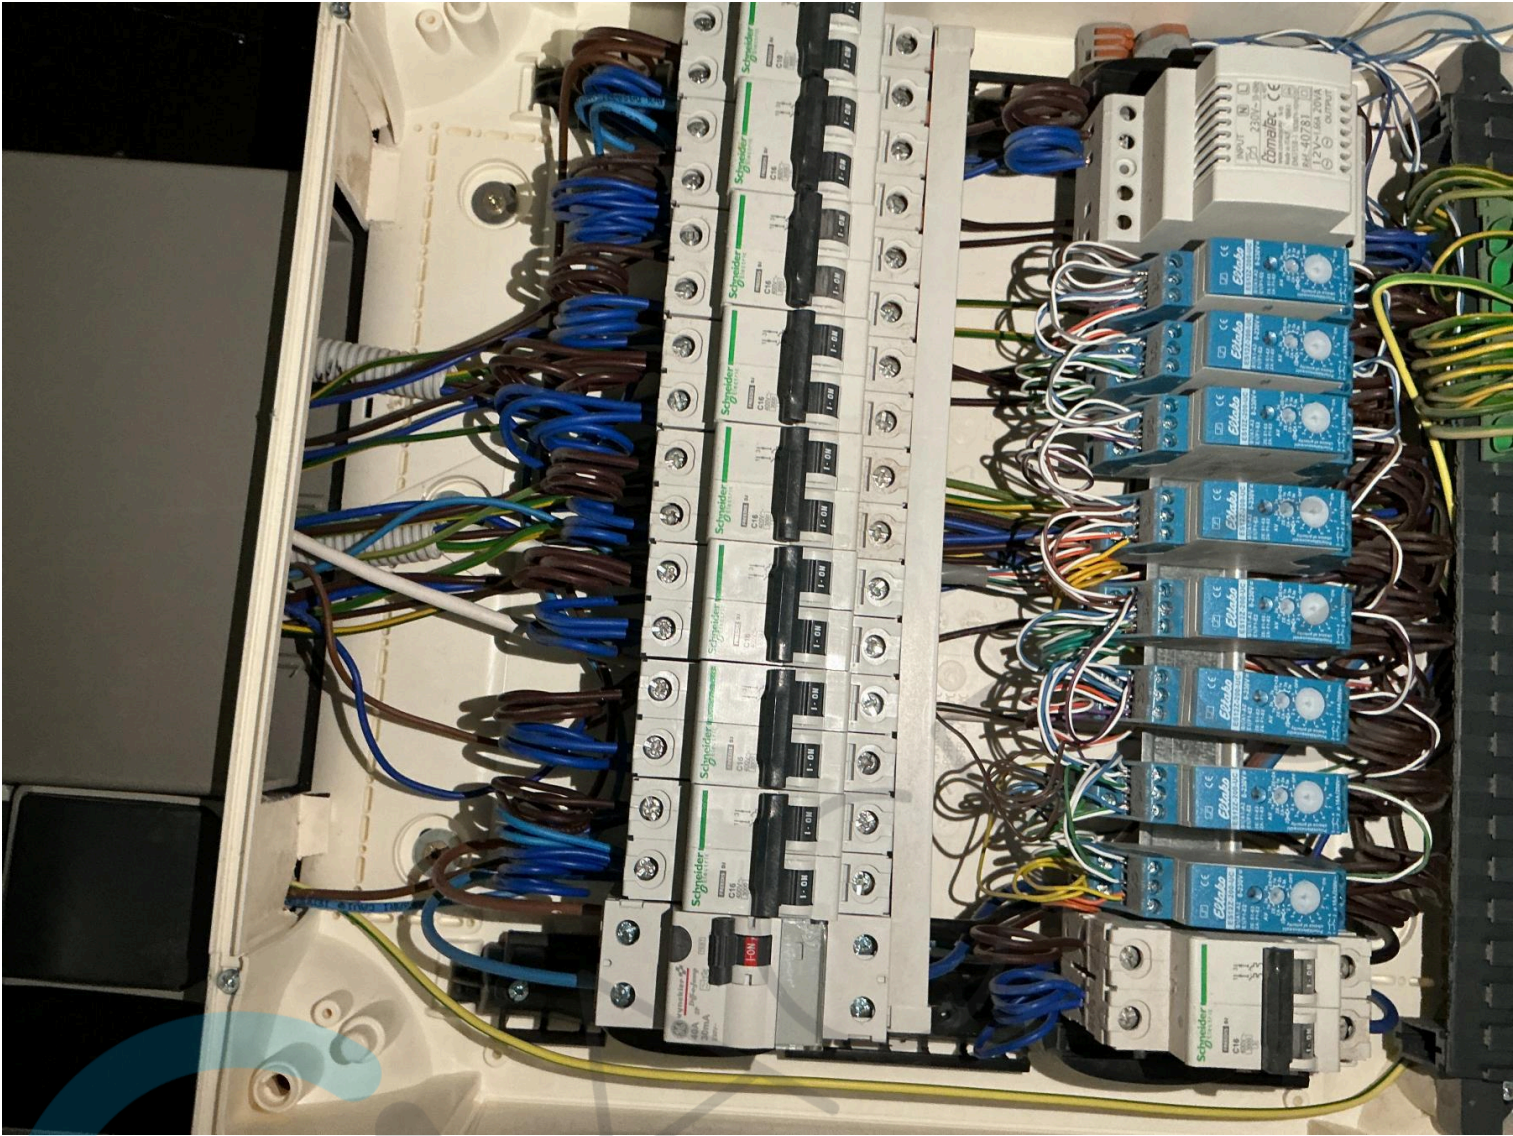

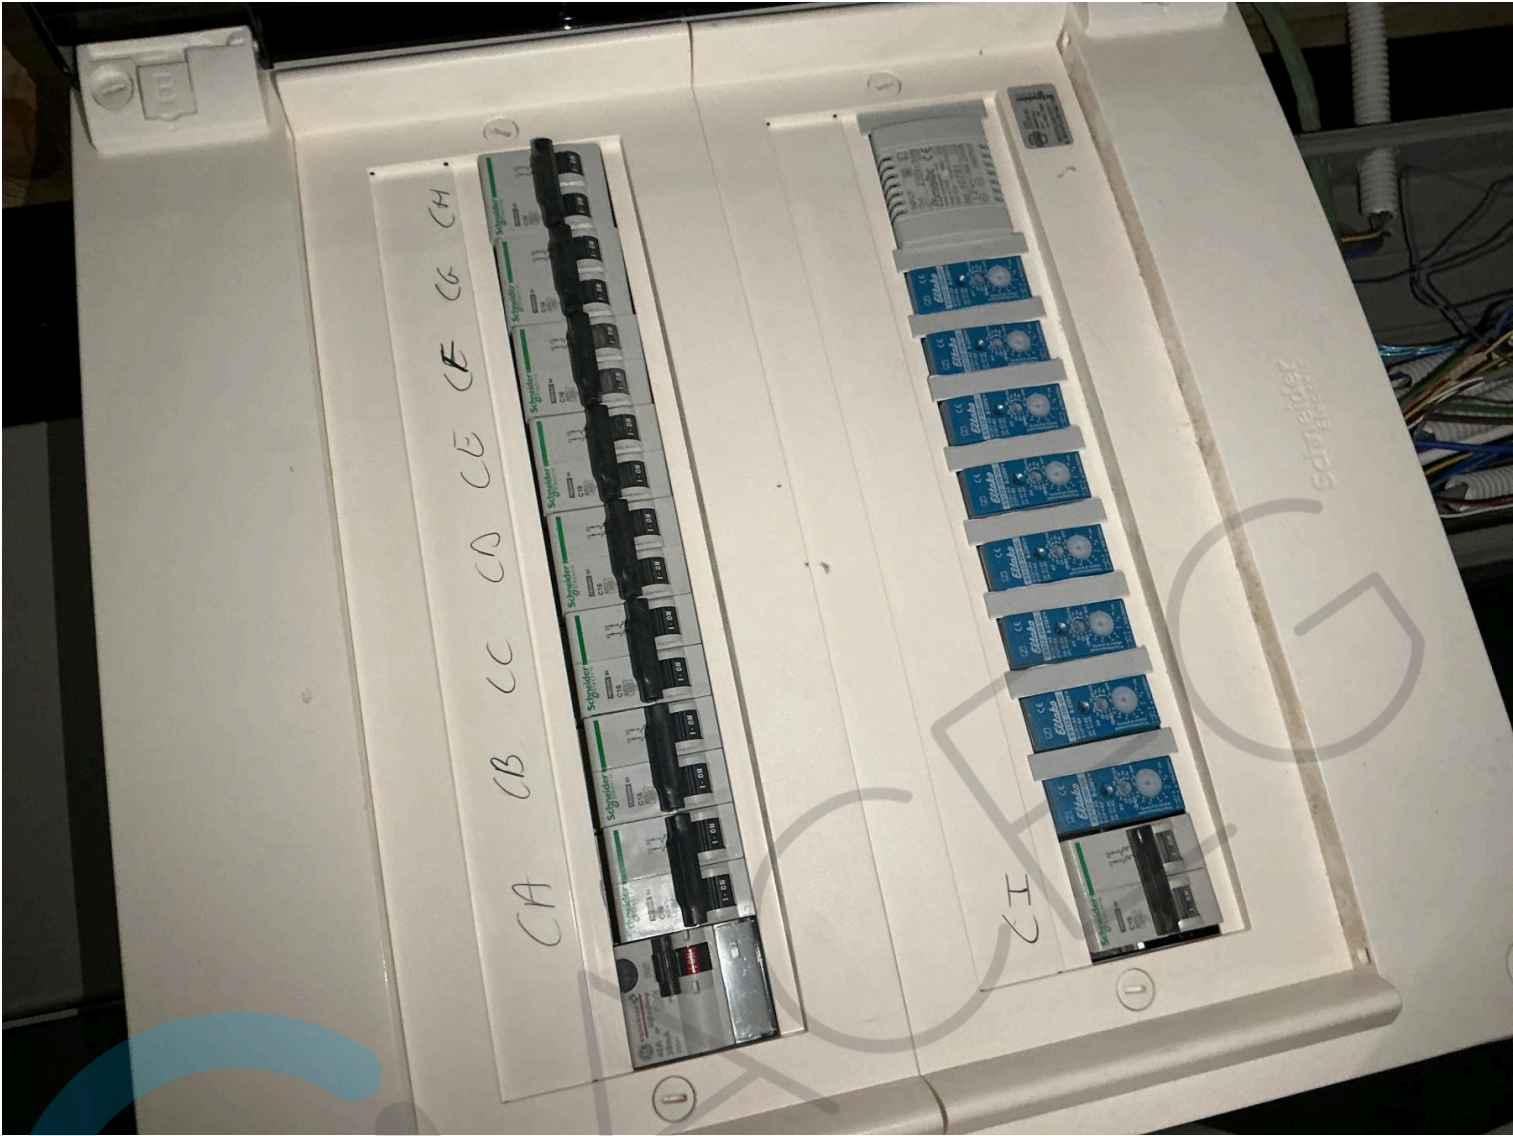

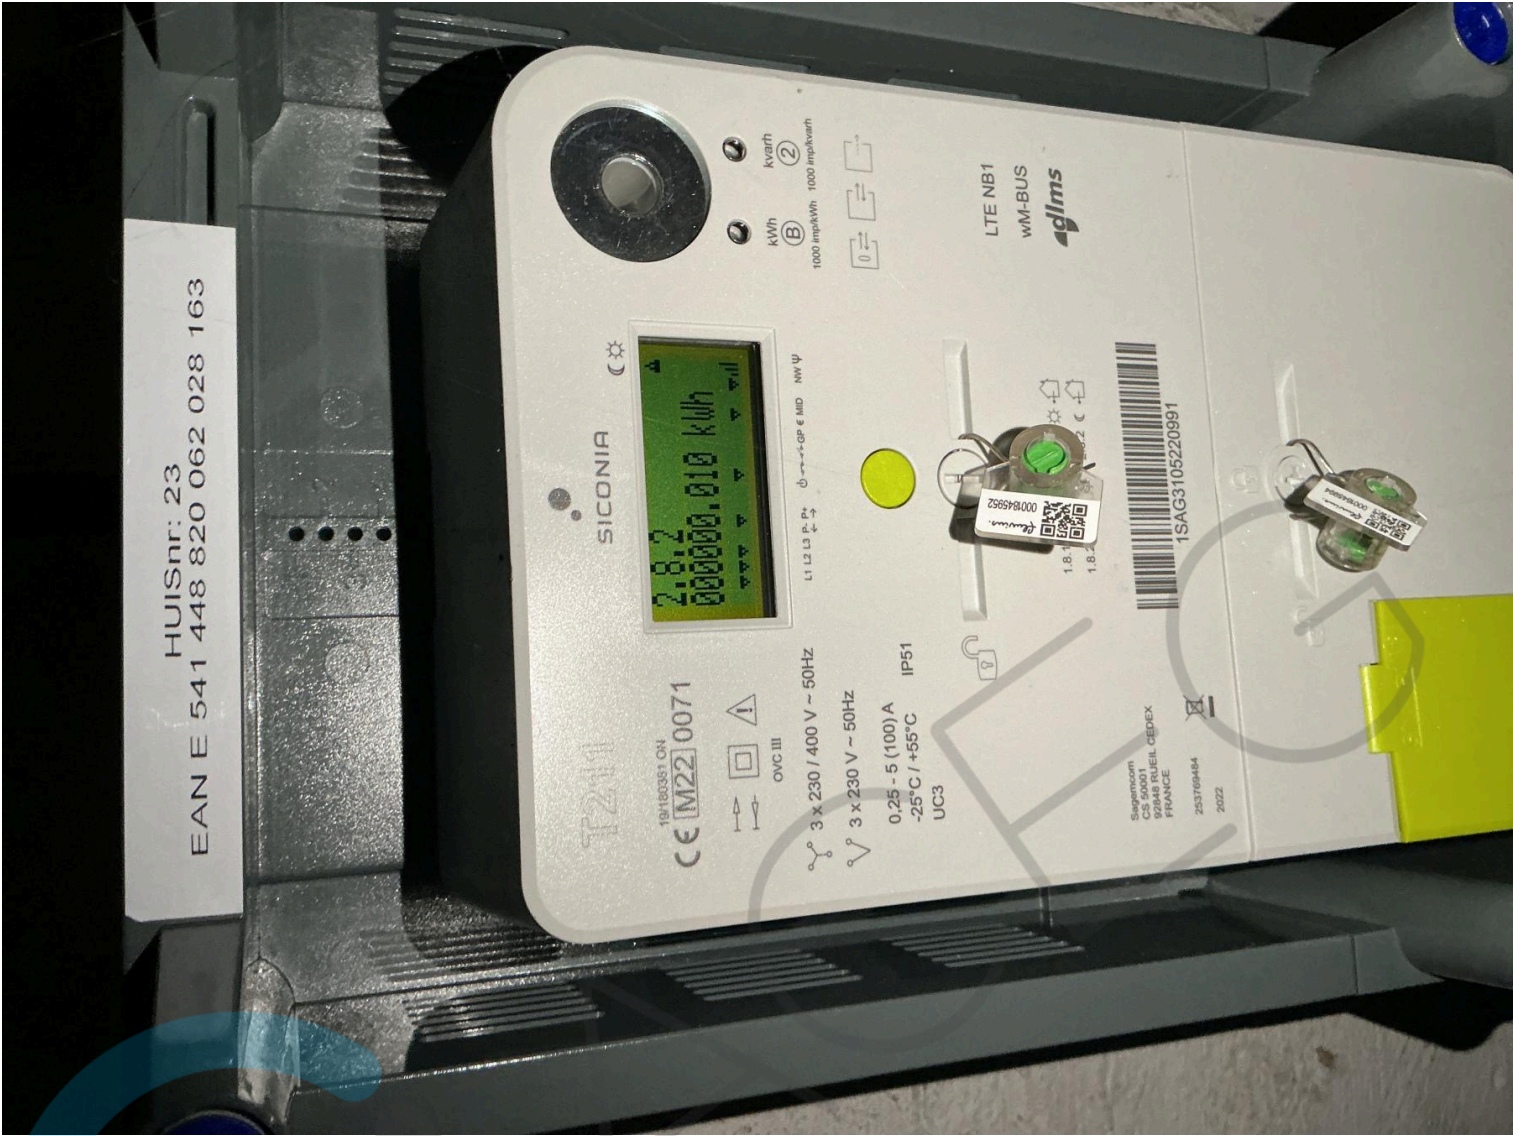














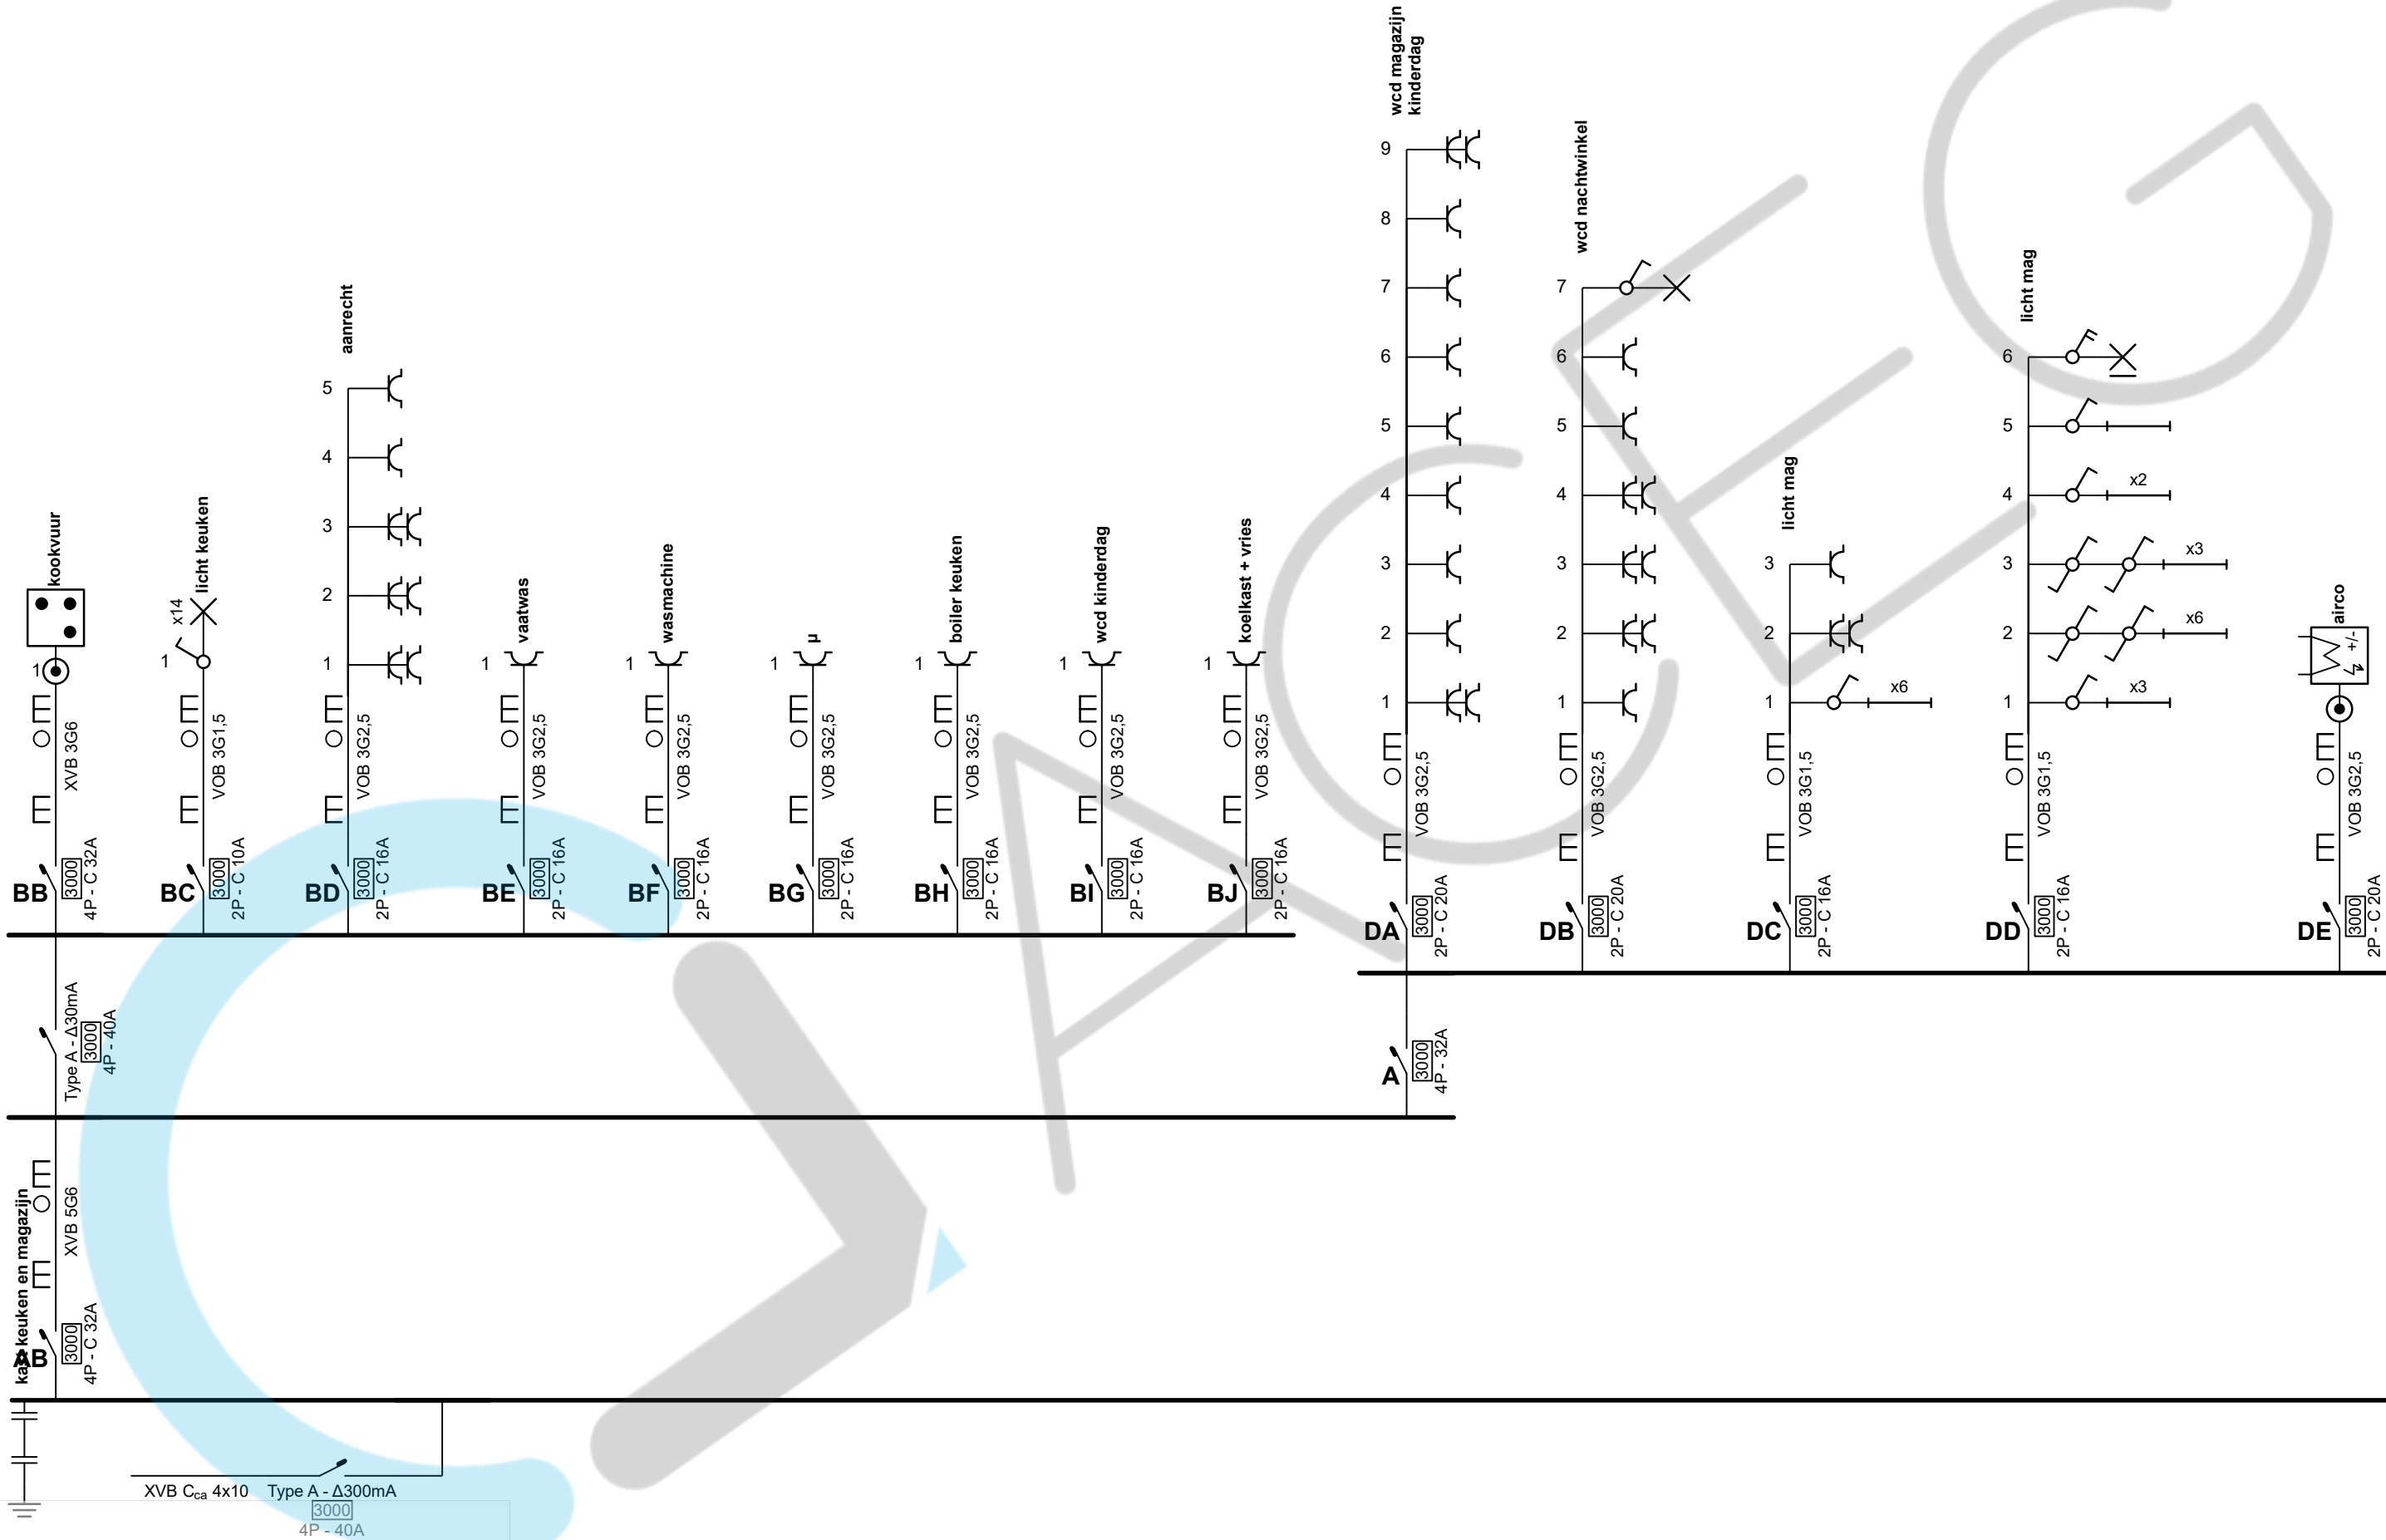


Erkend Organisme ACEG	Plaats van de elektrische installatie Peter De Vos DR persoonslaan 23 2830 Willebroek	Installateur	p. 1/11 Eendraadschema
			3 x 400V + N ~ 50Hz
Schema's getekend door: Bart Van Dooren - BTW BE 0633.631.615			

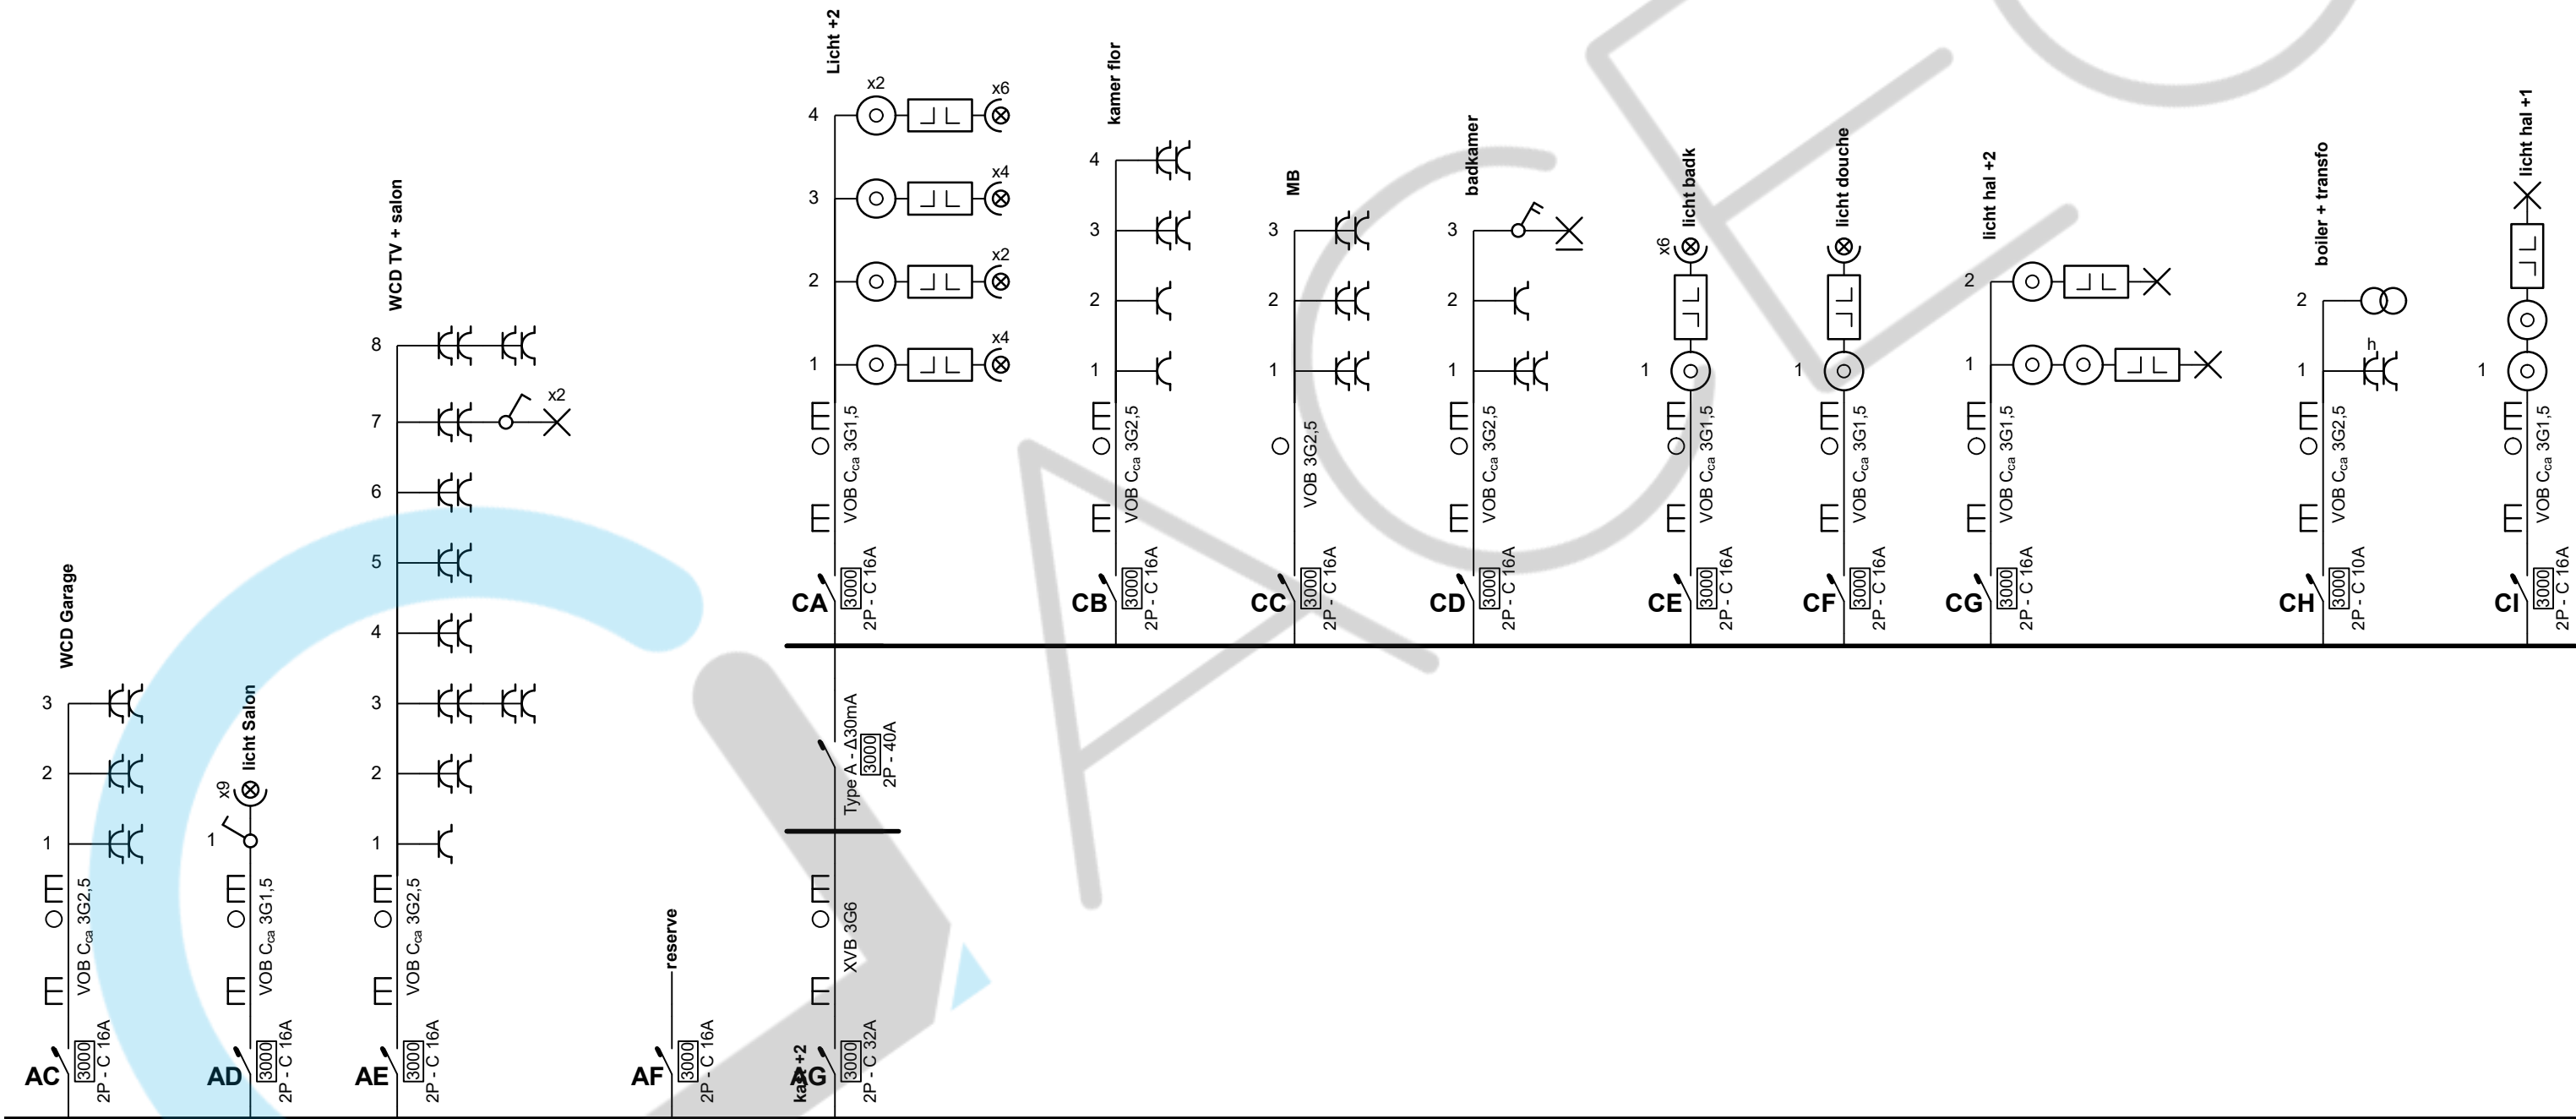

Erkend Organisme ACEG	Plaats van de elektrische installatie Peter De Vos DR persoonslaan 23 2830 Willebroek	Installateur	p. 2/11 Eendraadschema
			3 x 400V + N ~ 50Hz
Schema's getekend door: Bart Van Dooren - BTW BE 0633.631.615			

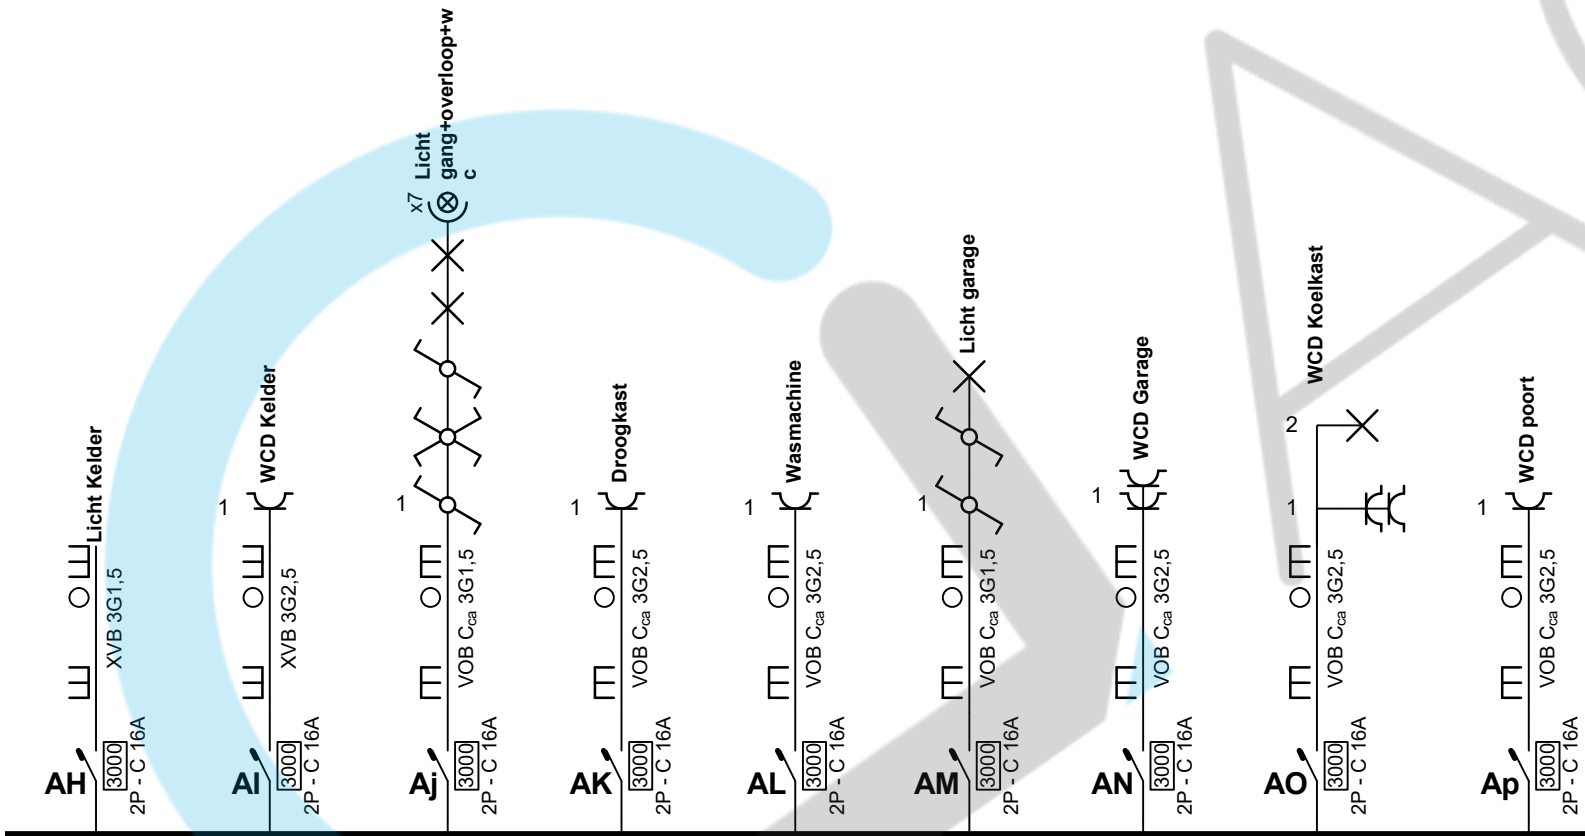

Erkend Organisme ACEG	Plaats van de elektrische installatie Peter De Vos DR persoonslaan 23 2830 Willebroek	Installateur	p. 3/11 Eendraadschema
			3 x 400V + N ~ 50Hz
Schema's getekend door: Bart Van Dooren - BTW BE 0633.631.615			

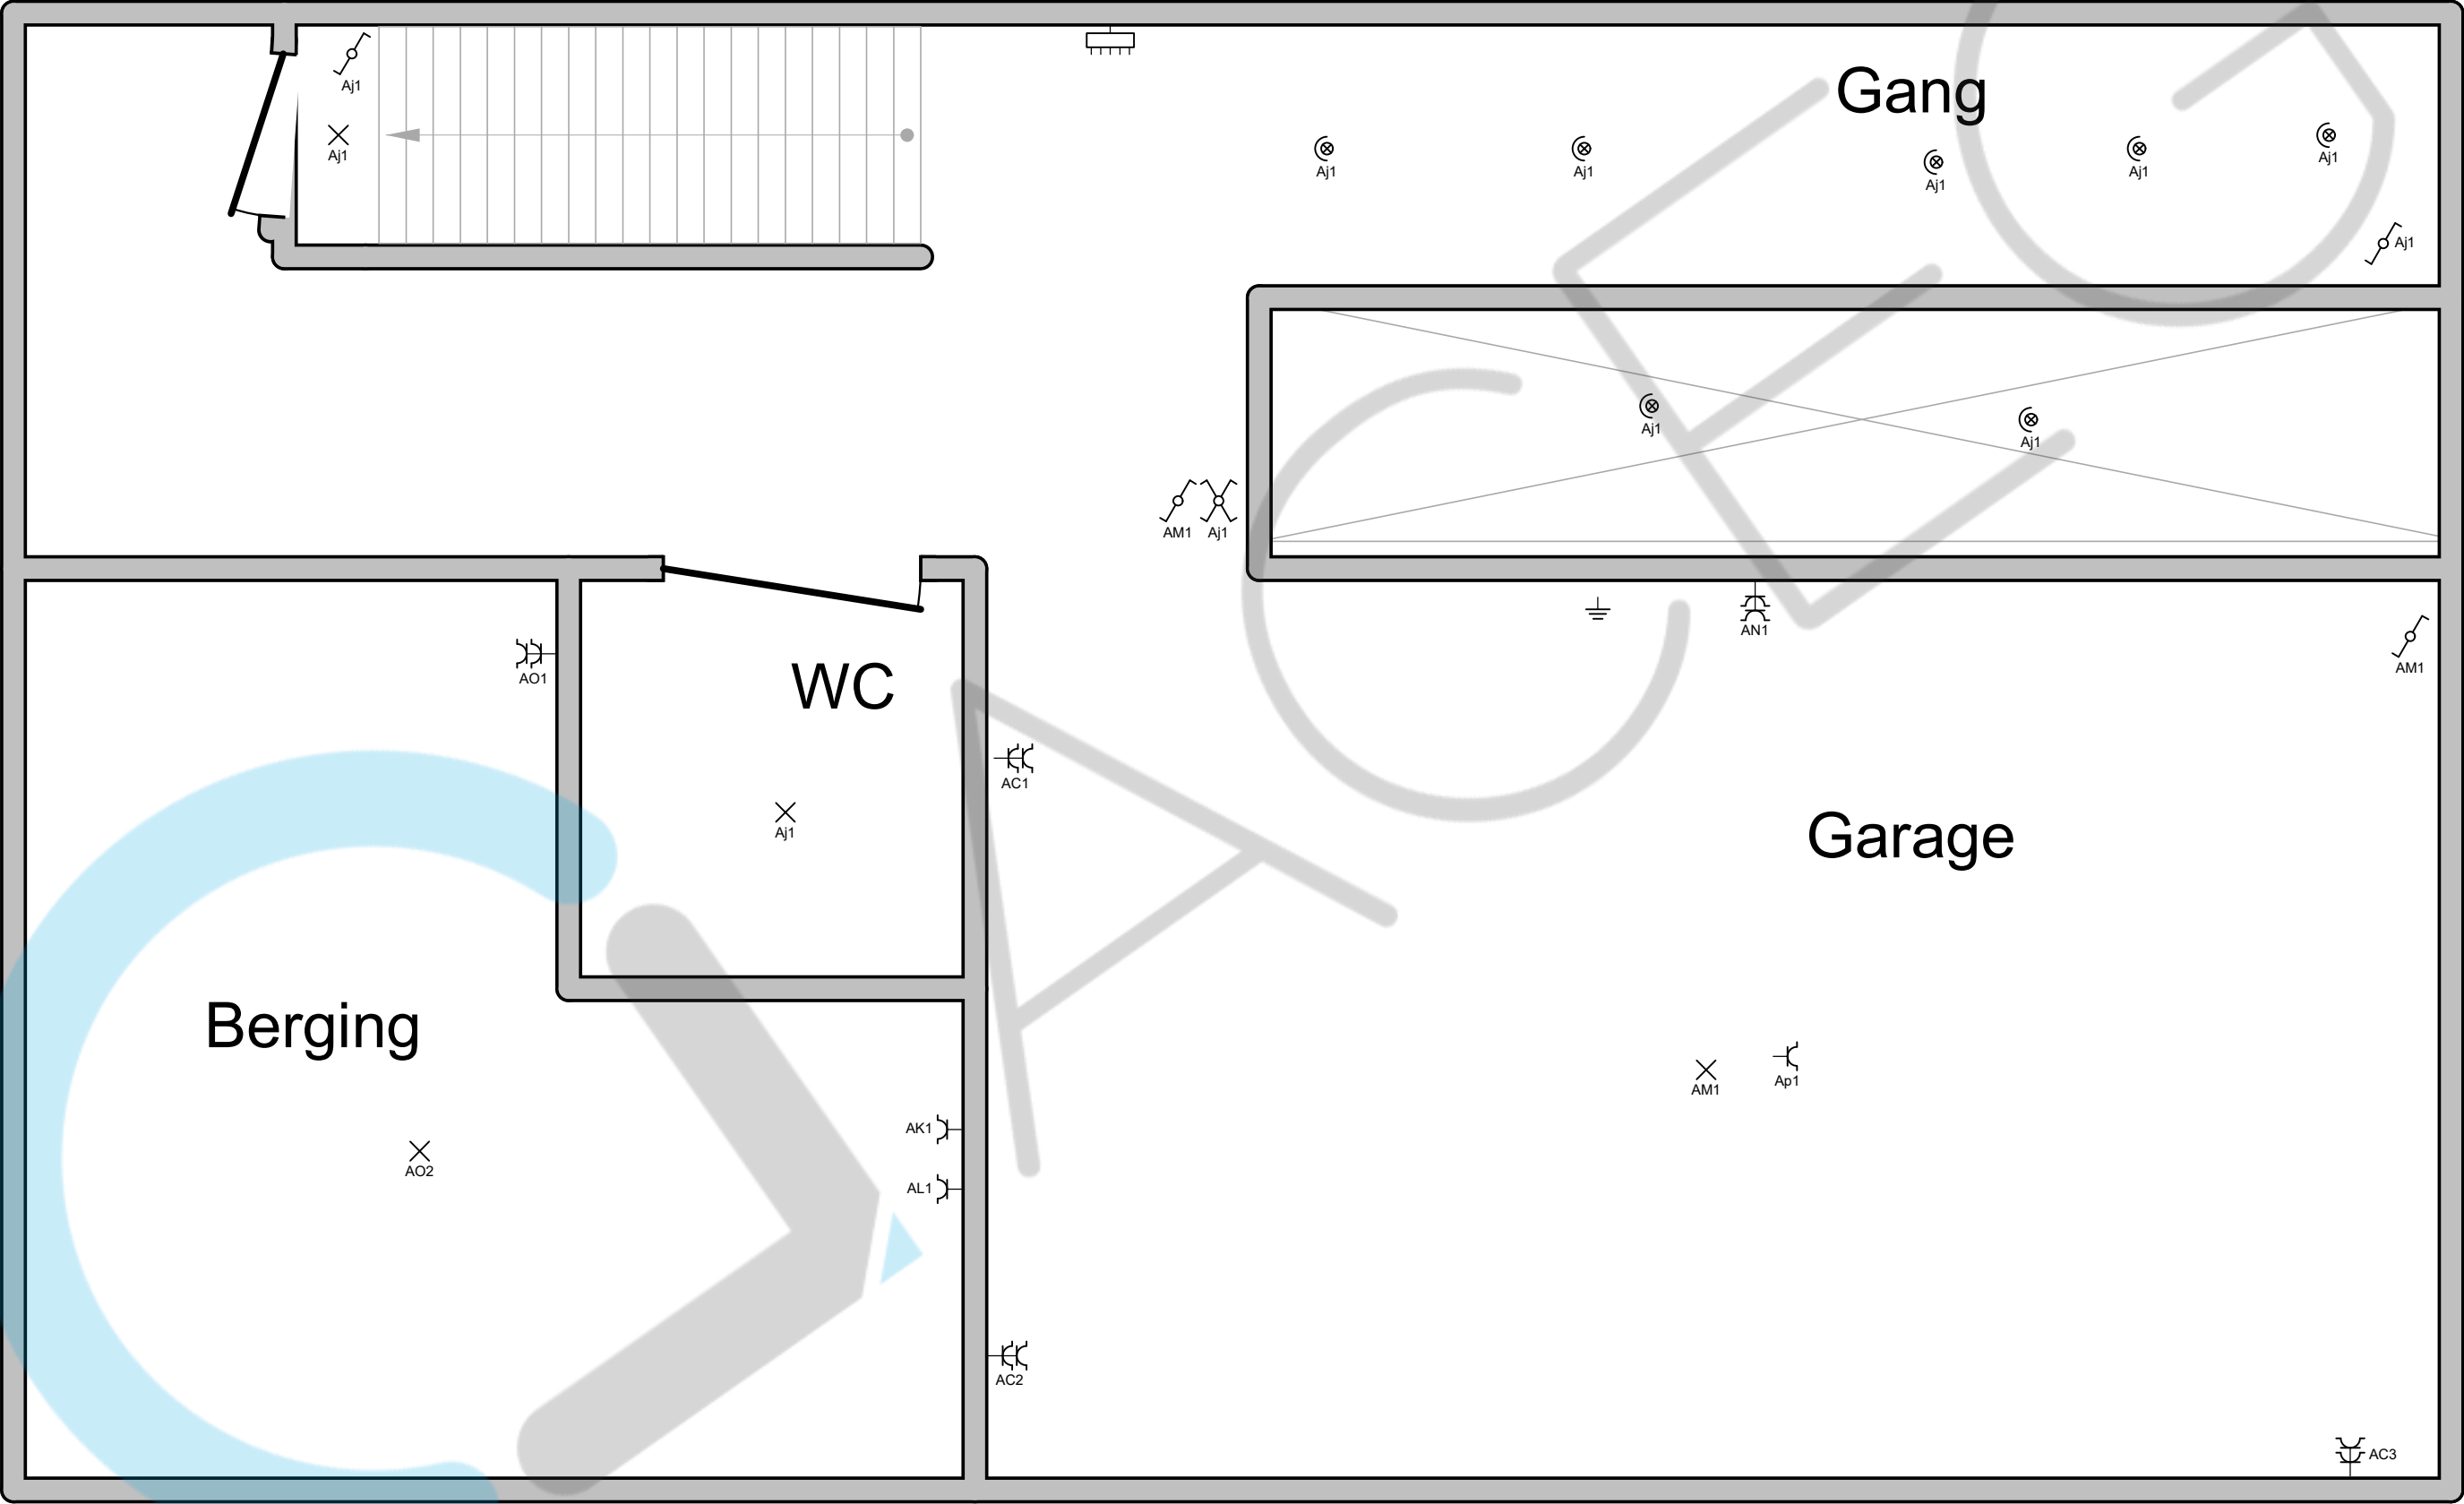


Erkend Organisme ACEG	Plaats van de elektrische installatie Peter De Vos DR persoonslaan 23 2830 Willebroek	Installateur	p. 4/11 Situatieplan
			3 x 400V + N ~ 50Hz
Schema's getekend door: Bart Van Dooren - BTW BE 0633.631.615			

Gang

Eetkamer

Woonkamer

Erkend Organisme ACEG	Plaats van de elektrische installatie Peter De Vos DR persoonslaan 23 2830 Willebroek	Installateur	p. 5/11 Situatieplan
			3 x 400V + N ~ 50Hz
Schema's getekend door: Bart Van Dooren - BTW BE 0633.631.615			

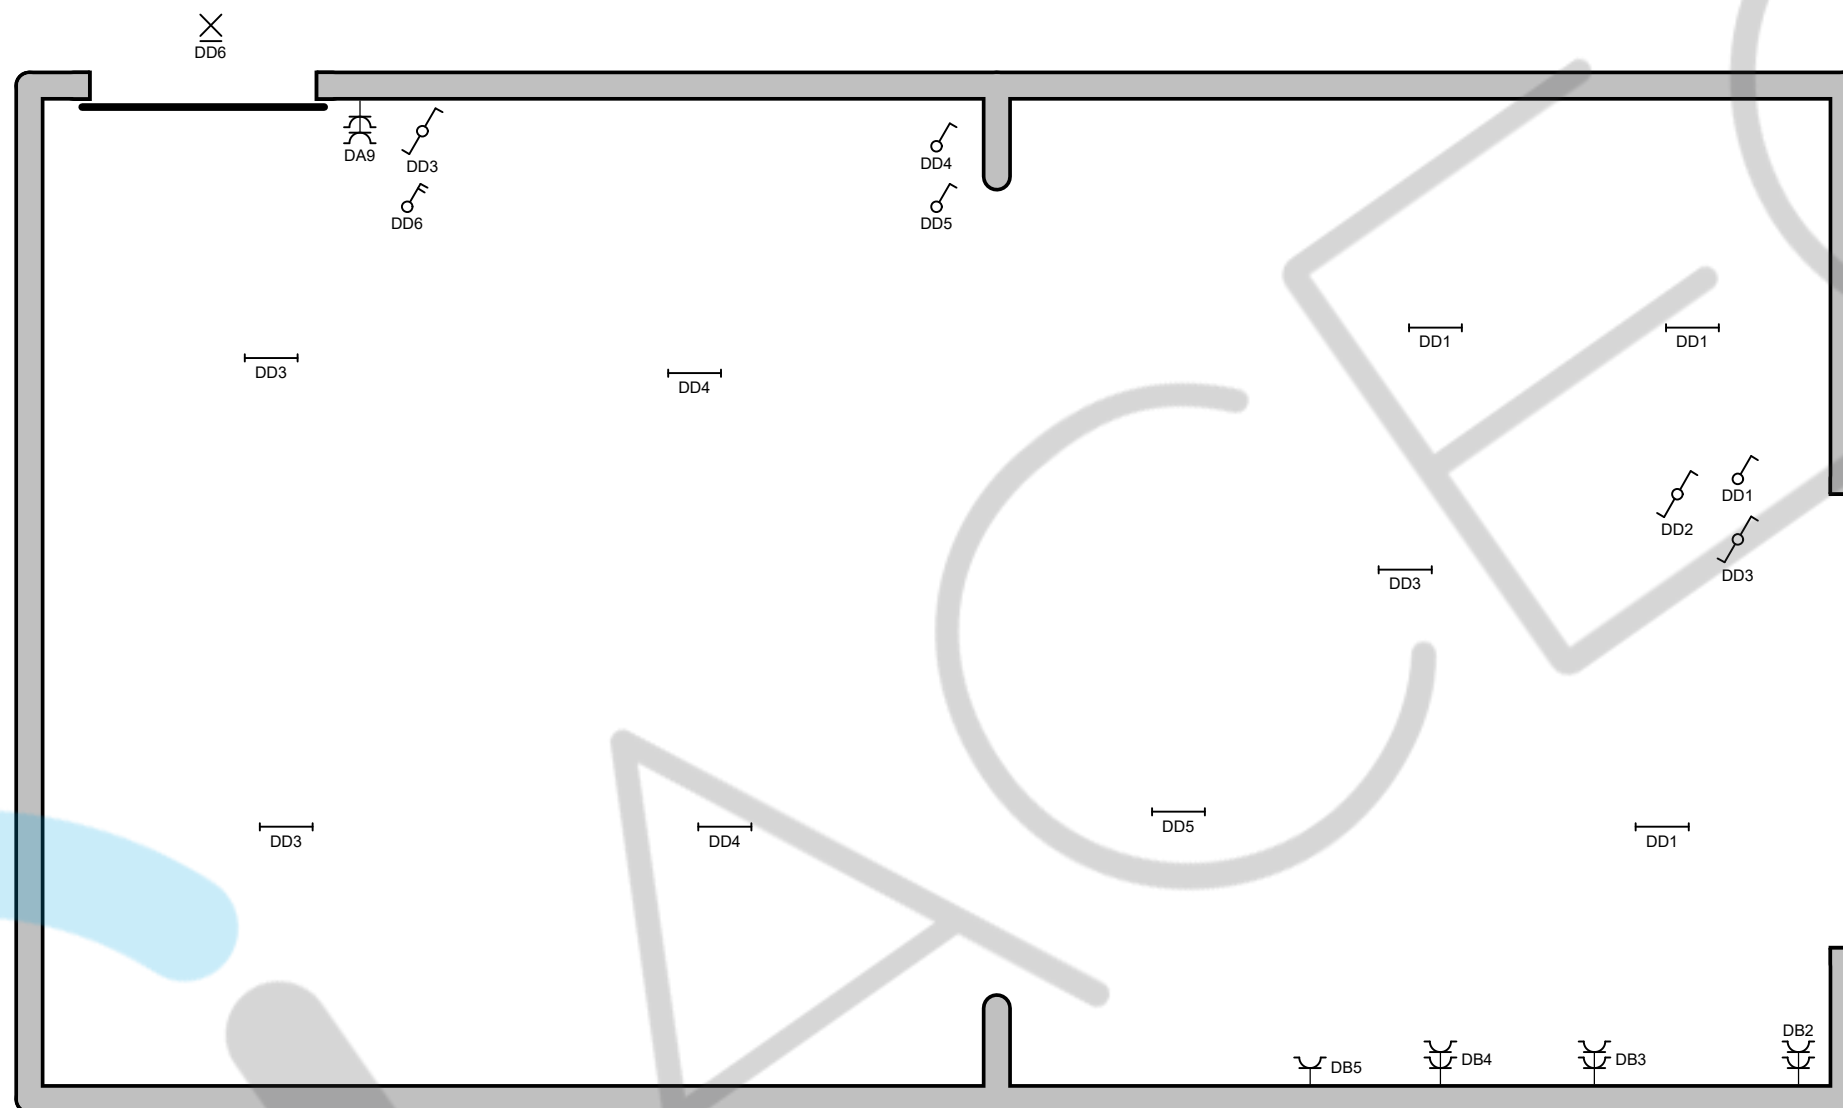


Garage parking



16/03/2026

Erkend Organisme ACEG	Plaats van de elektrische installatie Peter De Vos DR persoonslaan 23 2830 Willebroek	Installateur	p. 6/11 Situatieplan
			3 x 400V + N ~ 50Hz
Schema's getekend door: Bart Van Dooren - BTW BE 0633.631.615			

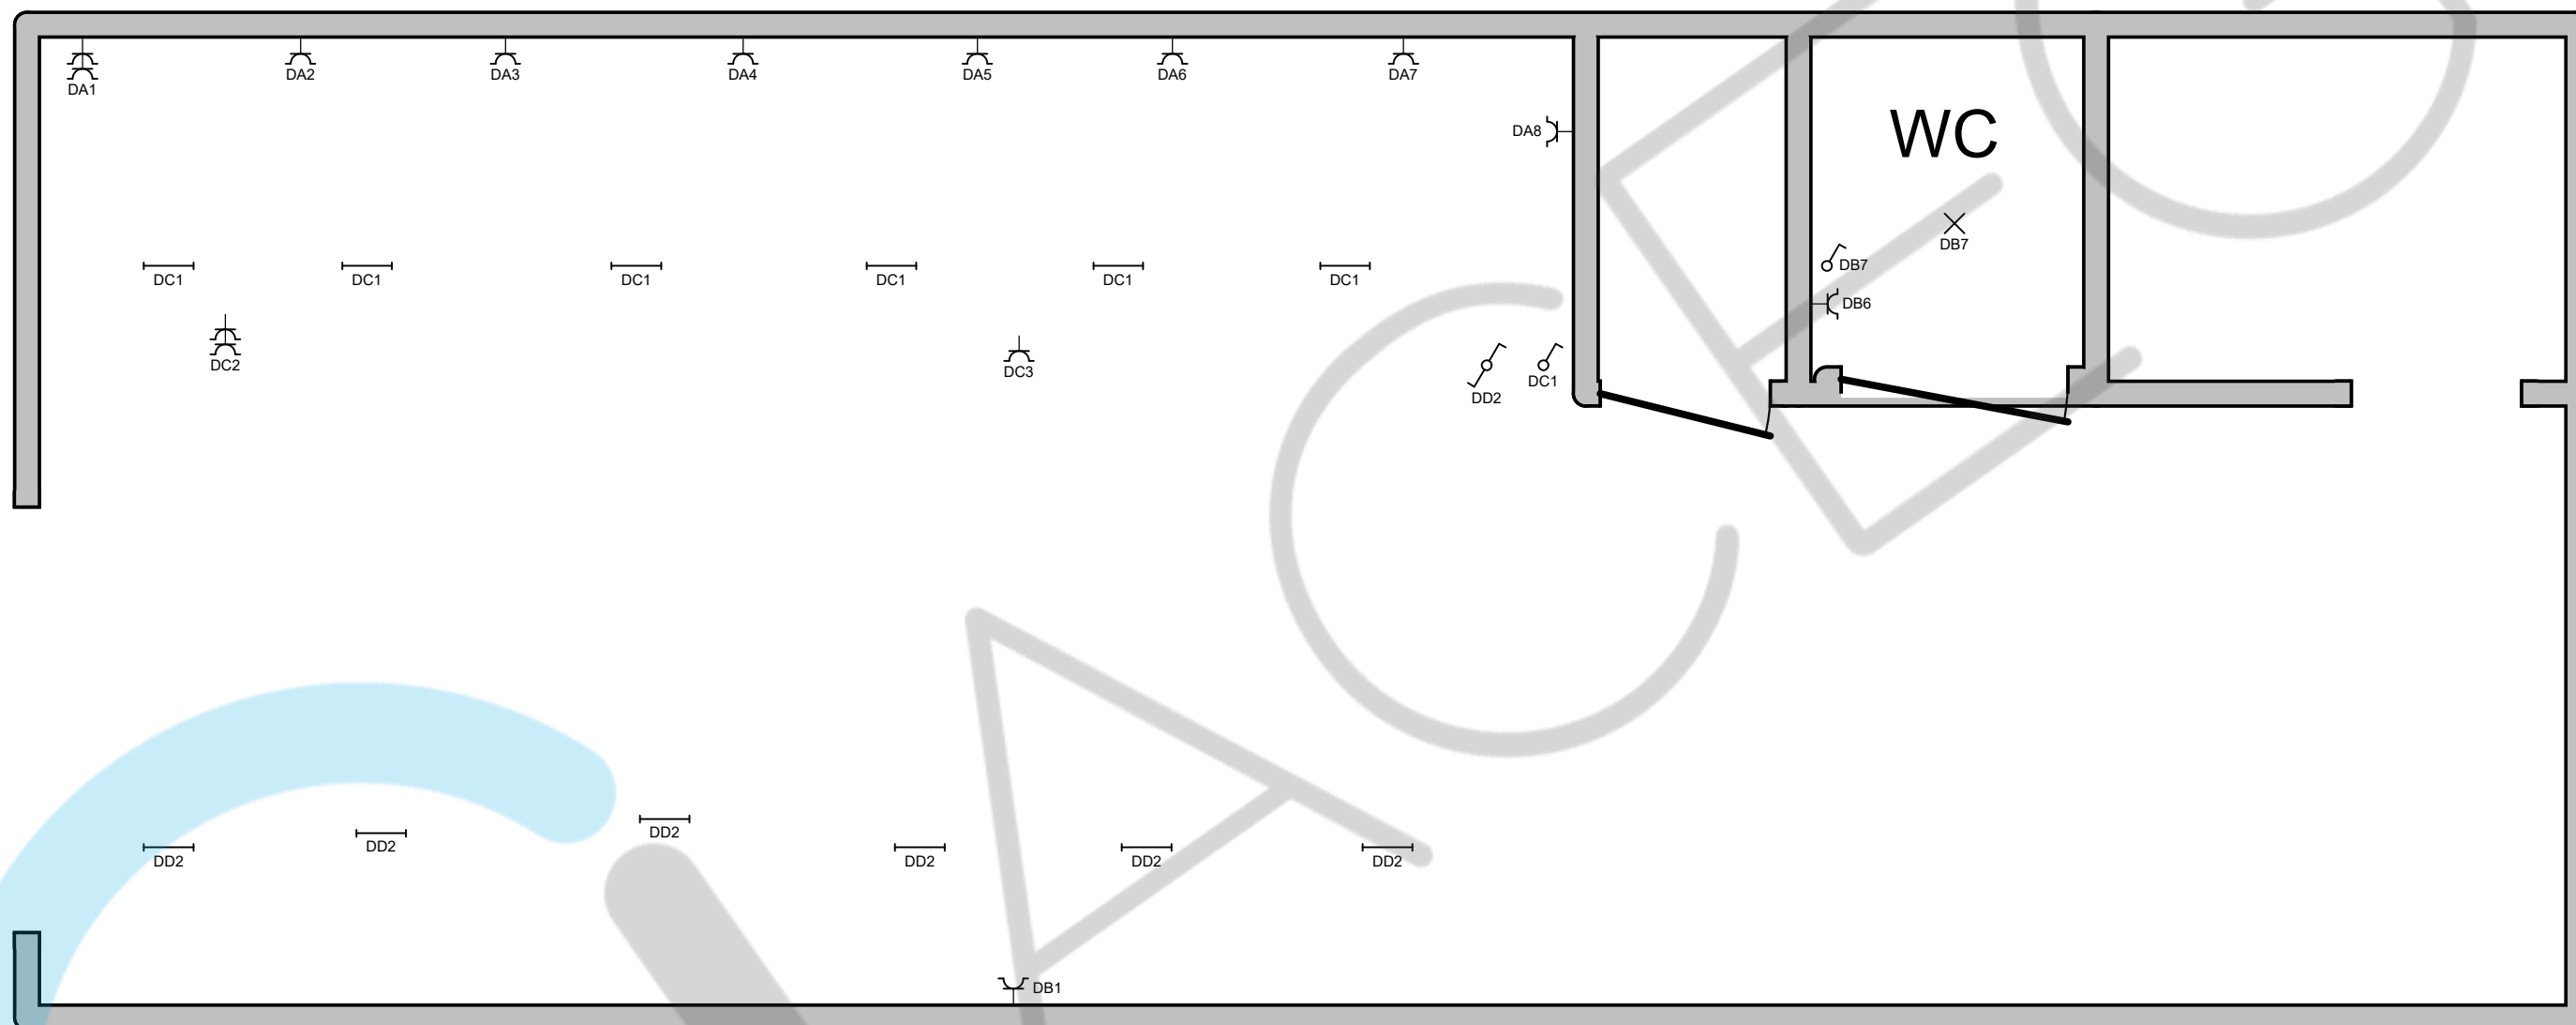


magazijn



16/03/2026

Erkend Organisme ACEG	Plaats van de elektrische installatie Peter De Vos DR persoonslaan 23 2830 Willebroek	Installateur	p. 7/11 Situatieplan
			3 x 400V + N ~ 50Hz
Schema's getekend door: Bart Van Dooren - BTW BE 0633.631.615			


Keuken

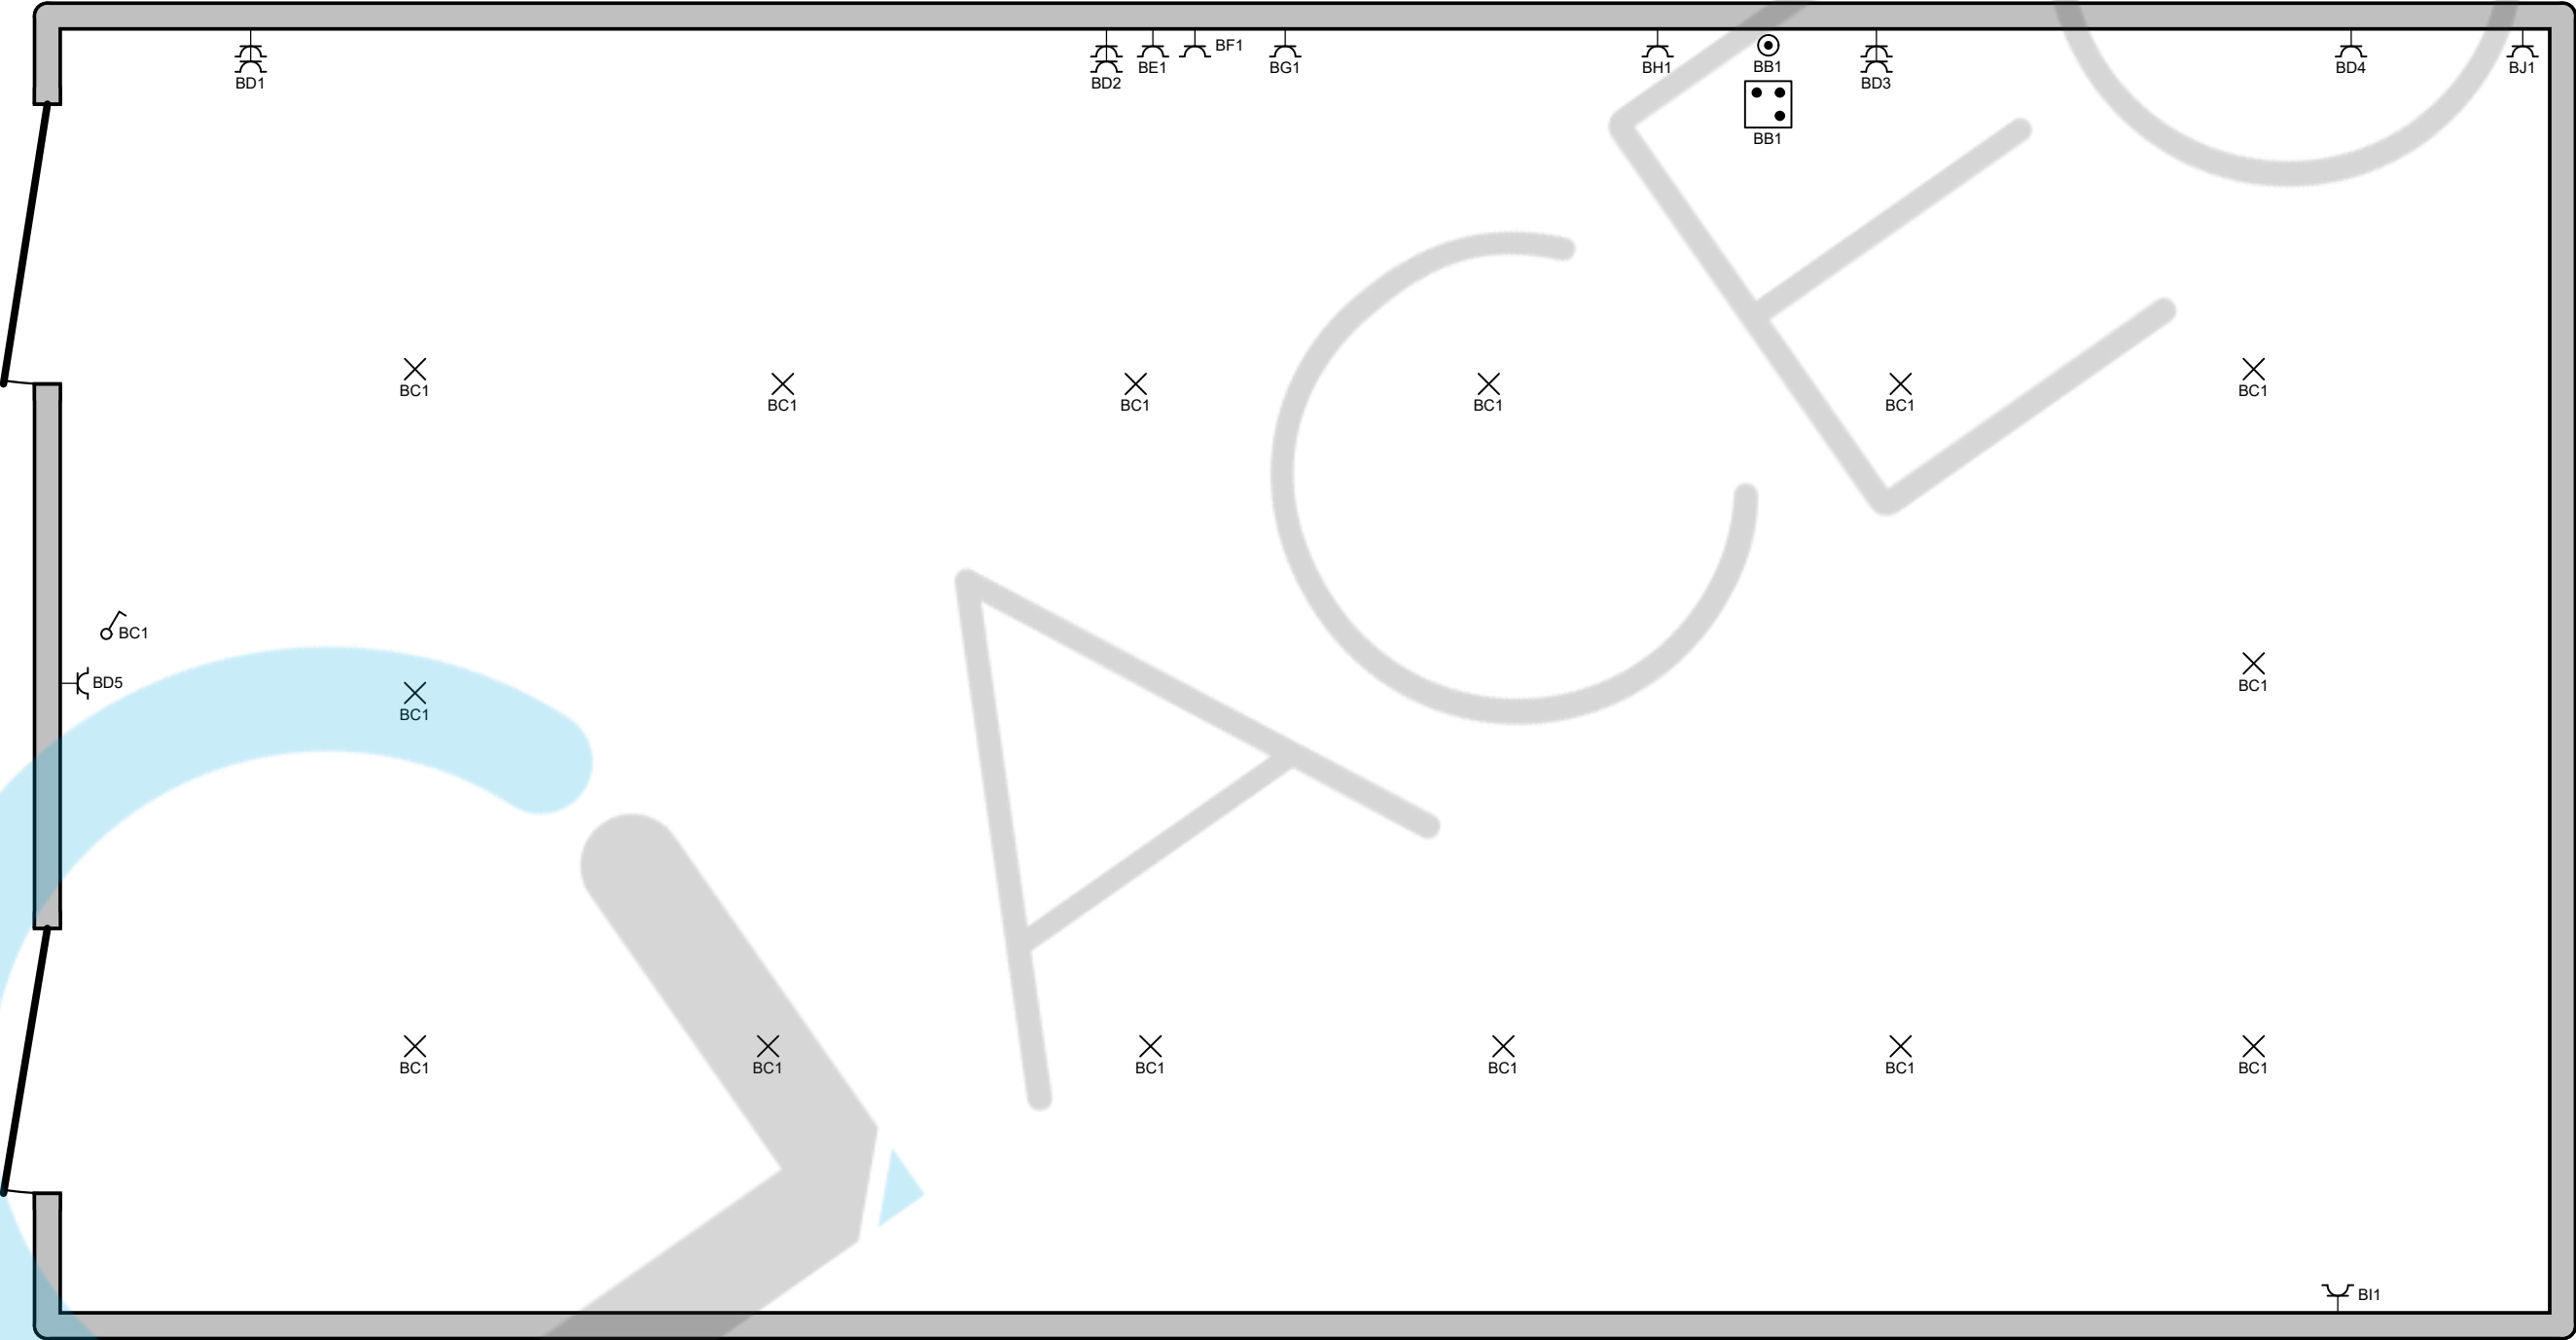

16/03/2026

Erkend Organisme ACEG	Plaats van de elektrische installatie Peter De Vos DR persoonslaan 23 2830 Willebroek	Installateur	p. 8/11 Situatieplan
			3 x 400V + N ~ 50Hz
Schema's getekend door: Bart Van Dooren - BTW BE 0633.631.615			

2e Verdieping

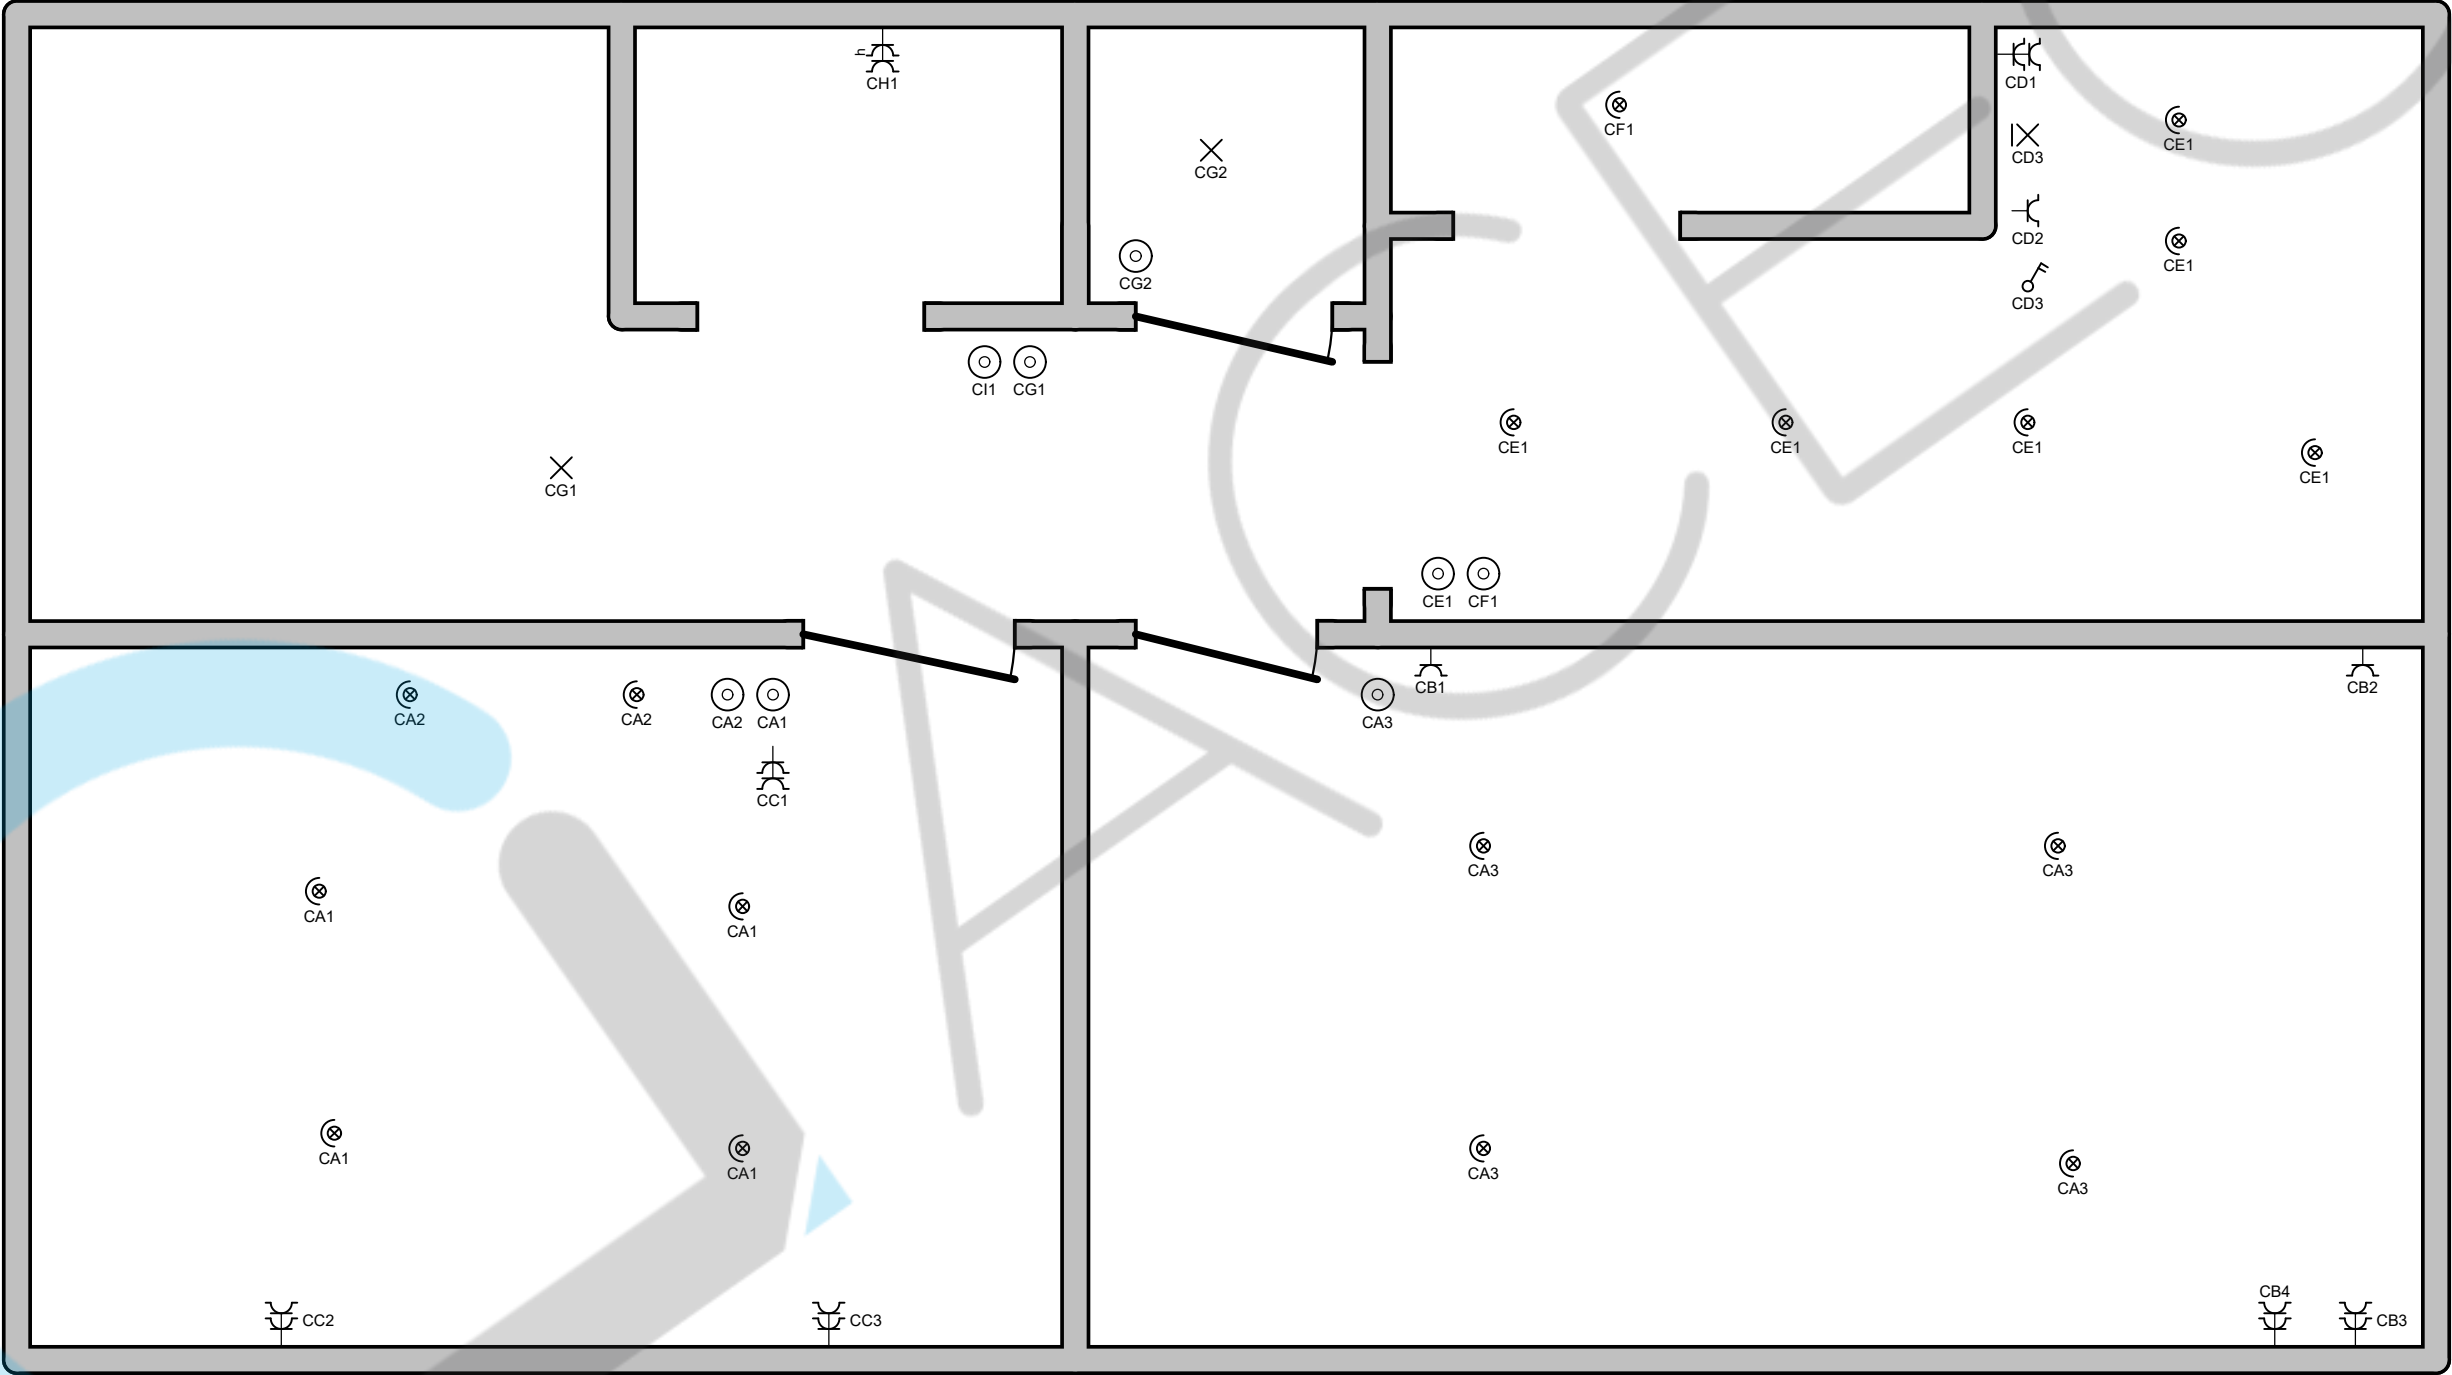

Erkend Organisme ACEG	Plaats van de elektrische installatie Peter De Vos DR persoonslaan 23 2830 Willebroek	Installateur	p. 9/11 Situatieplan
			3 x 400V + N ~ 50Hz
Schema's getekend door: Bart Van Dooren - BTW BE 0633.631.615			

Kelder



Erkend Organisme ACEG	Plaats van de elektrische installatie Peter De Vos DR persoonslaan 23 2830 Willebroek	Installateur	p. 10/11 Situatieplan
			3 x 400V + N ~ 50Hz
Schema's getekend door: Bart Van Dooren - BTW BE 0633.631.615			

AB	kast keuken en magazijn
BB	kookvuur
BC	licht keuken
BD	aanrecht
BE	vaatwas
BF	wasmachine
BG	μ
BH	boiler keuken
BI	wcd kinderdag
BJ	koelkast + vries
A	
DA	wcd magazijn kinderdag
DB	wcd nachtwinkel
DC	licht mag
DD	licht mag
DE	airco
AC	WCD Garage
AD	licht Salon
AE	WCD TV + salon
AF	reserve
AG	kast +2
CA	Licht +2
CB	kamer flor
CC	MB
CD	badkamer
CE	licht badk
CF	licht douche
CG	licht hal +2
CH	boiler + transfo
CI	licht hal +1
AH	Licht Kelder
AI	WCD Kelder
Aj	Licht gang+overloop+wc
AK	Droogkast

AL	Wasmachine
AM	Licht garage
AN	WCD Garage
AO	WCD Koelkast
Ap	WCD poort



Erkend Organisme ACEG	Plaats van de elektrische installatie Peter De Vos DR persoonslaan 23 2830 Willebroek	Installateur	p. 11/11 Lijst Kringen
			3 x 400V + N ~ 50Hz
Schema's getekend door: Bart Van Dooren - BTW BE 0633.631.615			