


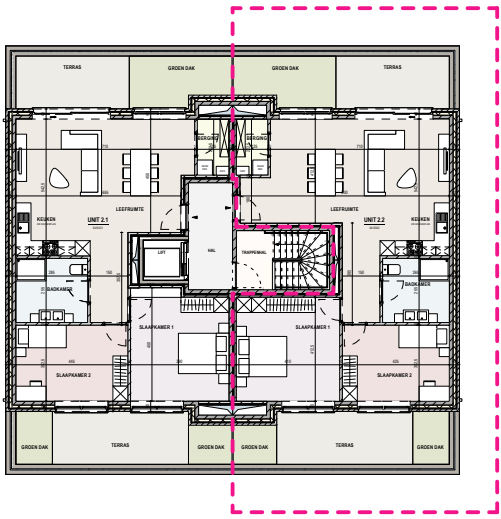


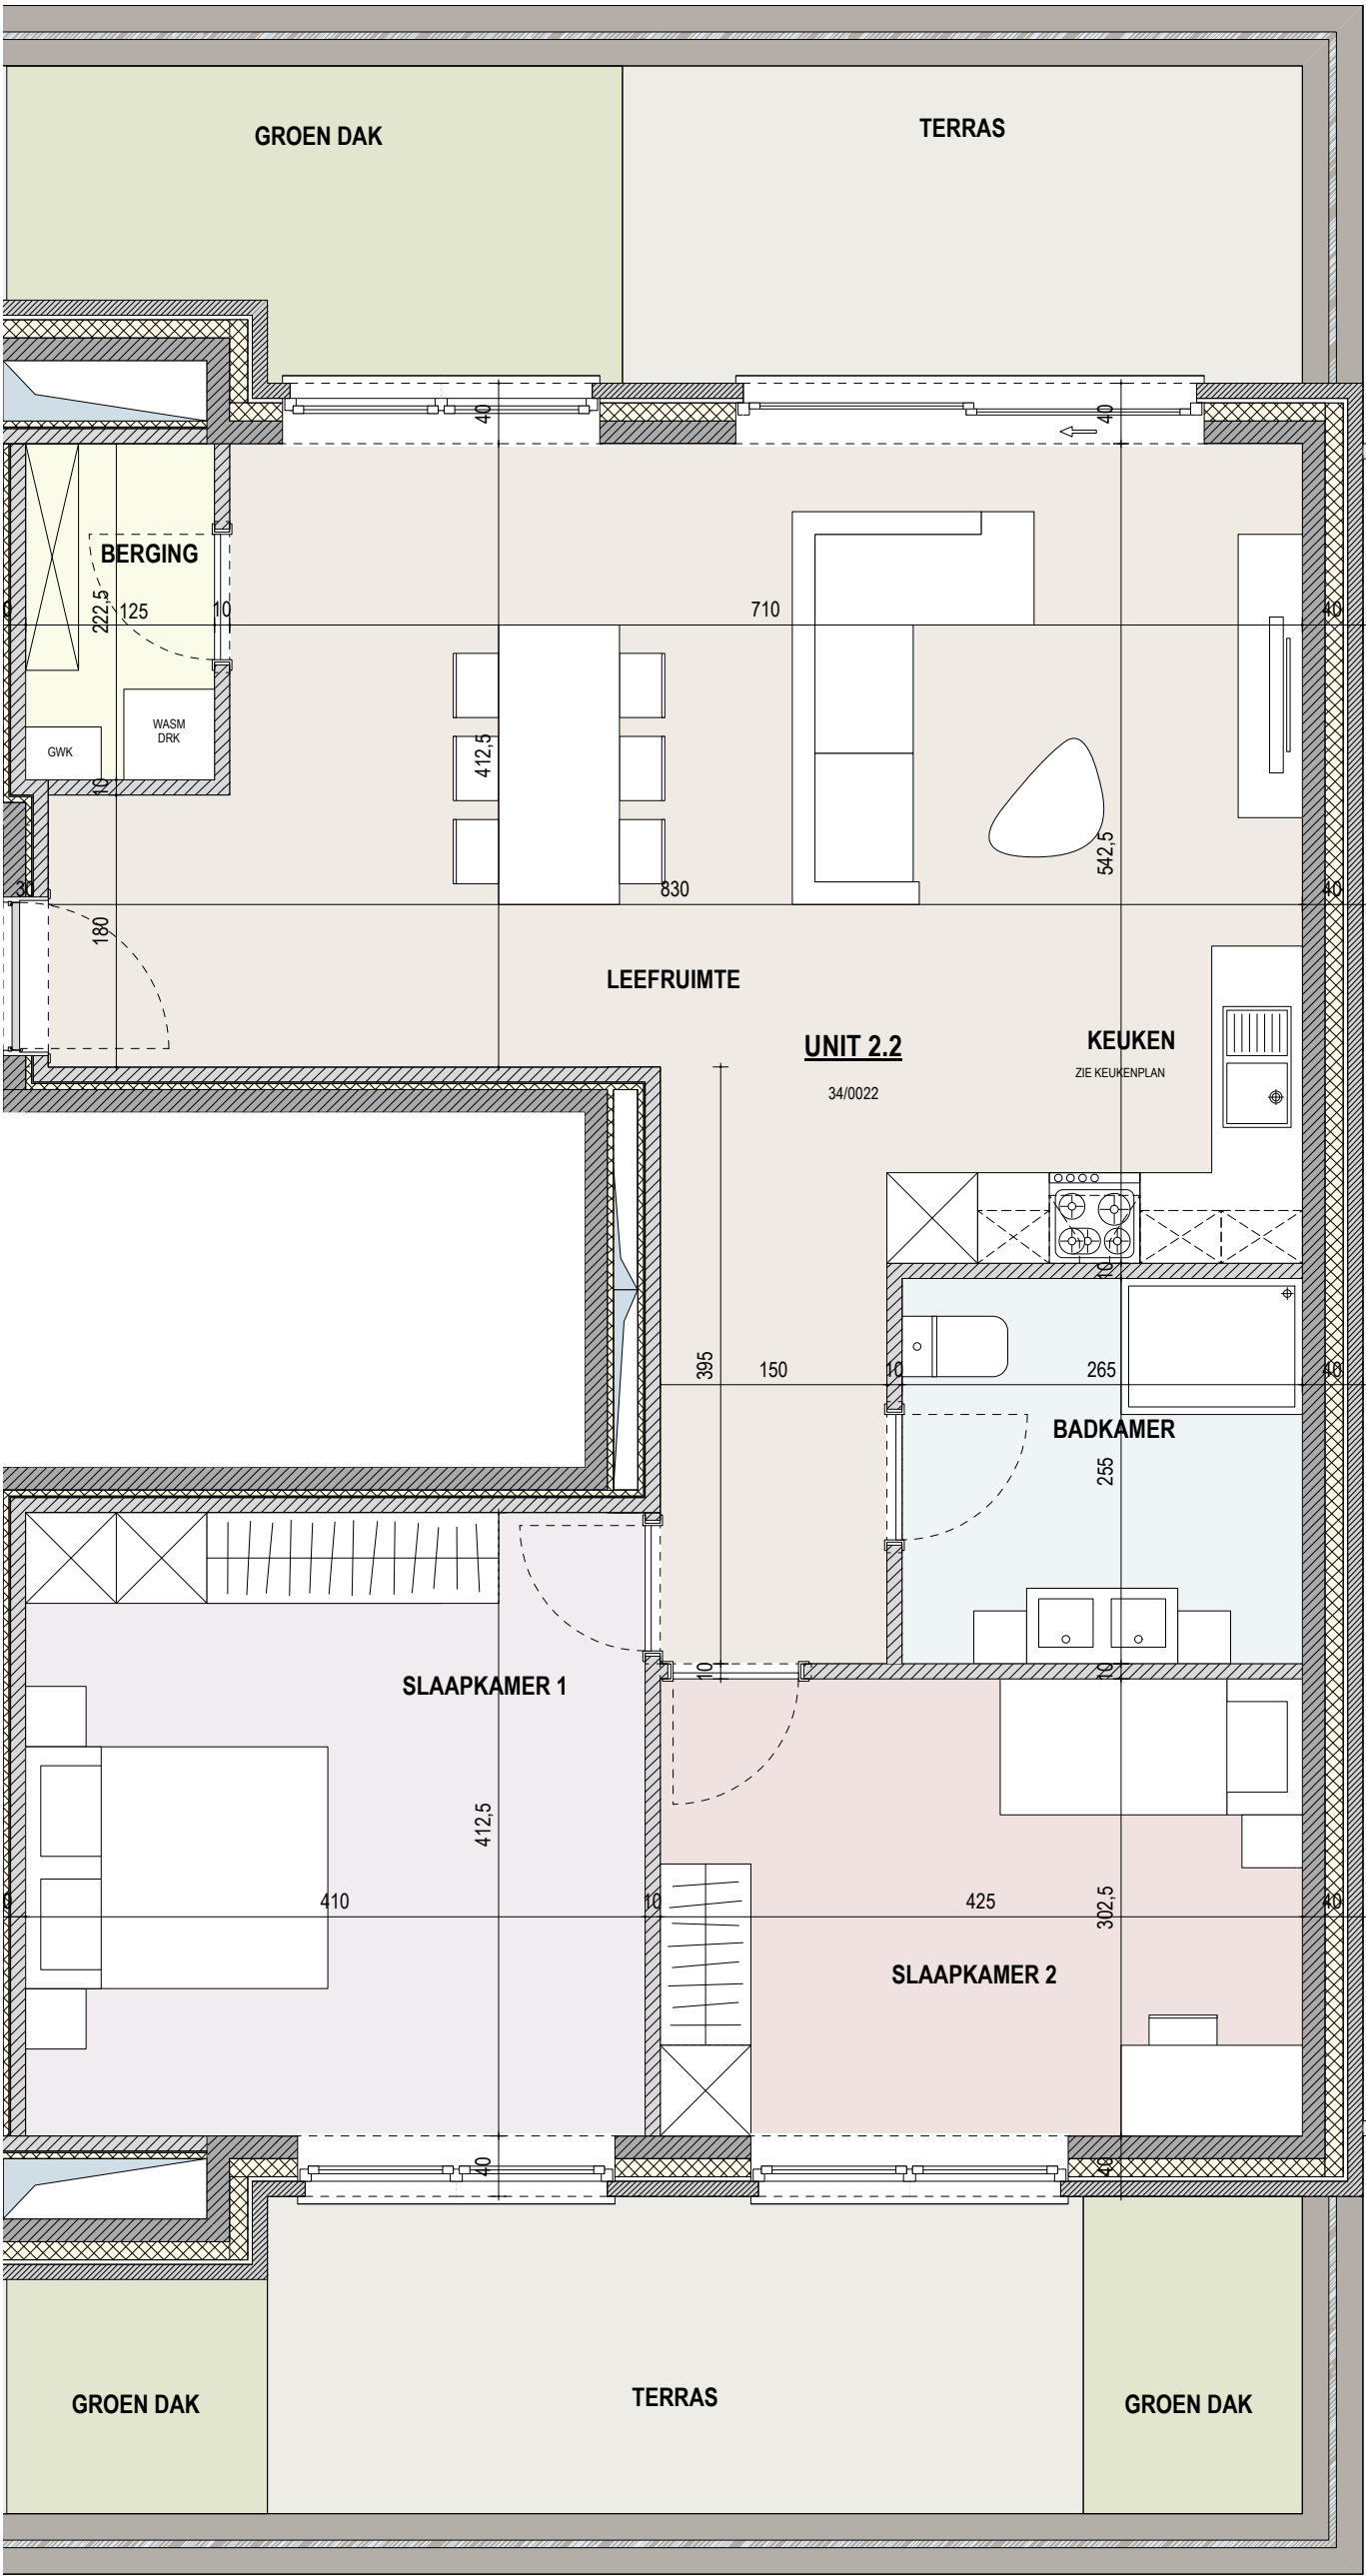


VERDIEPING 2

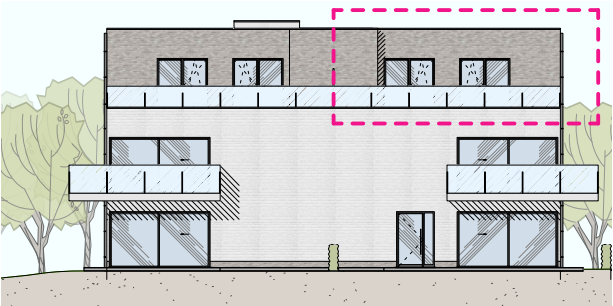

VOORGEVEL

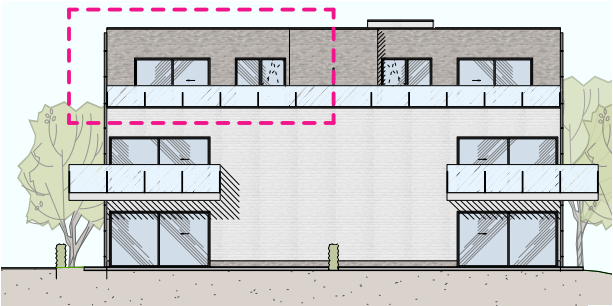


ACHTERGEVEL

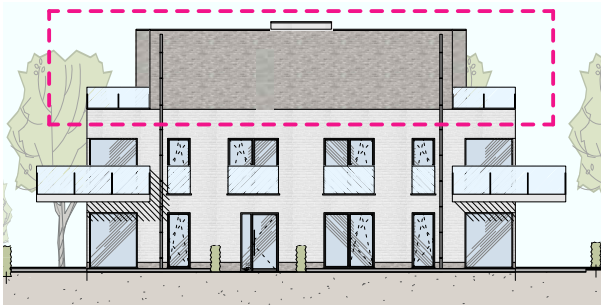

RECHTERGEVEL

Onze-Lieve-Vrouw Waver

Dijk 34

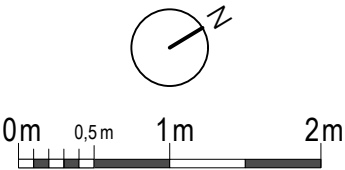

De maatvoering op het plan is richtinggevend. De exacte maatvoering wordt bepaald in functie van de studie en de uitvoering, keuze en toepassing van de materialen. De grootte en positie van de schachten en leidingen wordt aangepast in functie van de studie en de uitvoering, keuze en toepassing van de materialen. De aanduiding en weergave van de keukeninrichting, keukentoeestellen en de badkamerinrichting, sanitaire toestellen zijn louter indicatief.

UNIT 2.2

BRUTO VLOEROPP: 97,12 m²
OPP TERRAS VOOR: 13,50 m²
OPP TERRAS ACHTER: 12,25 m²

COPYRIGHT

ATRIO architectenassociatie nv
Prinsstraat 5
2000 Antwerpen
03 234 91 06 info@atrio.be