

ATECON vzw
Prins Boudewijnlaan 43 - bus 10
2650 Edegem
Tel: 03/770 75 14
www.atecon.be / info@atecon.be



ATECON



N°618-INSP

KEURINGSVERSLAG ELEKTRISCHE INSTALLATIES OP LAAGSPANNING EN ZEER LAGE SPANNING

Algemene gegevens :

Verslag N°:	1600447	Datum verslag:	14/02/2022
Inspecteur:	Rexha Burim	Datum keuring:	14/02/2022
Controle volgens Boek 1:	4.2.4.3., 6.4., 8.4.3.	Keuring N°:	202200153
Type keuring:	Gelijkvormigheidscontrole / Controlebezoek oude huishoudelijke elektrische	Aanwezigen:	JOHAN VAN LINDEN

Adres- en onderzoeksgegevens :

Plaats van het onderzoek:	Lijsterstraat 3, 2830 WILLEBROEK	Index teller:	Dag: 1461,00	Nacht: 1334,00
Teller n°:	1SAG3100085739	Datum installatie:	Voor 01/10/1981, Na 01/10/1981 en voor 01/06/2020, Na 01/06/2020	
EAN-code:	541448820062079516	Naam opdrachtgever:	[REDACTED]	
Naam eigenaar:	[REDACTED]	Adres opdrachtgever:	Lijsterstraat 3, 2830 WILLEBROEK	
Installateur:	Ronovatie Lucas	Adres eigenaar:	[REDACTED]	
BTW-n° of ID:	BE0486163266	Adres installateur:	Blokhuistraat 28 2800 MECHELEN	
Type lokaal:	Woning			

Algemene gegevens elektrische installatie:

Nominale spanning:	3 x 400V + N	Max. beveiliging:	4 x 32 A	Meter - bord verbinding:	XVB 4 x 10 mm ²
Type electrode:	Piket	# verdeelborden:	1	# stroombanen:	28
Netsysteem:	TT	Type alg. schakelaar:	Lastscheider		

Differentieelschakelaars:

In:	ID:	#p:	Type:	Icu:	Test:	X2,5:
40 A	300mA	4	A	3000 A	OK	OK
40 A	30mA	4	A	3000 A	OK	OK

Beschrijving van de installatie:

Beveiligde en # kringen:	Bescherming:	Sectie:
Algemeen # 28	Kringen; A2 tot A5, B1 tot B9, C1 tot C8, D2 tot D8 (zie schema)	1,5 ² , 2,5 ² , 4 ²
Vochtige delen # 15	Kringen; C1 tot C8, D2 tot D8 (zie schema)	1,5 ² , 2,5 ²

Metingen, proeven en visuele controles:

Ra:	19,50	Ohm	Alg. Isolatiweerstand:	1,10	MOhm	Aardingscontinuïteit:	OK
Directe aanraking:	OK		Indirecte aanraking:	OK		Alg. visuele controle:	OK
Correcte schema's:	OK		Equipotentiale verbindingen:	OK		Vaste toestellen:	OK

Vaststellingen (Inbreuken, opmerkingen en nota's): Zie bijlage

Besluit: De elektrische installatie voldoet aan de voorschriften van Boek 1 van het KB van 8.09.2019 betreffende de installaties van laagspanning en zeer lage spanning.
De volgende controle moet worden uitgevoerd uiterlijk vóór: 14/02/2047 (6.5.2.).
De ééndraadsschema's en situatieplannen van de installatie werden gedateerd en ondertekend.
De ingangsklemmen van de differentieelstroominrichting(en) geplaatst aan het begin van de installatie werden verzegeld.

Aantal bijlagen:	Ééndraadsschema's: JA	Situatieplannen: JA	Andere:
-------------------------	-----------------------	---------------------	---------

De inspecteur,
Rexha Burim



ATECON vzw
Prins Boudewijnlaan 43 bus 10
2650 Edegem
Tel: 03/770 75 14
www.atecon.be

Visum DNB (art. 270)

Elektriciteit Zekeringkast - Lijsterstraat 3 2830 Willebroek


Digitale Meter	O	1 4P	32 A	L123	Doel	HOOFDSCHAKELAAR	
ZEKERING onderaan Rij 4	A	1 4P	300 mA	L123		DIFFERENTIEEL	
Rij 4	A	2 4P	25 A	L123	ASD 3P-N-A	Raam Keuken Rechts	Kookplaat 4P
Rij 4	A	3 4P	16 A	L123	ASD 3P-N-A	Raam Keuken Links	Oven 4P
Rij 4	A	4 2P	20 A	L2	WCD ra	TegenOver Raam	Microgolf 2P
Rij 4	A	5 2P	20 A	L3	WCD ra	TegenOver Raam	Koffie 2P
Rij 4	A	6 2P	n/a A	L1	LP	Living achteraan	
Rij 3	B	1 2P	20 A	L3	WCD ra	Hal - Praktijk 2 - Praktijk 3	
Rij 3	B	2 2P	20 A	L2	WCD ra	Living Vooraan	
Rij 3	B	3 2P	20 A	L1	WCD ra	Praktijk 1	
Rij 3	B	4 2P	20 A	L3	WCD ra	Slaapkamer 1+2	
Rij 3	B	5 2P	20 A	L2	WCD ra	Slaapkamer 3+4 - Hal	
Rij 3	B	6 2P	20 A	L1	WCD ra	Telenet Router	
Rij 3	B	7 2P	20 A	L3	WCD ra	Living Achteraan	
Rij 3	B	8 2P	16 A	L2	Transfo Rij 4/6	'-> Living Achteraan	
Rij 3	B	9 2P	20 A	L1	WCD ra	Praktijk 2 (tv)	
Rij 2	C	1 2P	16 A	L1	LP	Slk 1 - Boven - Hal - wc - Trap - badkamer	
Rij 2	C	2 2P	16 A	L3	LP	Slk 2+3+4	
Rij 2	C	3 2P	16 A	L2	LP	Praktijk	
Rij 2	C	4 2P	16 A	L1	LP	Kelder	
Rij 2	C	5 2P	16 A	L3	LP	Living Vooraan + Berging	
Rij 2	C	6 2P	16 A	L2	LP	WC Beneden	
Rij 2	C	7 2P	6 A	L1		Parlefoon	
Rij 2	C	8 2P	20 A	L3	WCD ra	Ventilatie	
Rij 2	C	9 2P	n/a				
ZEKERING bovenaan Rij 1	D	1 4P	30 mA		WCD ra	DIFFERENTIEEL	
Rij 1	D	2 2P	20 A		WCD ra	CV	
Rij 1	D	3 2P	20 A		WCD ra	KEUKEN AANRECHT	
Rij 1	D	4 2P	20 A		WCD ra	BADKAMER KLEIN	
Rij 1	D	5 2P	20 A		WCD ra	WASMACHINE	
Rij 1	D	6 2P	20 A		WCD ra	DROOGKAST	
Rij 1	D	7 2P	20 A		WCD ra	POMP KELDER	
Rij 1	D	8 2P	20 A		WCD ra	BADKAMER GROOT	

Plaats Installatie


Lijstersraat 3, 2830 Willebroek

Installatie


Renovatie Lucas
Blokhuysstraat 28, 2800 Mechelen
BE 0846.163.266

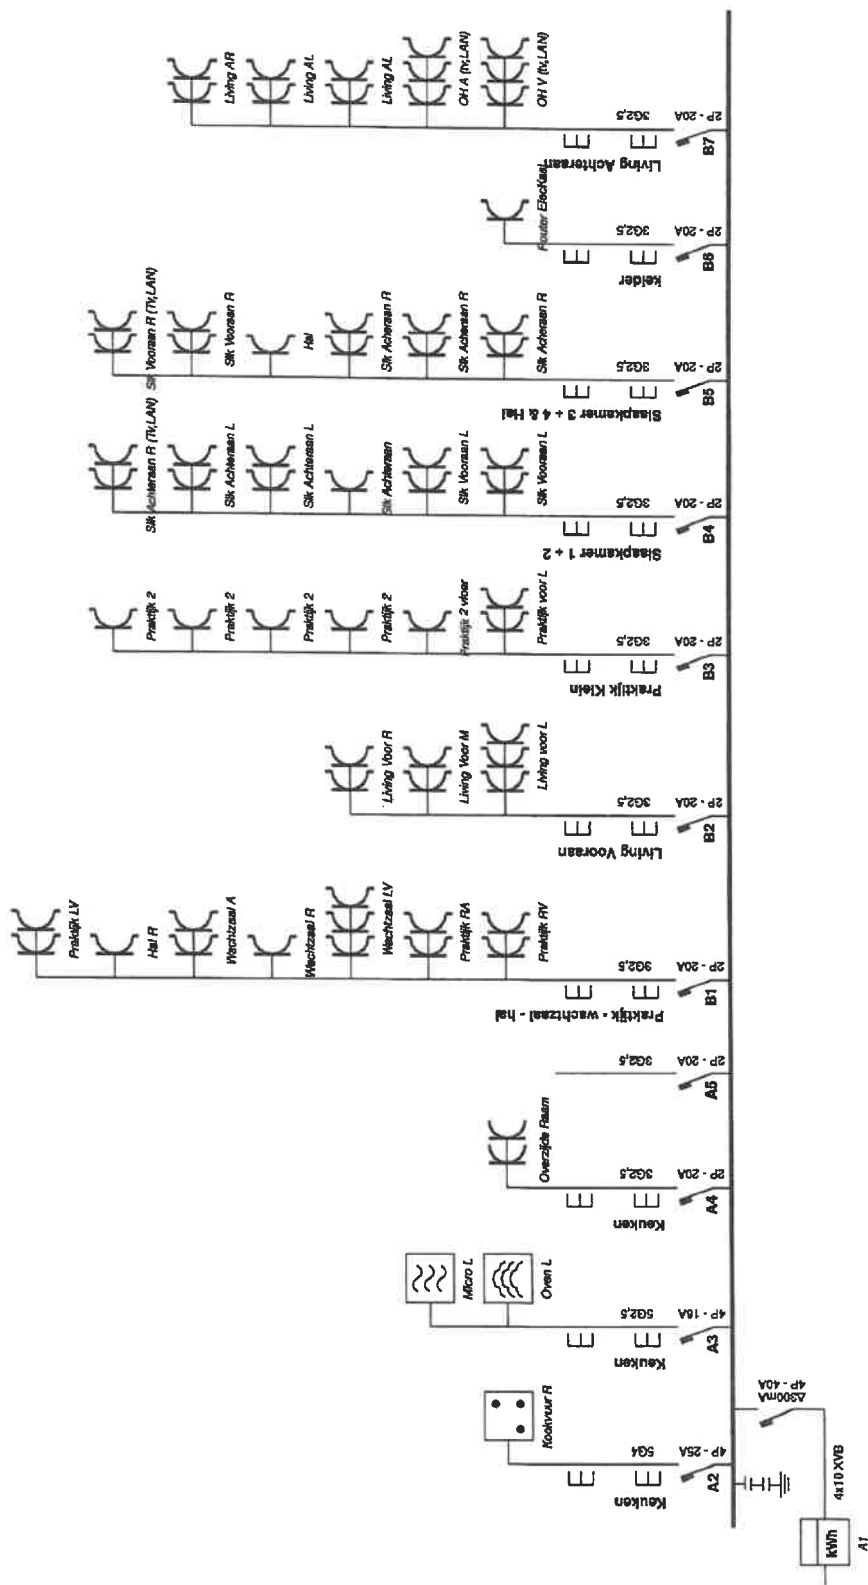

Plaats van de elektrische installatie	Installateur	Info
[REDACTED] Lijsterstraat 3 2830 Willebroek [REDACTED] V [REDACTED]	Renovatie Lucas Blokhuistraat 28 2800 Mechelen BE 0846.163.266 0492/53.97.72	ATECON vzw Burim REXHA 0471/93 08 54 burim.rexha@atecon.be  14/02/22

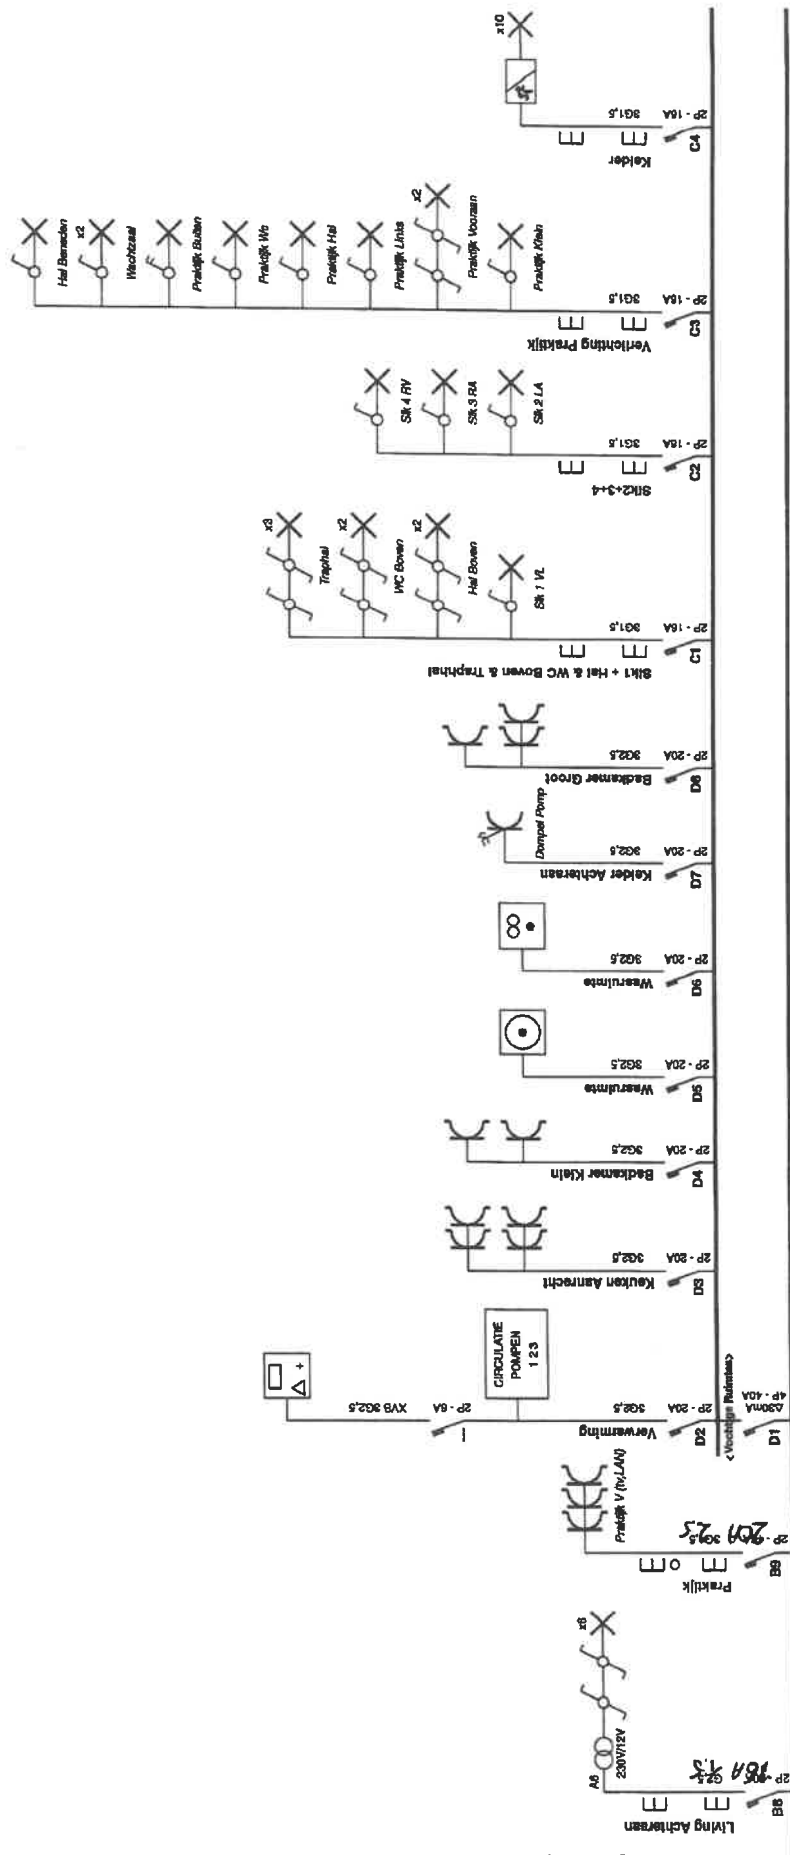



Plaats van de elektrische installatie	Installateur	Info
Lijsterstraat 3 2830 Willebroek	Renovatie Lucas Blokhuistraat 28 2800 Mechelen BE 0846.163.266 0492/53.97.72	ATECON vzw/ Burim REXHA 0471/93 08 54 burim.rexha@atecon.be 14/02/22

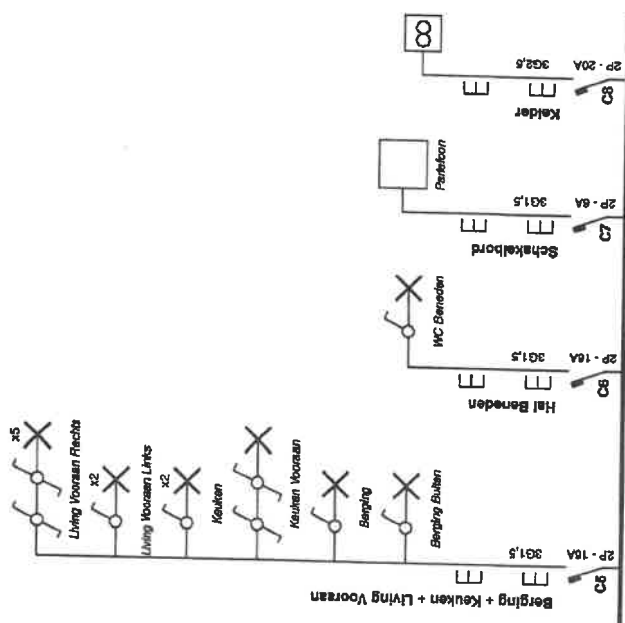

Plaats van de elektrische installatie	Installateur	Info
Lijsterstraat 3 2830 Willebroek	Renovatie Lucas Blokhuisstraat 28 2800 Mechelen BE 0846.163.266 0492/53.97.72	 ATECON vzw Burim REXHA 0471/93 08 54 burim.rexha@atecon.be 14/02/22

14/01/22

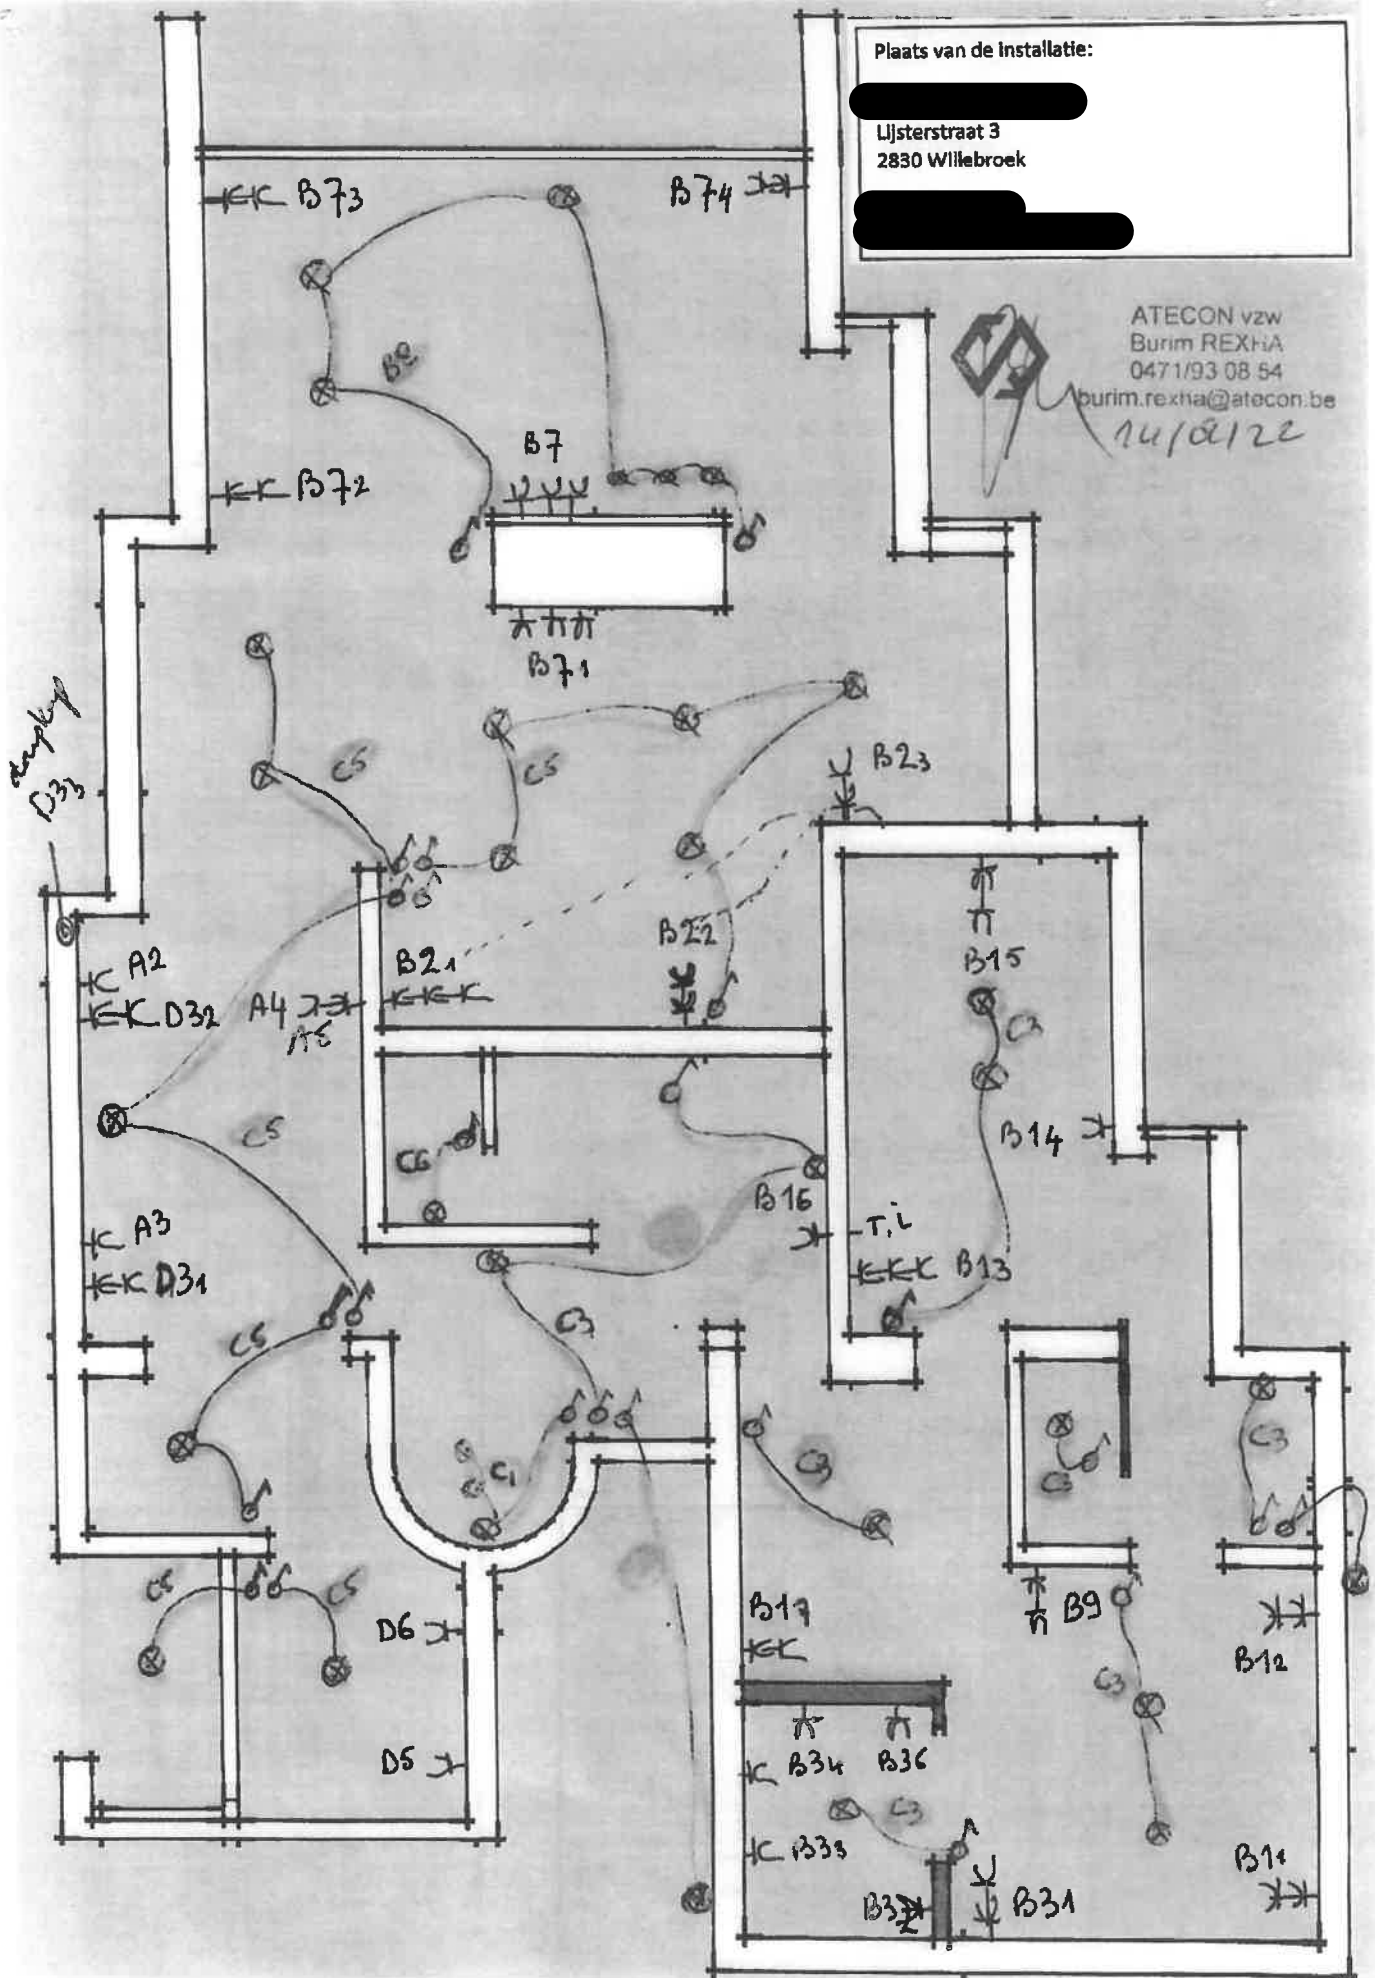


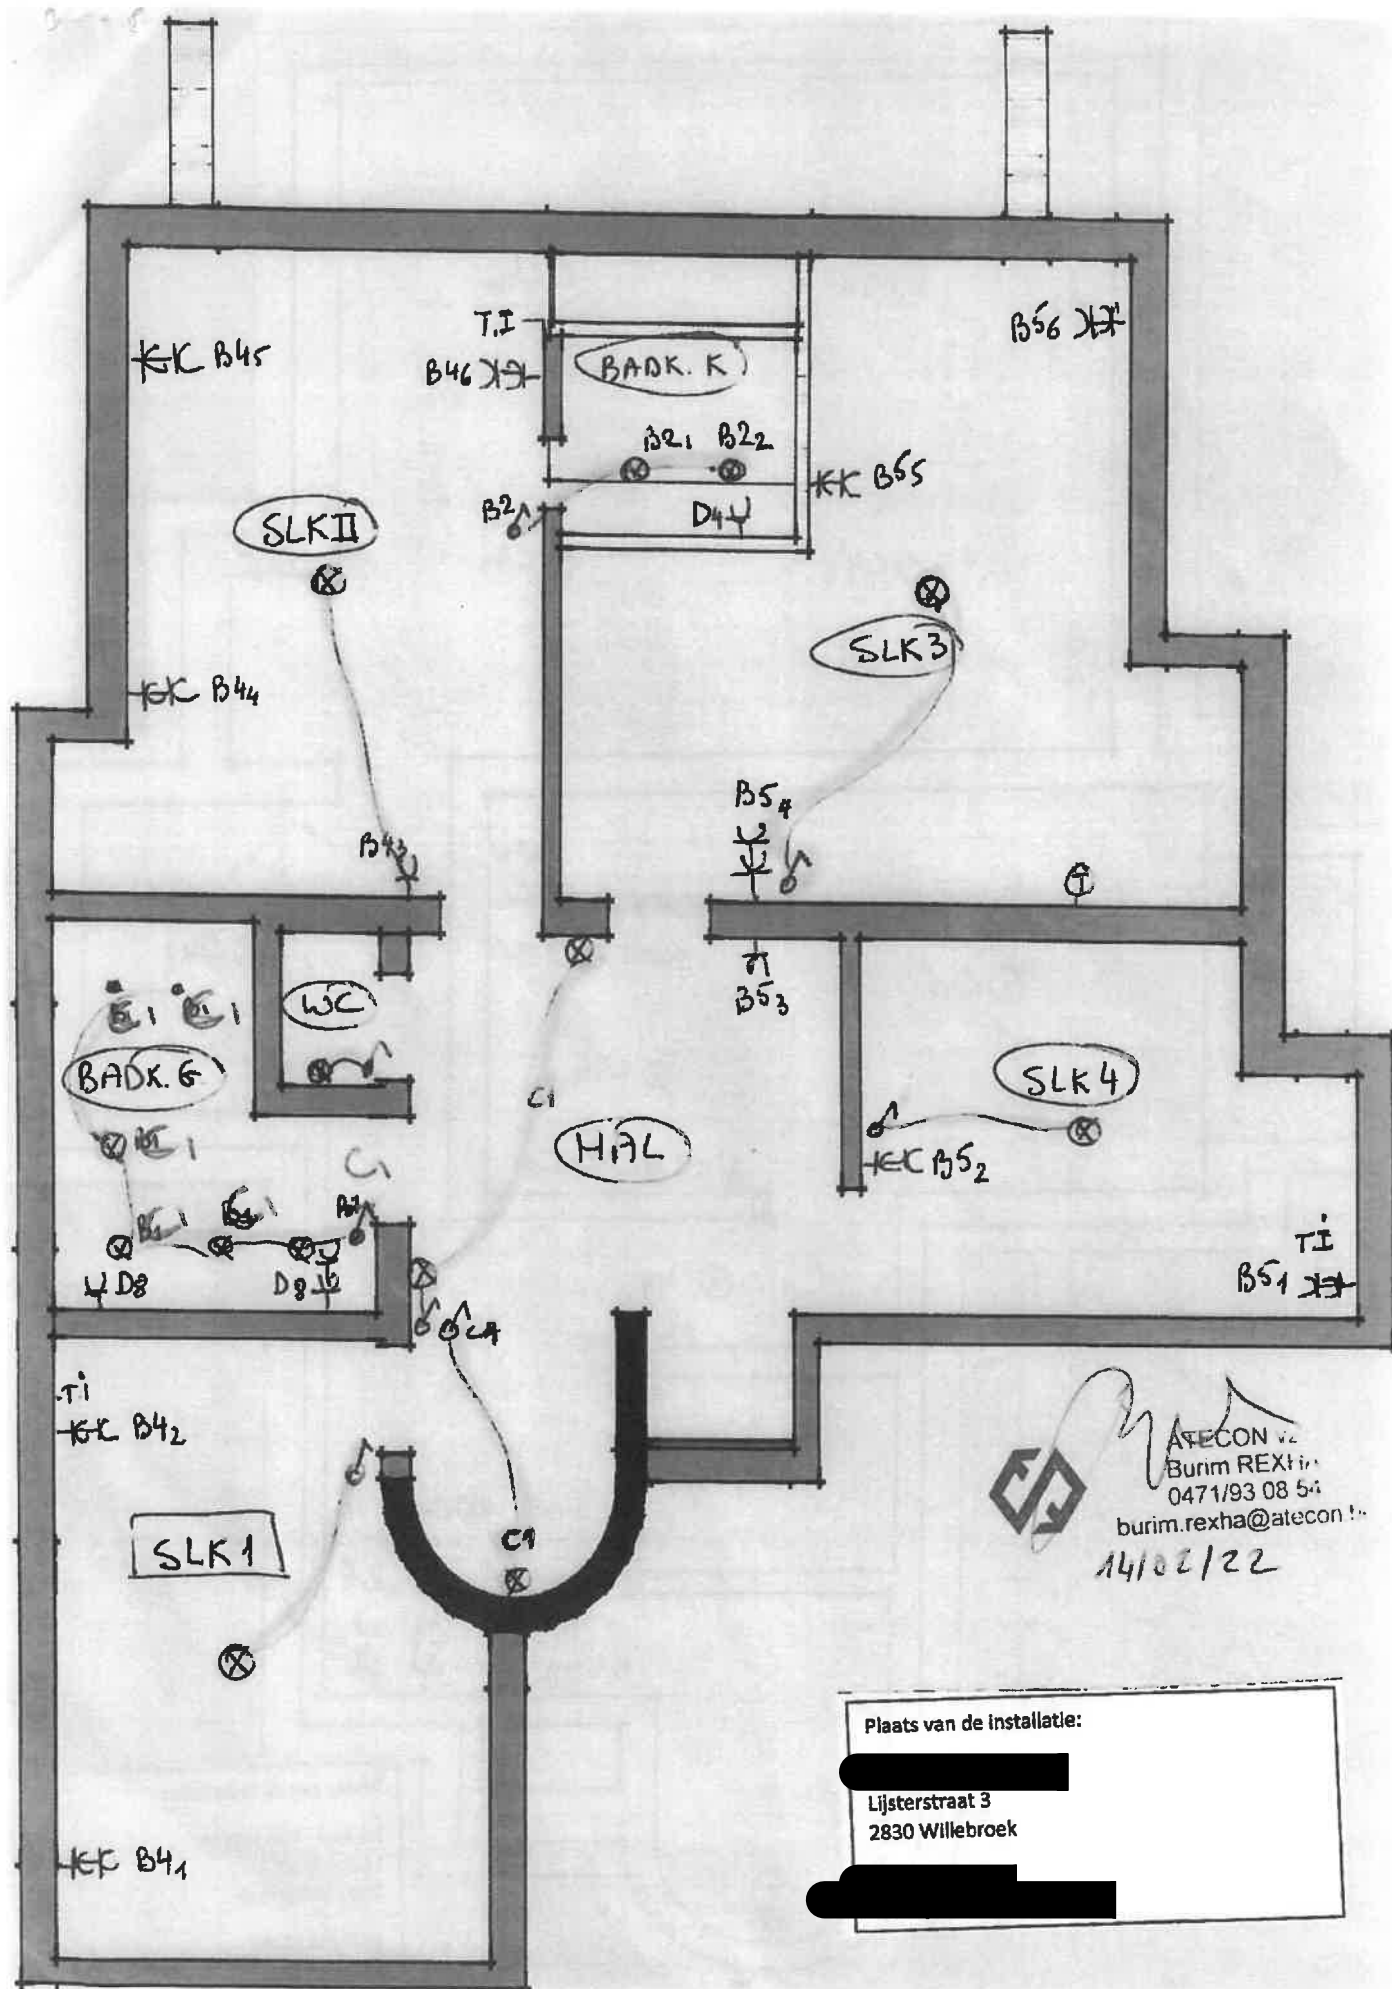

ATECON v.z.
Burim REXHA
0471/93 08 54
burim.rexha@atecon.be
14/02/22

Plaats van de installatie:

Lijsterstraat 3
2830 Willebroek

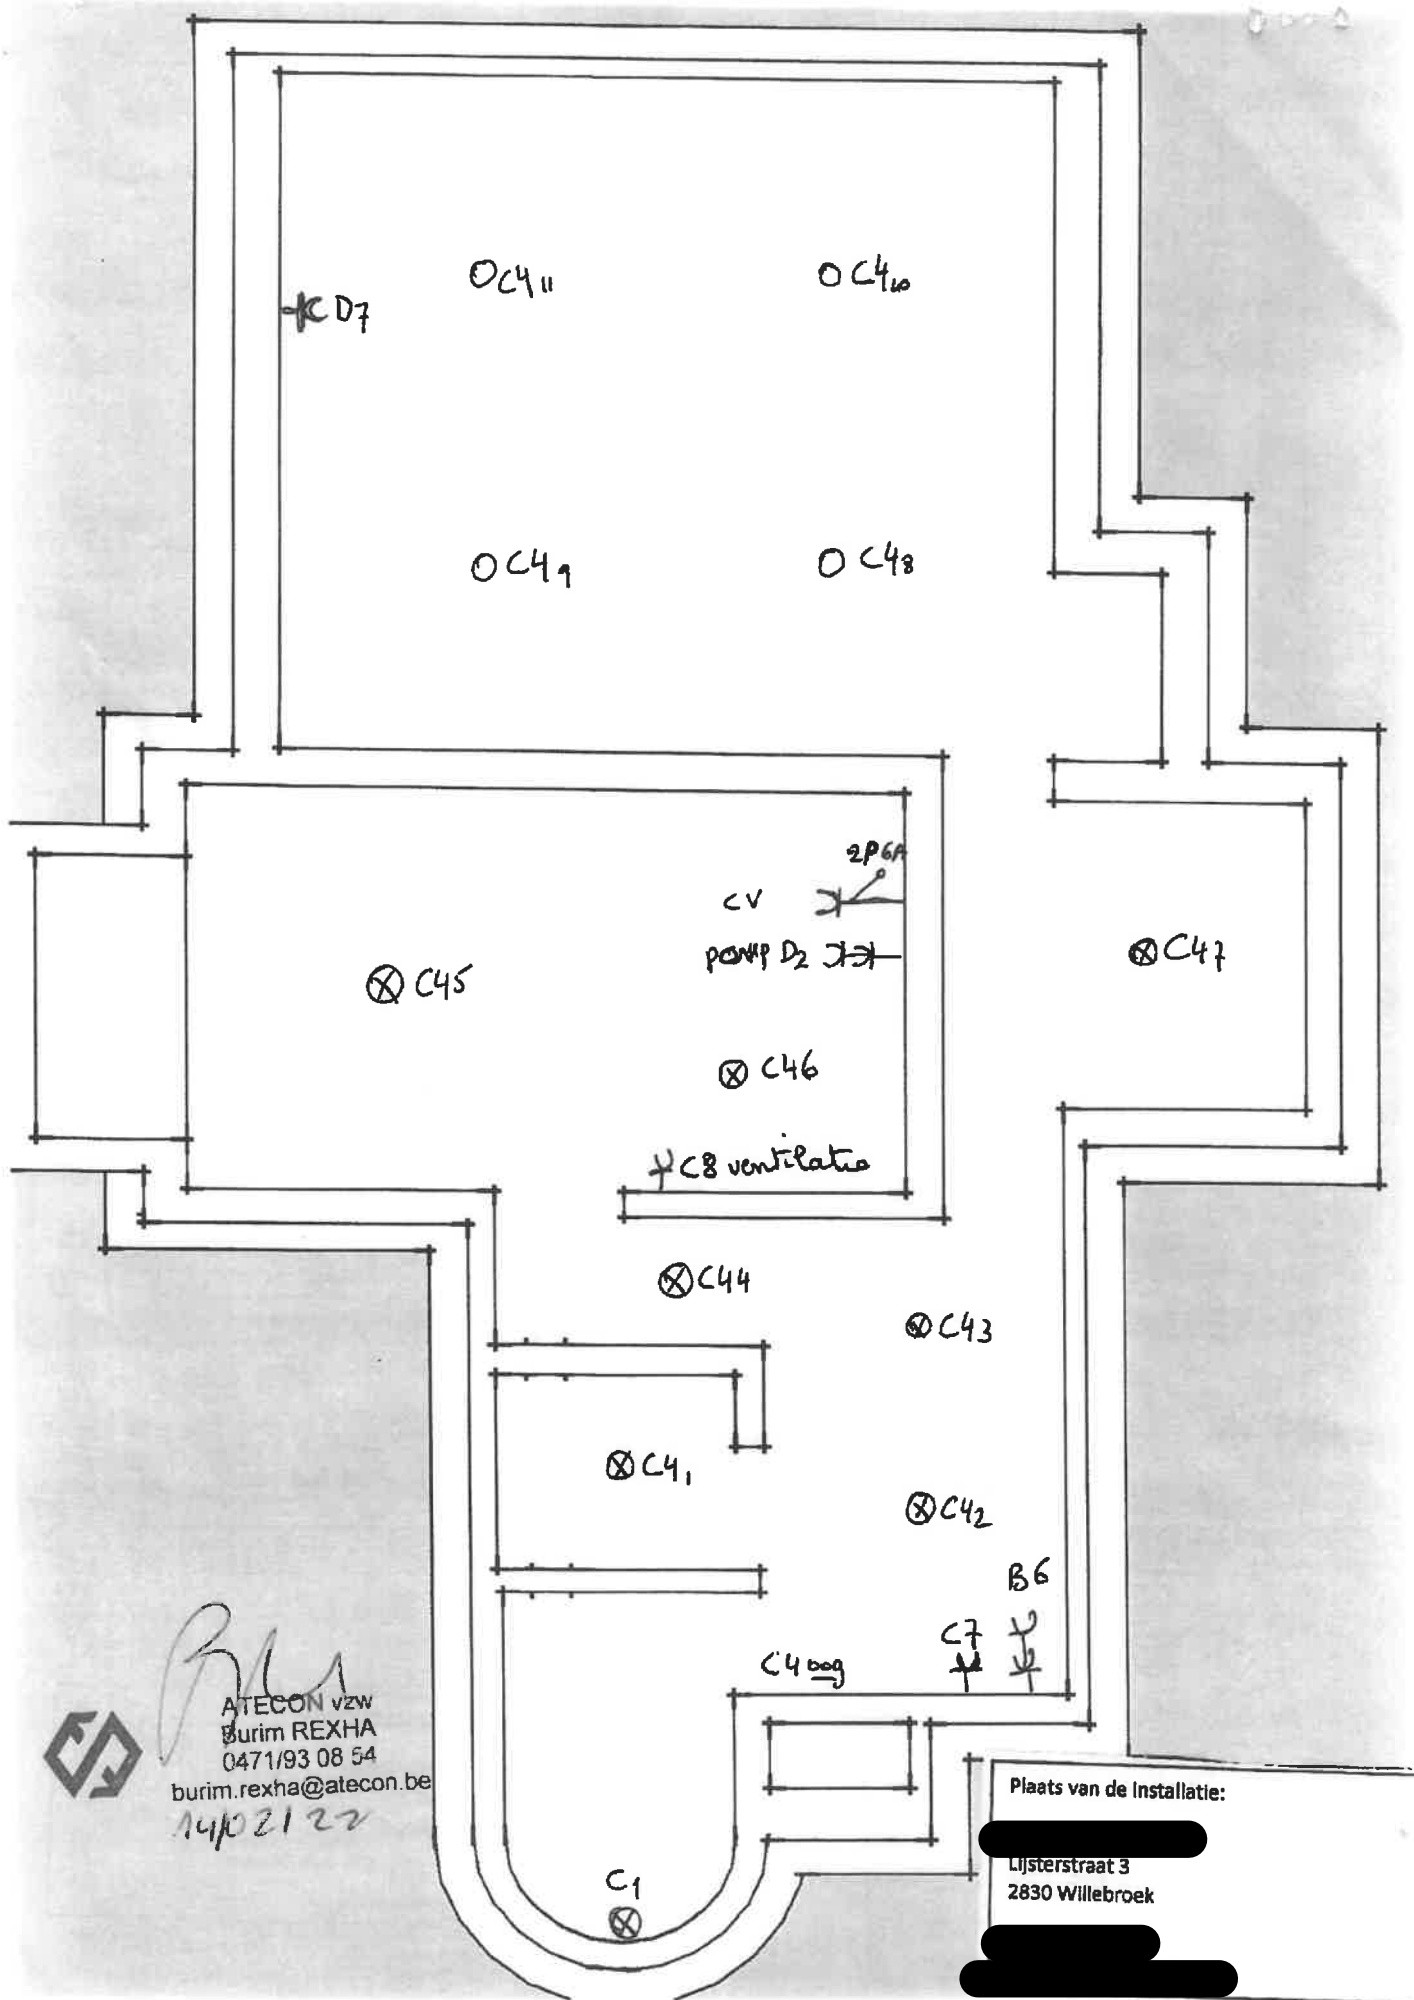

ATECON vzw
Burim REXHA
0471/93 08 54
burim.rexha@atecon.be
14/02/22

Plaats van de installatie:

Lijsterstraat 3
2830 Willebroek