



VINÇOTTE CERTIGO vzw

Erkend controleorganisme

Maatschappelijke zetel : Jan Olieslagerslaan 35 • 1800 Vilvoorde • België

BTW BE 0821.076.888 • RPR Brussel • BNP Paribas Fortis: BE19 0016 0117 0512 • BIC: GEBABEBB

Bollebergen 2a bus 12 • 9052 Gent • België • tel: +32 9 244 77 11 • gent@vincotte.be

Contactpersoon: HERREMANS MATTHIAS

• Onze gegevens

Verslag nr.: GEN / 15 / P050291582 / 00 / NL / 001

Klantref.:

Contractref.:

• Uw gegevens

Ref.:

Peeters Pascal BVBA

Overwinningsstraat 100
2830 Willebroek
België

• Interventiegegevens

Plaats: Groene Laan 44, 2830 Willebroek -

Datum: 30/10/2018

Uitgevoerd door: Herremans Matthias (5029)

PROCES-VERBAAL VAN GELIJKVORMIGHEIDSONDERZOEK EN/OF CONTROLEBEZOEK VAN EEN ELEKTRISCHE LAAGSPANNINGSINSTALLATIE

INSTALLATIE

Naam: Voornaam:

Adres: Groene Laan 44/301 Post nr.: 2830 Stad: Willebroek

Tel:

- **Eigenaar of beheerder**

- **Verantwoordelijke voor de uitvoering van het werk**

Naam: Peeters Voornaam: Pascal

BTW nr.: BE 806189071

- **Plaats type**

Wooneenheid

BASIS VAN HET ONDERZOEK

- Reglement: Algemeen Reglement op de Elektrische Installaties (AREI)

- Art 270: ingebruikname

- Art 86

BESLUIT

- De nieuwe installatie voldoet aan het Algemeen Reglement op de Elektrische Installaties (AREI).

- De differentieelstroominrichting werd verzegeld.

- De installatie dient opnieuw gecontroleerd te worden vóór 30/10/2043.(*)

(*) De werken, nodig om de inbreuken te doen verdwijnen die opgemerkt werden tijdens het controlebezoek, moeten zonder vertraging uitgevoerd worden en alle maatregelen moeten getroffen worden opdat de in overtreding zijnde installatie, indien ze in dienst blijft, geen gevaar vormt voor personen of goederen. Indien bij het nieuw controlebezoek, na max. 1 jaar, de overtredingen niet verdwenen zijn moet het erkend organisme een kopie van het proces-verbaal van het controlebezoek overmaken aan de Algemene Directie Energie die belast is met het hoog toezicht.

Dit proces-verbaal dient bewaard te worden in het dossier van de elektrische installatie en dit dossier dient elke aangebrachte wijziging te vermelden. De Federale overheidsdienst economie dient bij ieder ongeval, rechtstreeks of onrechtstreeks te wijten aan elektriciteit waarbij personen betrokken zijn, ingelicht te worden. De controle heeft enkel betrekking op de zichtbare en toegankelijke delen van de installatie.

Ing. J. Windey
Directeur Generaal

INHOUD VAN HET ONDERZOEK

- Visuele controles

- Beschermingsmaatregelen tegen elektrische schokken bij rechtstreekse aanraking.
- Beschermingsmaatregelen tegen elektrische schokken bij onrechtstreekse aanraking.
- Staat (vasthechtingen, beschadiging,...) van het vast geïnstalleerd elektrische materieel.
- Vast of vast opgesteld materieel dat gevaar kan opleveren voor personen en goederen.
- Overeenstemming tussen de geïnstalleerde beschermingsinrichtingen tegen overstroom en de doorsneden van de respectievelijke stroombanen die ze beschermen.
- Uitvoering van de elektrische installatie overeenkomstig de schema's.
- Continuïteit van de equipotentiale verbindingen (hoofd- en bijkomende) en van de beschermingsgeleiders.

- Metingen - testen

- Spreidingsweerstand van de aardingsweerstand: 5 Ohm.
- Algemeen isolatieniveau: >0.5 MOhm.
- Werking van de differentieelstroominrichtingen via de eigen testinrichting.

ALGEMENE GEGEVENS ELEKTRISCHE INSTALLATIE

- Gegevens van de verdeler

EAN:	EAN niet meegedeeld
kWh meter nr.:	kWh meter niet geplaatst

- Gegevens van de installatie

Installatie ontworpen voor een nominale spanning van:	230 V
Maximale nominale stroom:	40 A
Voedingsleiding hoofdbord - type:	XVB
Voedingsleiding hoofdbord - sectie:	4*10 mm ²
Type aardelektrode:	aardingslus

- Beschrijving van de installatie


Algemene differentieelstroominrichting:	40A/300mA
Aantal borden:	1
Aantal eindstroombanen:	20

INBREUKEN - OPMERKINGEN

- Nieuwe installatie

- Bestaande installatie


ANDERE BIJLAGE(N)

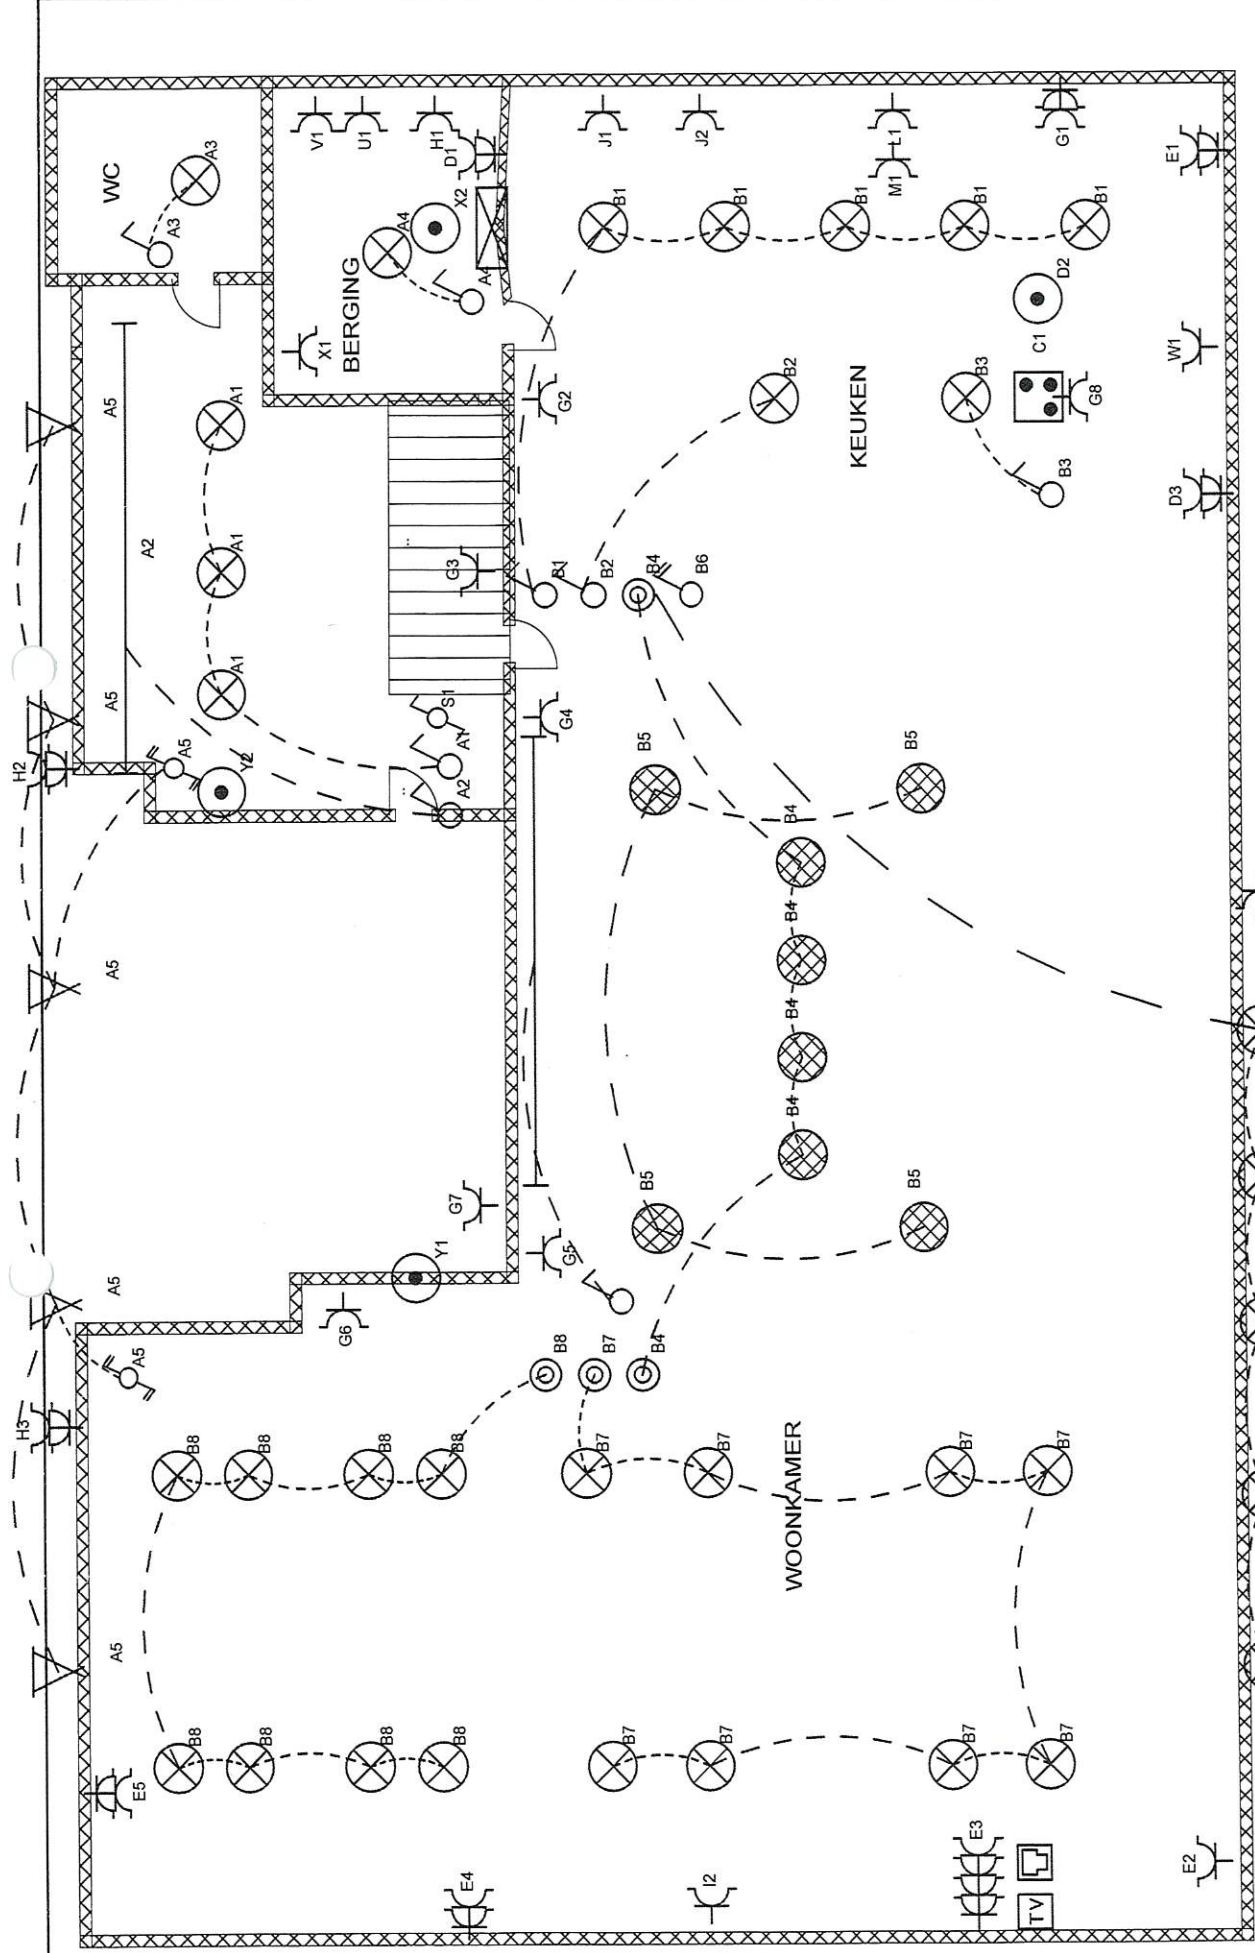


1F+N/230V~

INSTALLATEUR		KEURING	WERF		
Naam	PASCAL PEETERS BVBA	ORGANIS.	VINCOTTE-VZW	Naam	COOL IRINA
BTW	BE 0 806.189.071	Naam	MATTHIAS HERREMANS	Straat	GROENE LAAN 44 / 301
Datum	30/10/2018	Datum	30/10/2018	Gemeen	2830 WILBROEK
Handtek		Handtek		Handtek	

VINCOTTE
MATTHIAS HERREMANS
30/10/2018
Matthias Herremans
5029

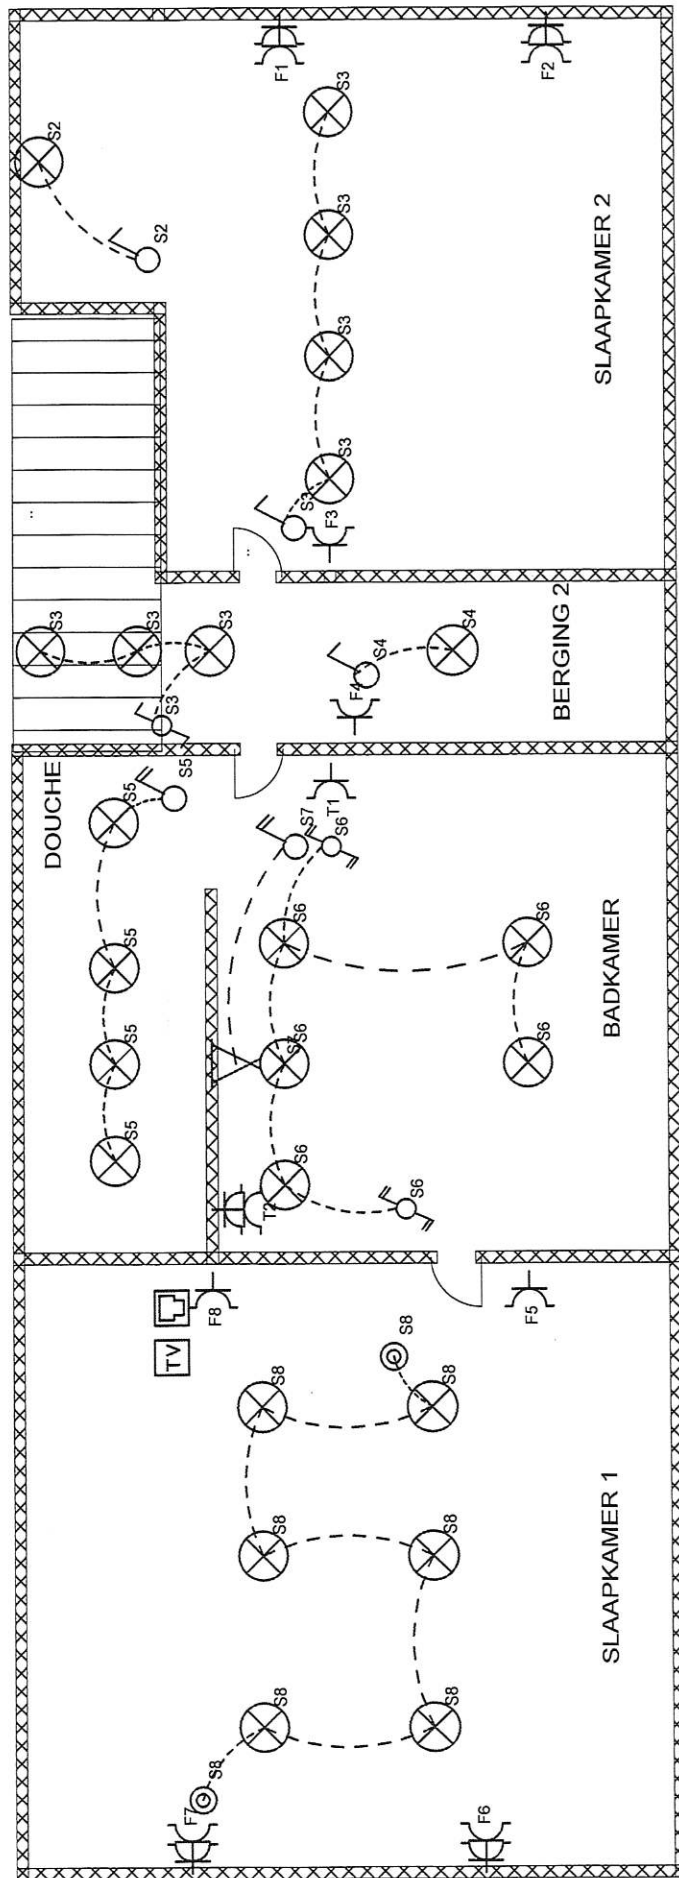


INSTALLATEUR		KEURING	WERF	DUPLEX	1F+N/230V~
Naam	PASCAL PEETERS BVBA	ORGANIS.	Naam	COOL IRINA	
BTW	BE 0 806.189.071	Naam	Straat	GROENE LAAN 44 / 301	
Datum	29/10/2018	Datum	Gemeente	2830 WILLEBROEK	
Handtekening		Handtekening	Handtekening		
		VINCOTTE CERTIGO view Mattheus Herremans 5029			

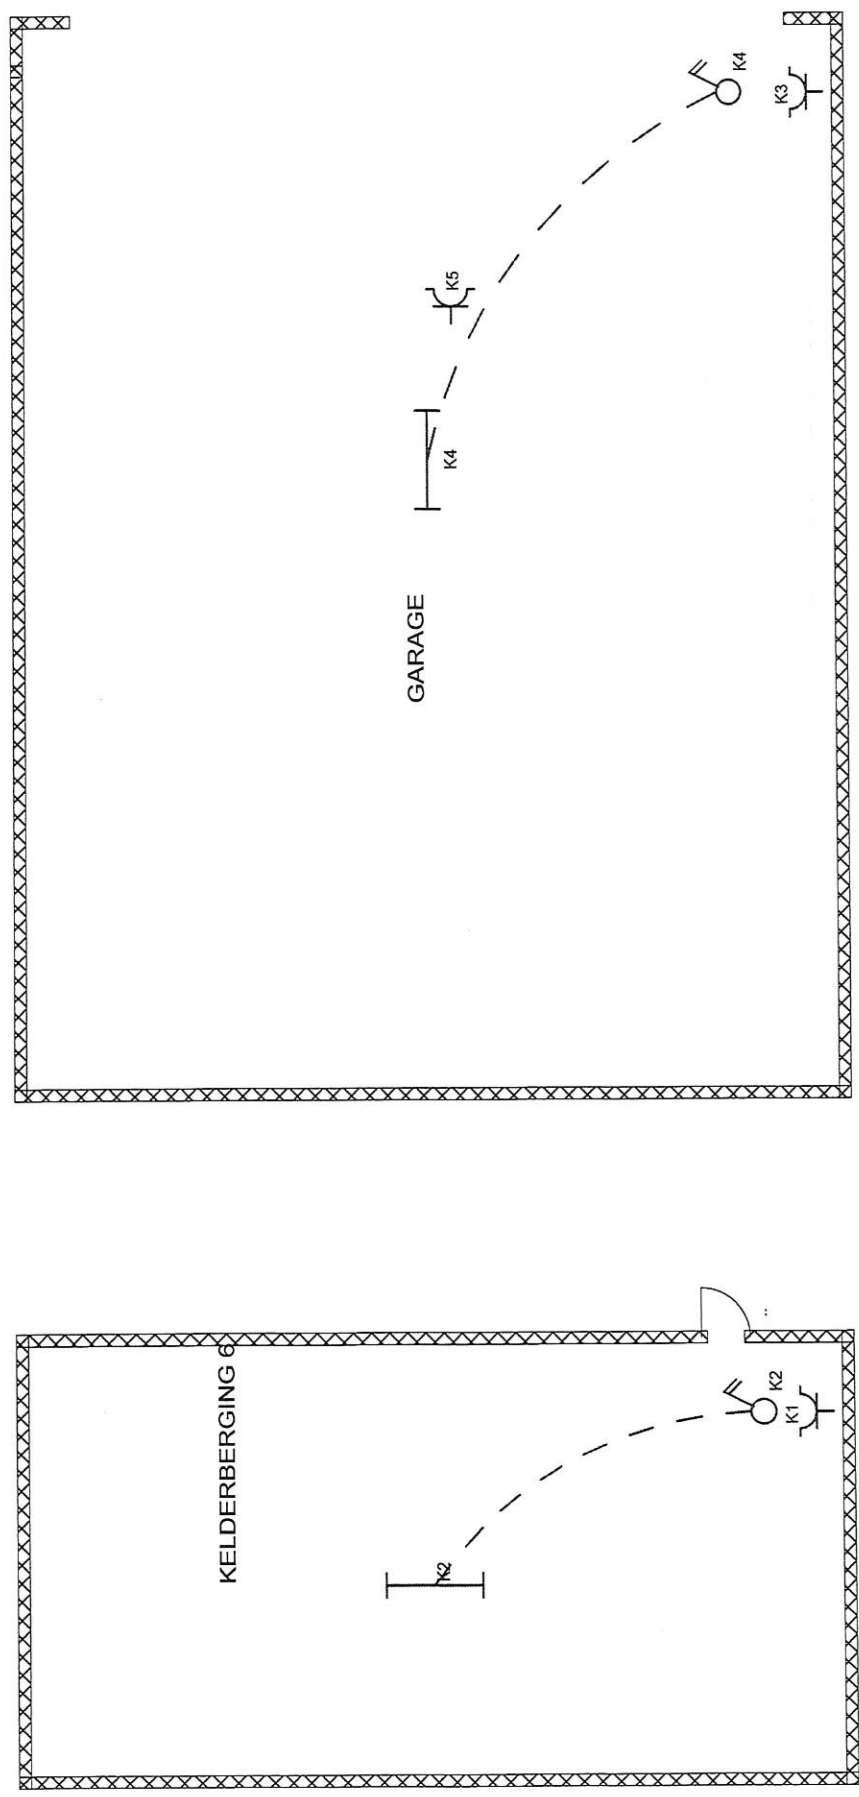

INSTALLATEUR		KEURING	WERF	1F+N/230V~
Naam	PASCAL PEETERS BVBA	ORGANIS.	Naam	COOL IRINA
BTW	BE 0 806.189.071	Naam	Straat	GROENE LAAN 44 / 301
Datum	29/10/2018	Datum	Gemeen	2830 WILLENBROEK
Handtek		Handtek	Handtek	

VINQOTTE VZW
 MATTHIAS HERREMANS
 30/10/2018
 VINQOTTE 5029
 MATTHIAS HERREMANS
 30/10/2018
 MATTHIAS HERREMANS

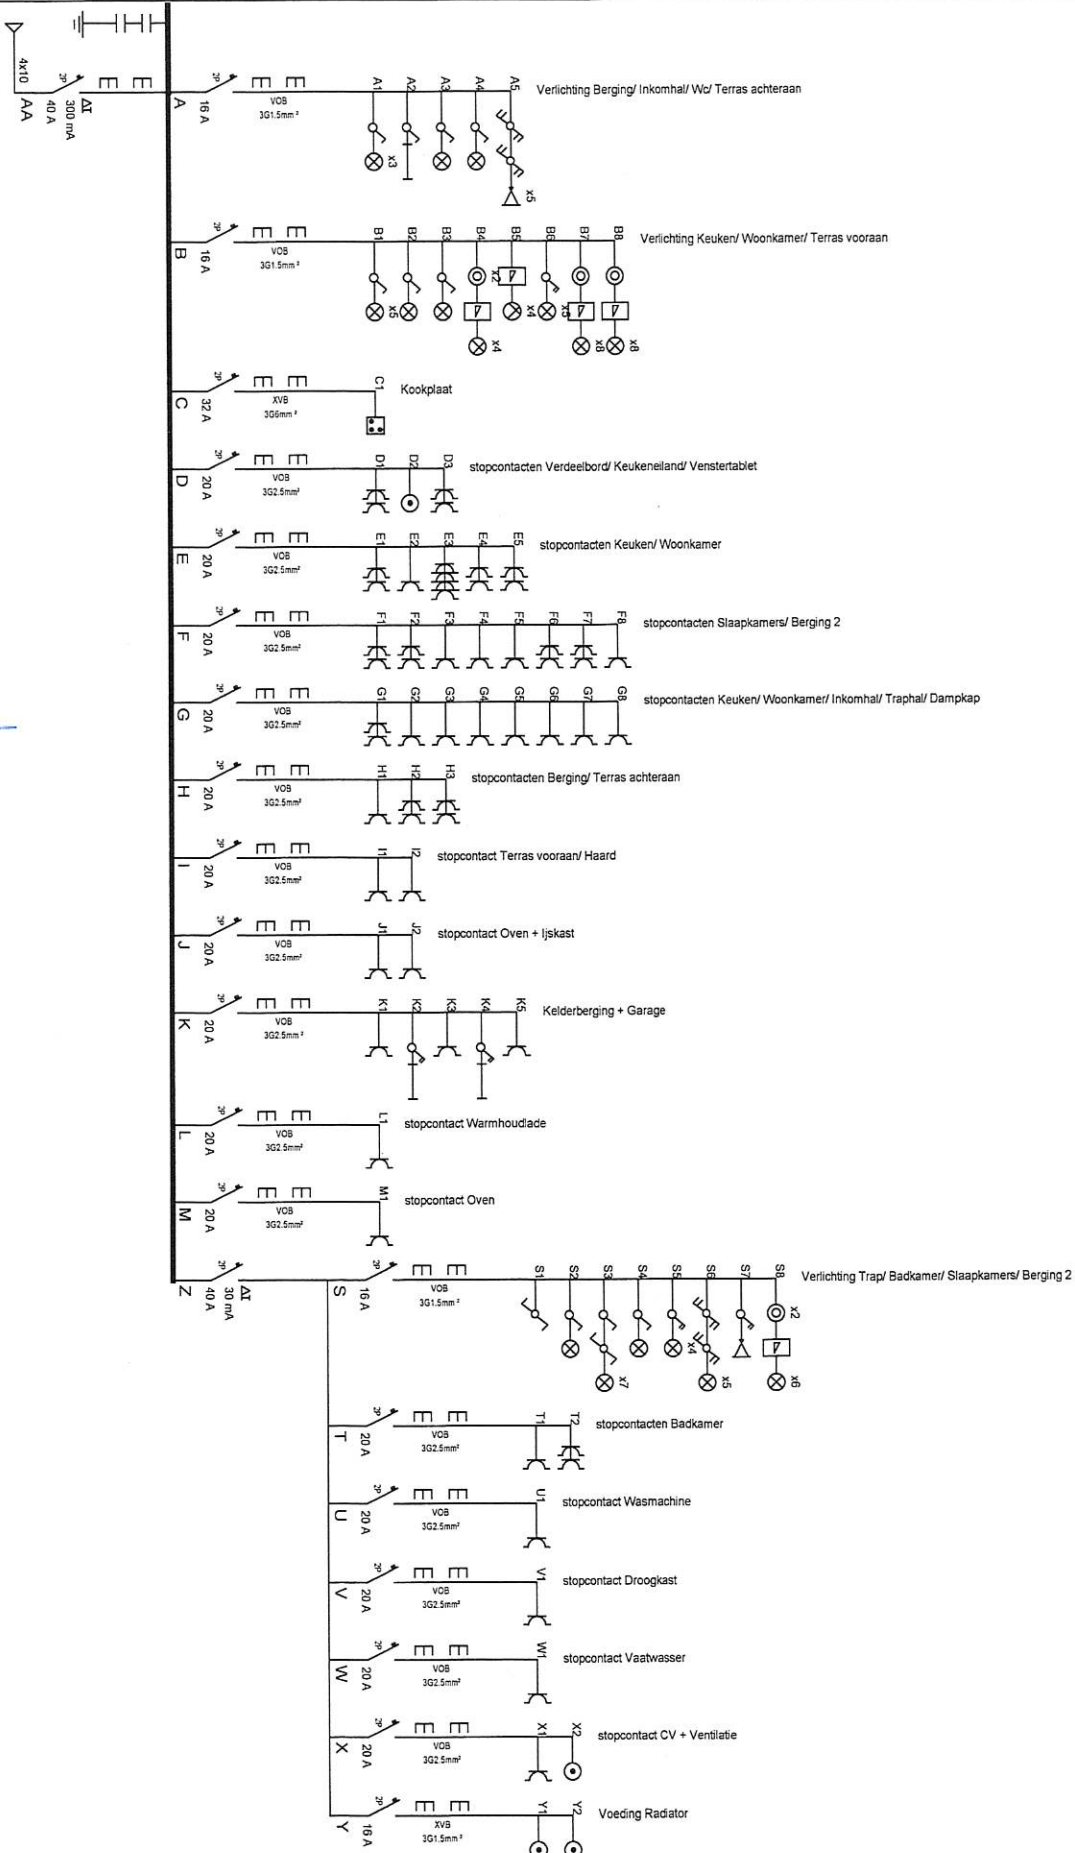

1F+N/230V~

INSTALLATEUR

Naam PASCAL PEETERS BVBA

BTW BE 0 806.189.071

Datum 30/10/2018

Handtek

KEURING

ORGANIS

Naam VINCENT VZW

Datum 30/10/2018

Handtek

WERF

Naam COOL IRINA

Straat GROENE LAAN 44 / 301

Gemeente 2830 WILLEBRORCK

Handtek

MATTHIAS HERREMANS
VINCENTIE CERTIGO VAN
Matthias Herremans
5029