

Broothaerts Jelle GCV  
**Landmeter-expert**

Pennemeesterstraat 41 - 2800 Mechelen  
Tel: 0486 12 76 19  
Mail: jelle@landmeter-broothaerts.be


# Stad Mechelen

4e Afd. Sectie F, deel nr. 631H4


Koningin Astridlaan 178

Grondplan: NIEUWE TOESTAND  
Gelijkvloerse verdieping

- geplande Unit N1:  
handelsruimte
  
- geplande Autostaanplaats A1:  
autostaanplaats
  
- geplande Autostaanplaats A2:  
autostaanplaats
  
- geplande Autostaanplaats A3:  
autostaanplaats
  
- autostaanplaats (belijning)

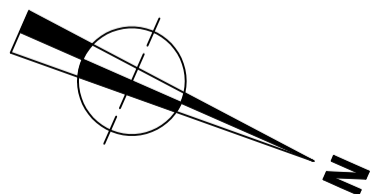

Schaal: 1/100  
Dossiennr. : 2020\_0984  
Status: Definitief A3

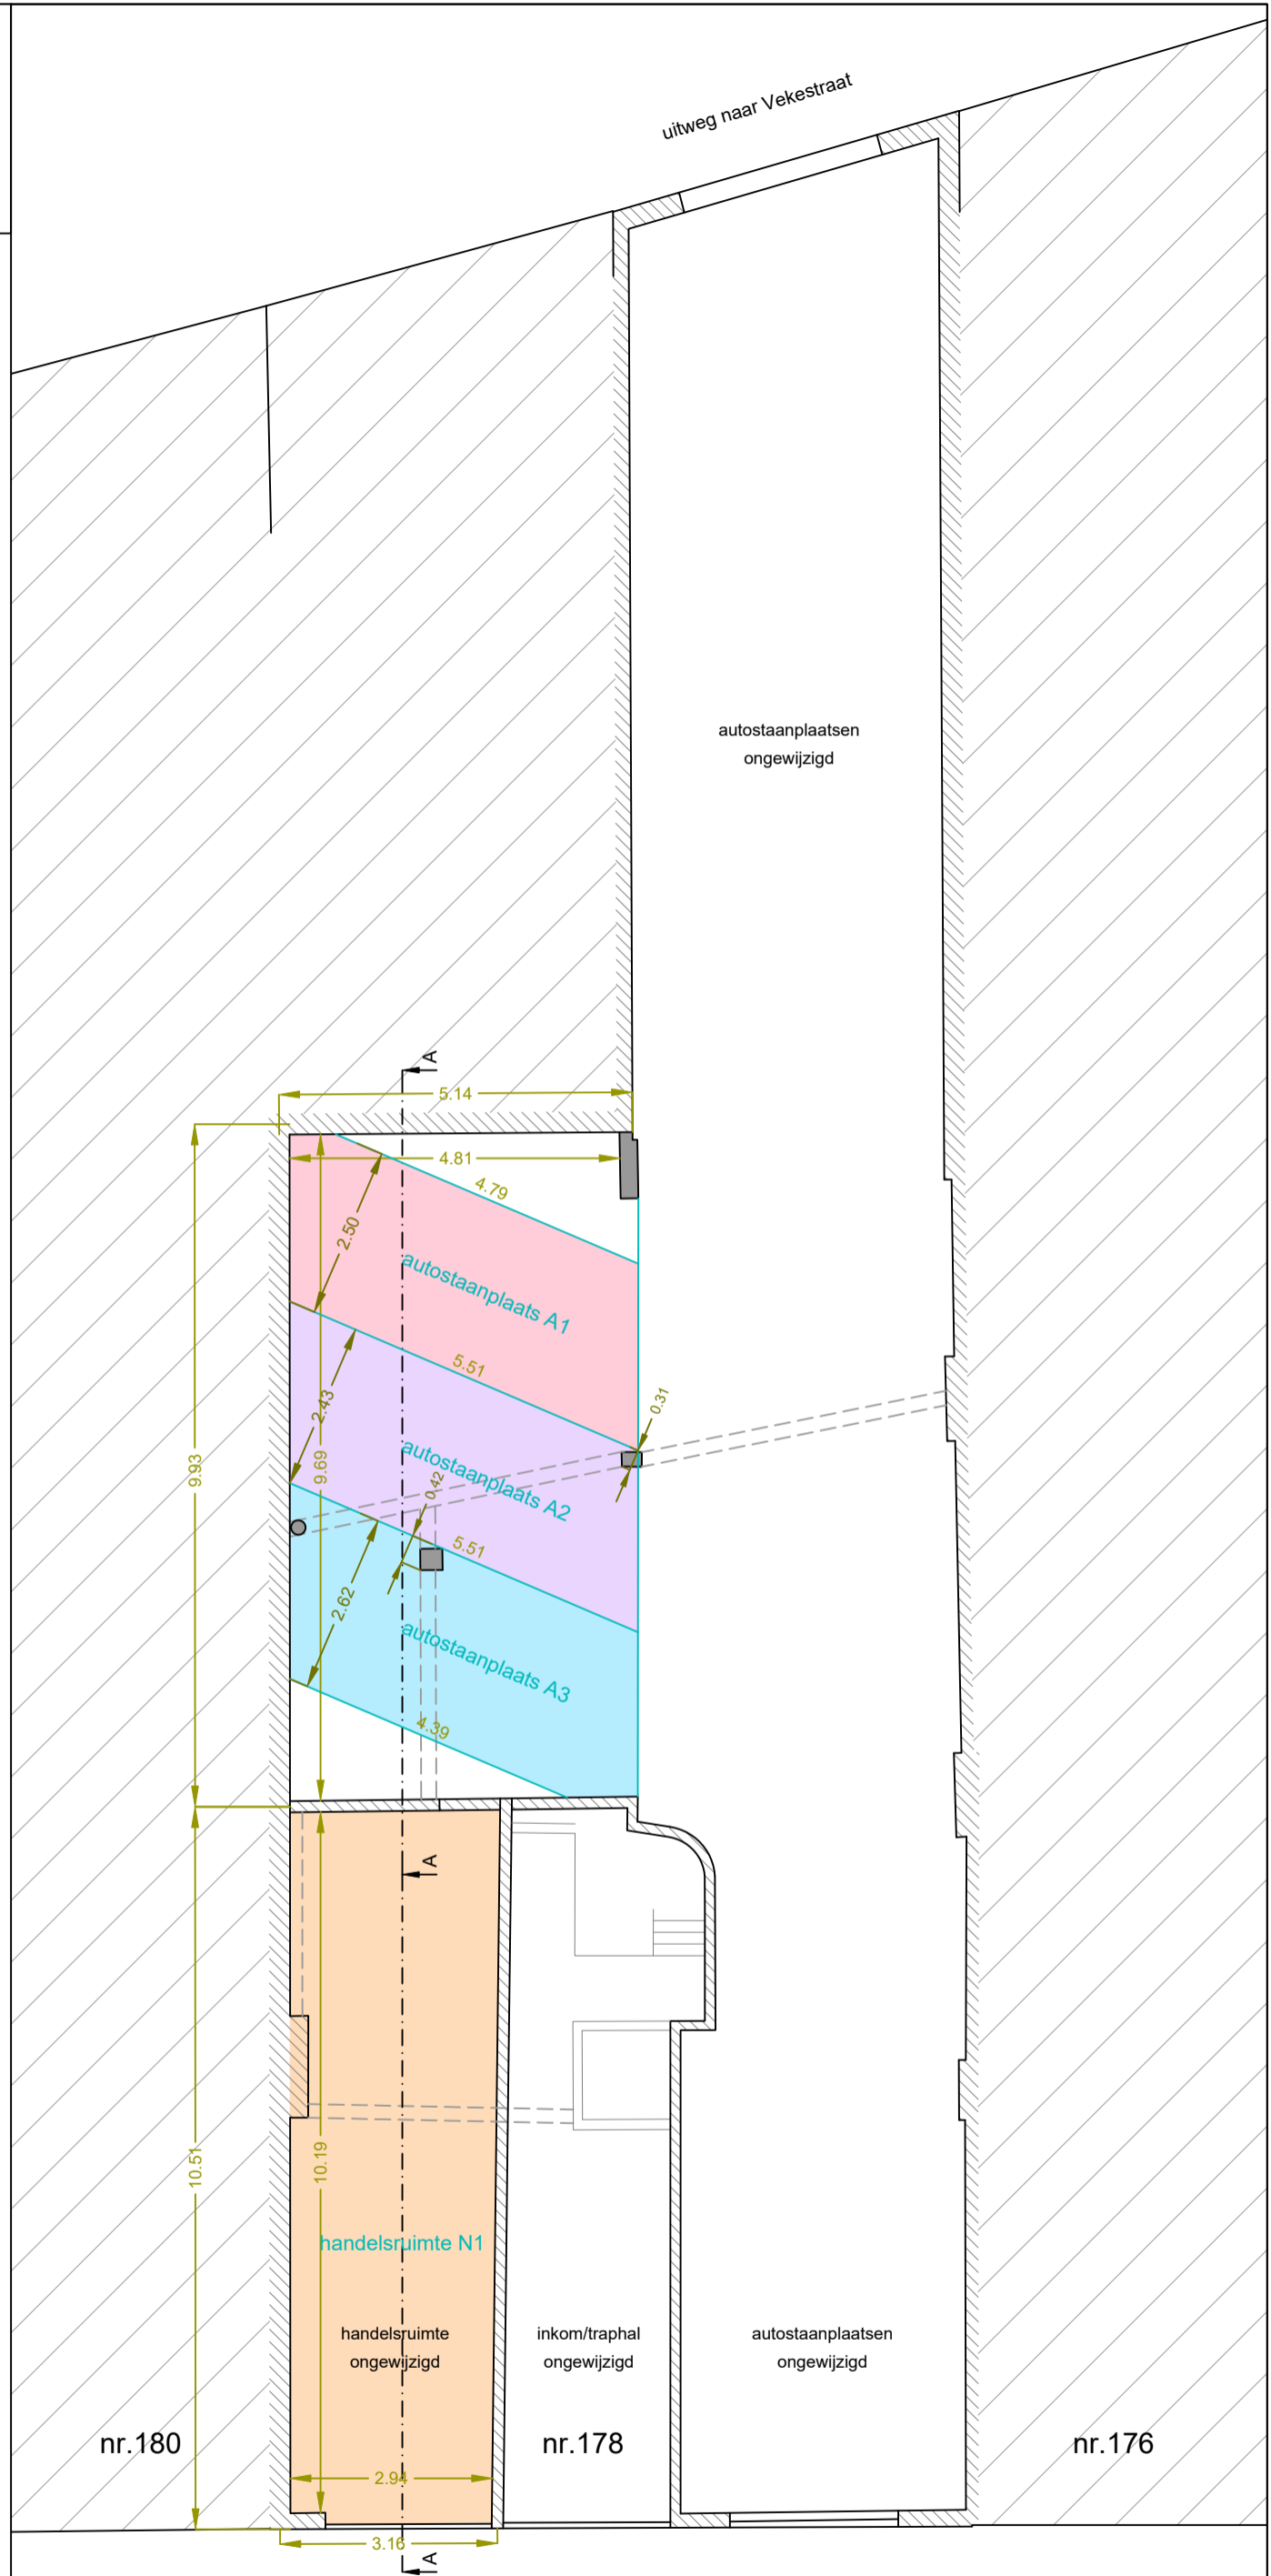

Koningin Astridlaan