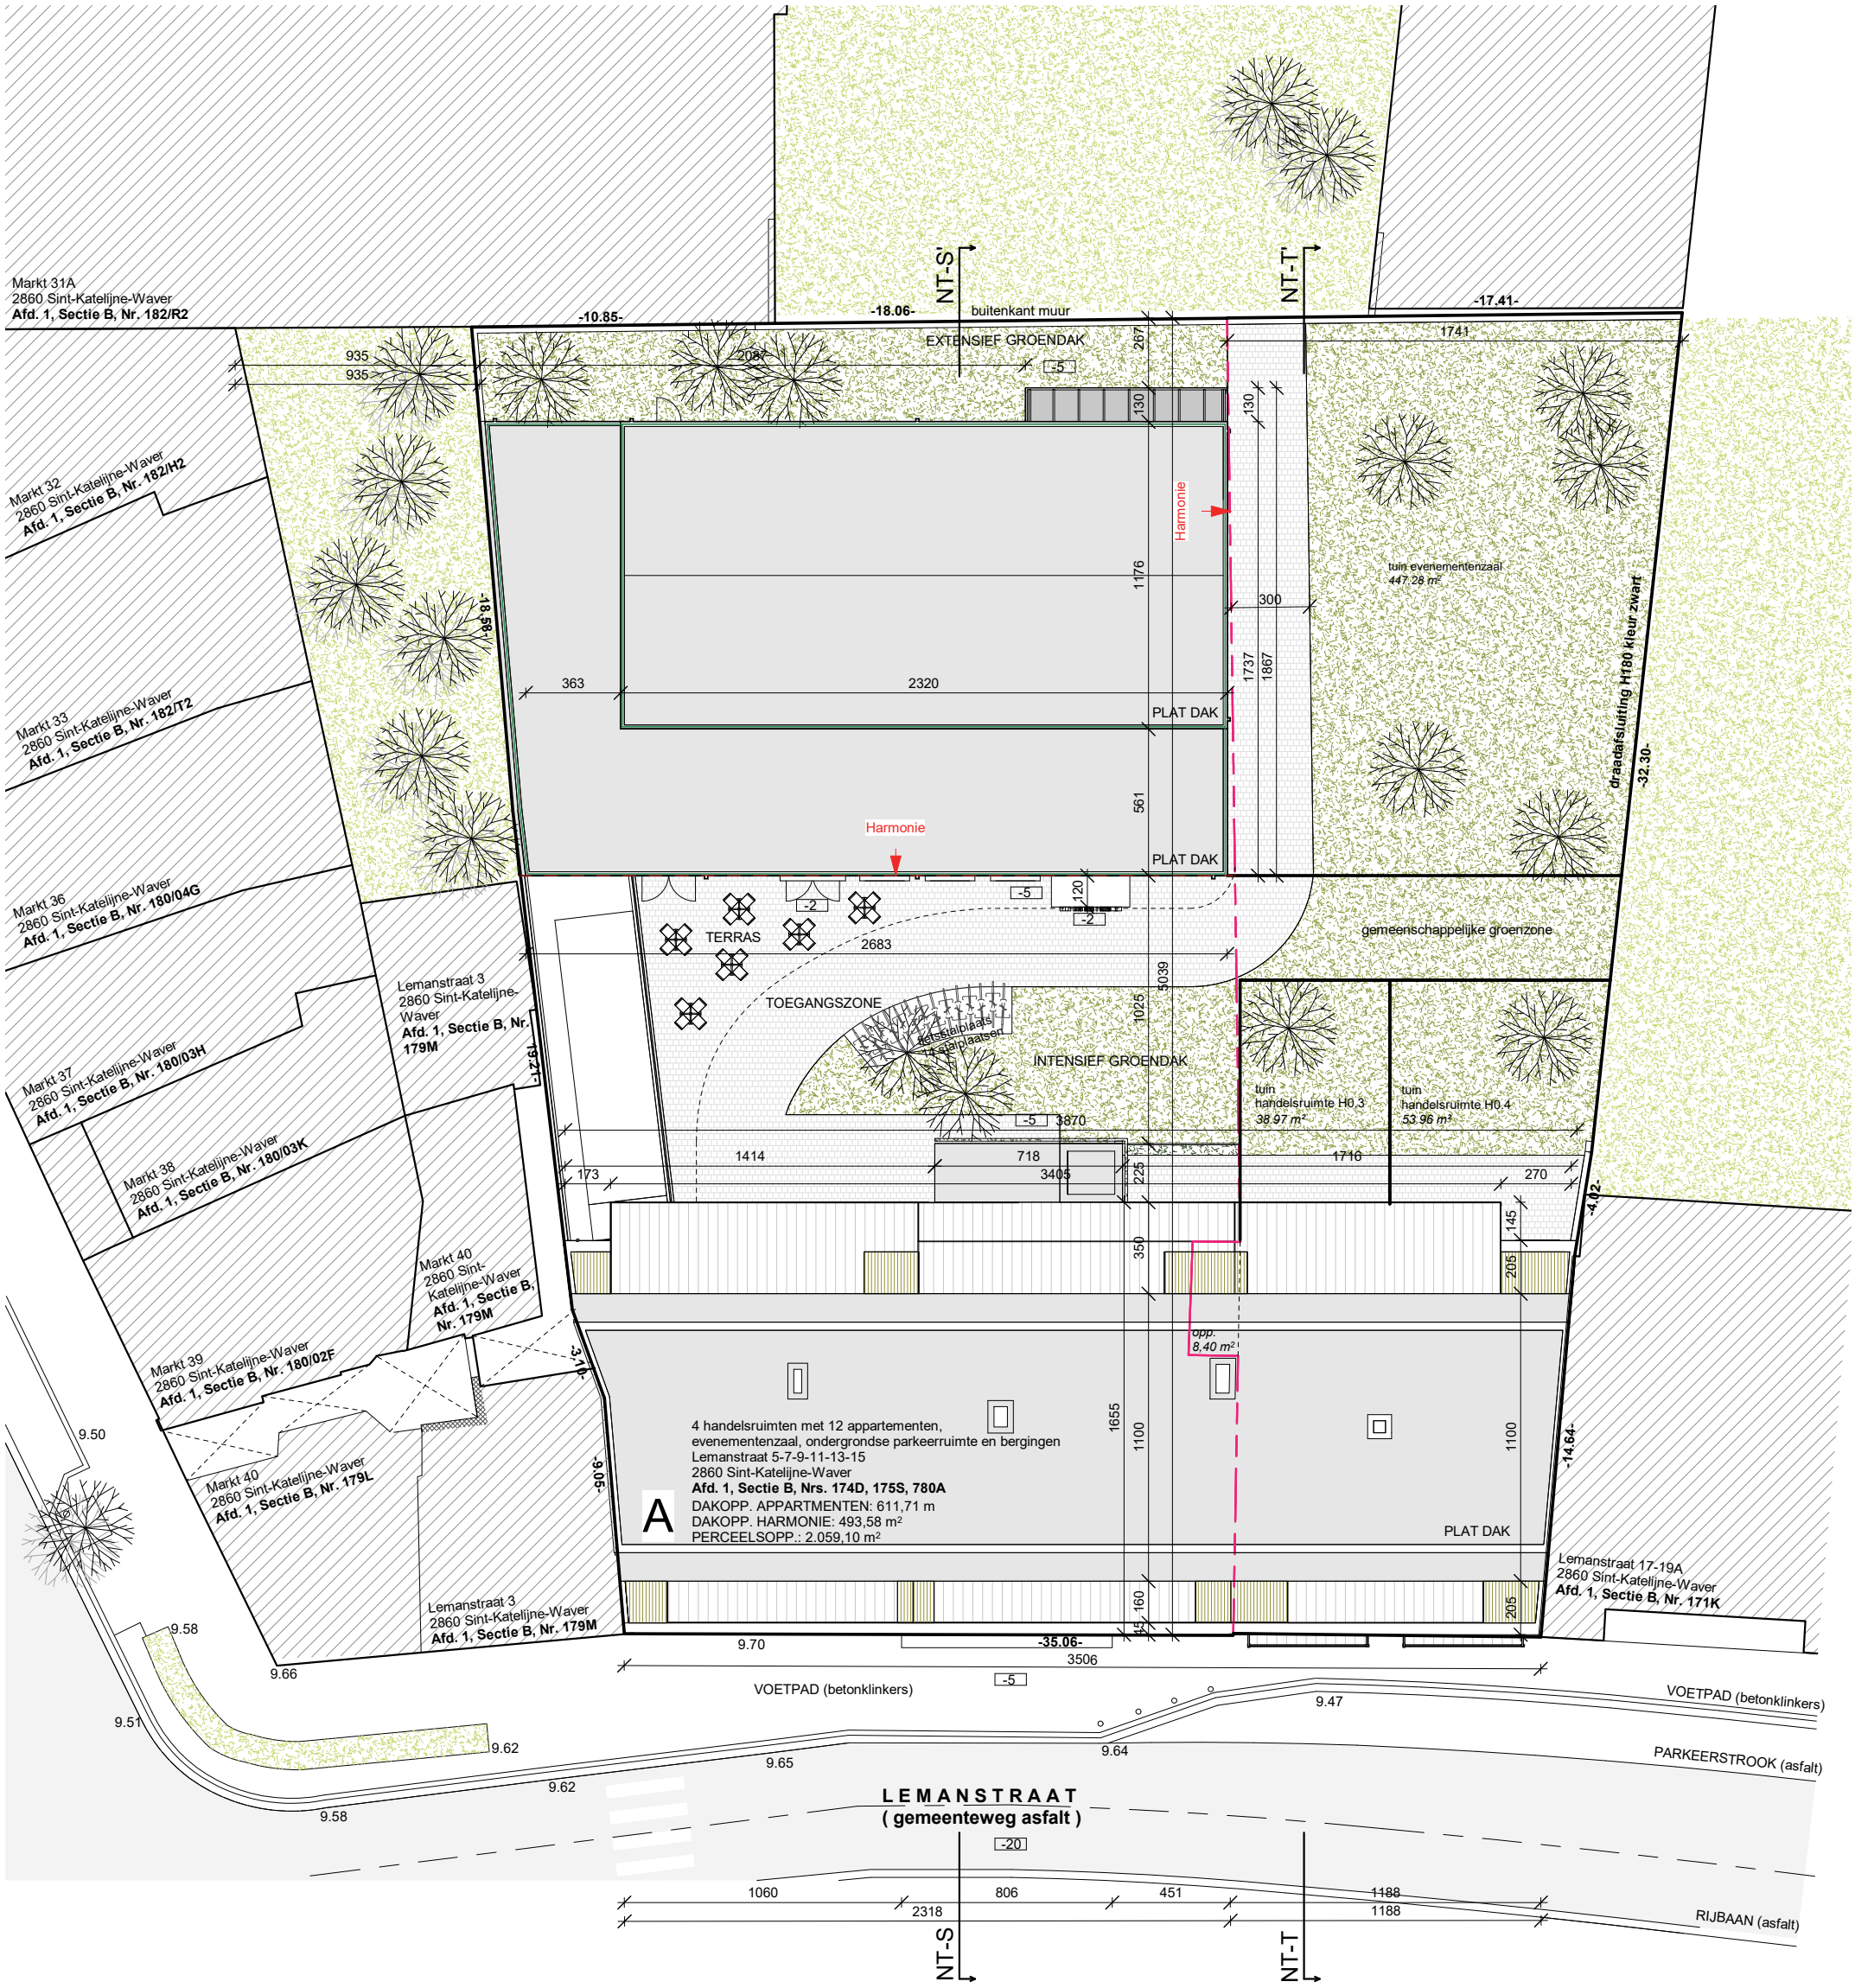

INPLANTINGSPLAN - NT

UV 2020.09.EVP.SKW | **BLADNR** 01/03 [A3] | **DATUM** 16-06-2021 | **SCHAAL** 1:250

Architectenbureau Mossoux bvba | Berlaarbaan 167 | B-2860 Sint-Katelijne-Waver | +32(0)15 55 40 86 | www.mossouxarchitecten.be
Deze tekeningen blijven eigendom van Mossoux Architecten, niets hiervan mag gekopiëerd, vermenigvuldigd of uitgevoerd worden zonder schriftelijke toelating van de architect.