

PRONKENBERG


APPARTEMENTEN BLOK C

APP C1.1


Appartement 110,00 m² bruto

Terras 9,17 m²
+4,32

SITUERING

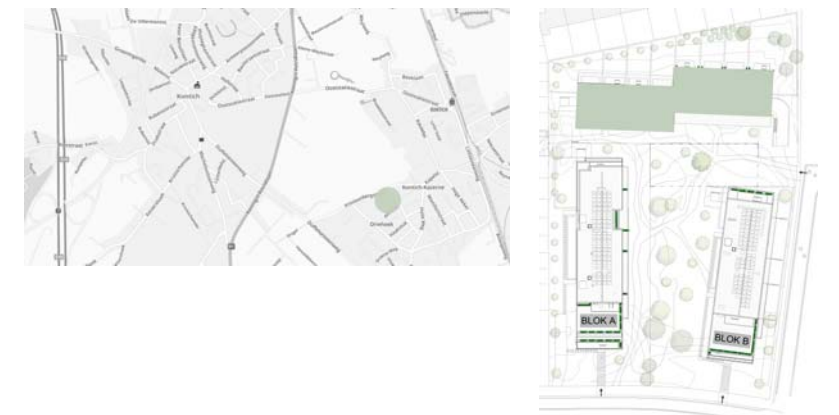


PLAN

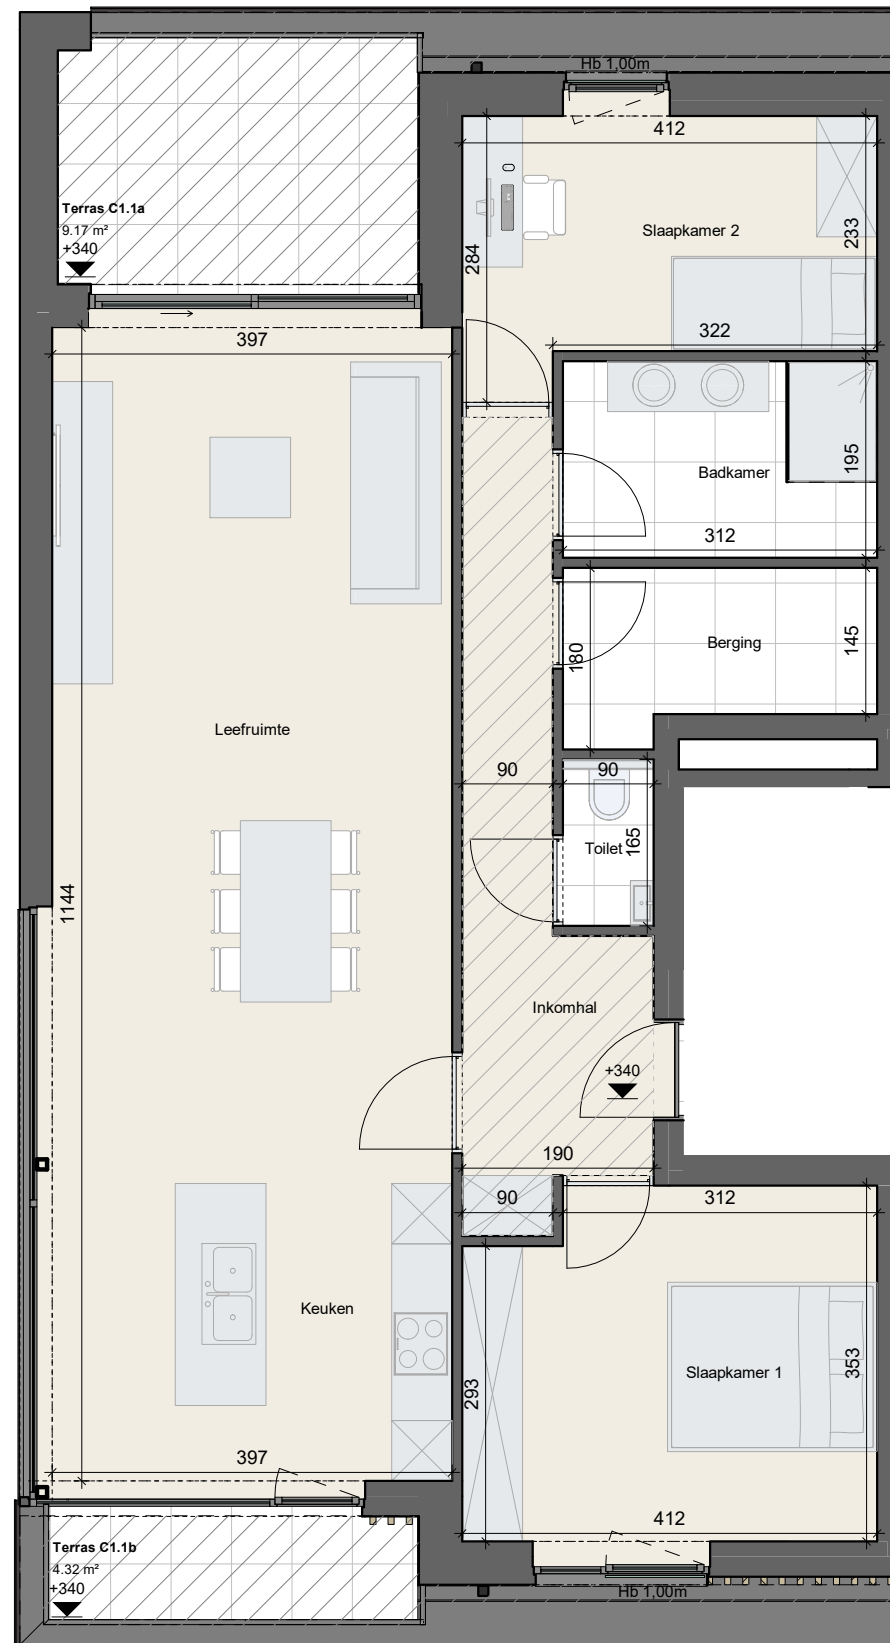

- Niveau vloer of terras
- Hoogte borstwering
- Tegels
- Laminaat
- Zone verlaagd plafond

1. Deze plattegrond kan eventueel nog worden aangepast naargelang de realisatiewensen
2. De oppervlaktes en afmetingen, alsook de uitrusting, het meubilair en de keuken zijn louter informatief en niet-contractueel
3. De posities, aantallen en afmetingen van de radiatoren zijn niet weergegeven en worden bepaald door de installateur

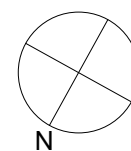

HOOYBERGHS nv

Hoge Mauw 1510
B - 2370 Arendonk

www.hooyberghsbouw.be

T 014 68 90 60

info@hooyberghsbouw.be

s3a

S3ARCHITECTEN

Brusselsepoortstraat 3
B - 2800 Mechelen

www.s3a.be

T 015 70 15 25

info@s3a.be