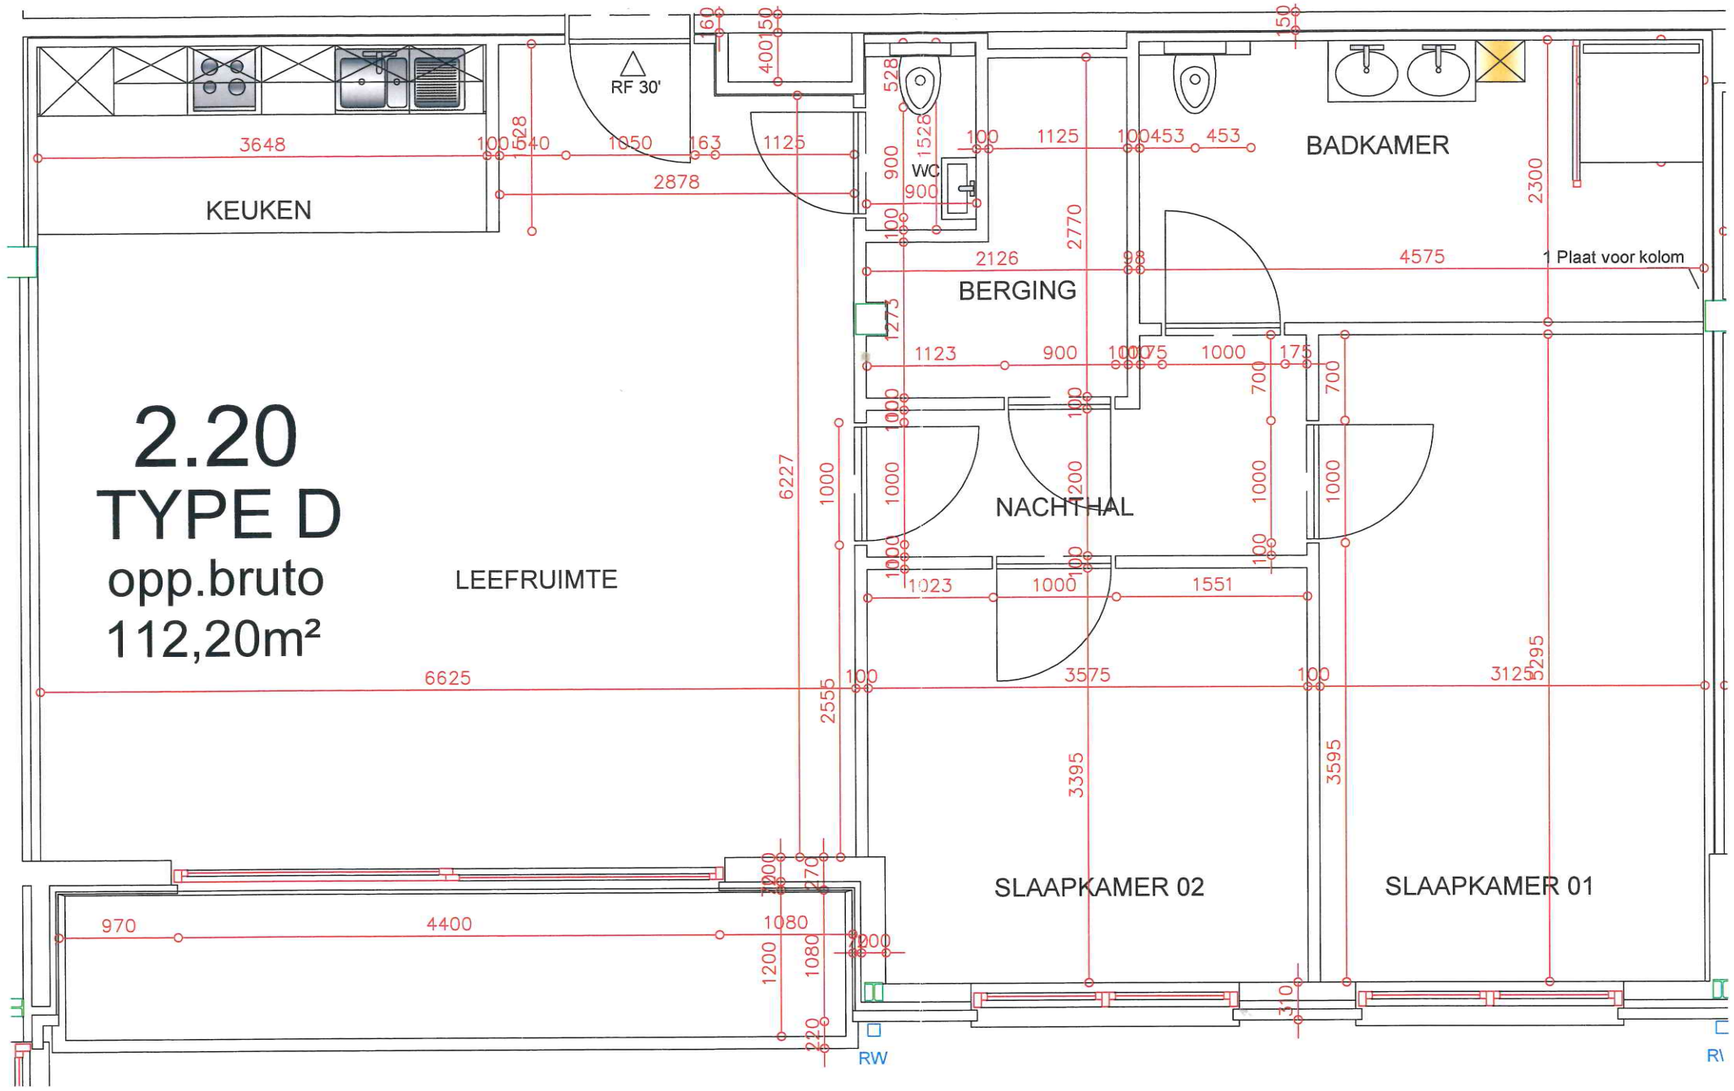


PROJECT : DE SCHALK OMSCHRIJVING : UITVOERING KLANT	
KLANT : INVESTPRO APPARTEMENT : 2.20 GETEKEND : JOHAN B DATUM : 15-9-2017 SCHAAL : 1:50	Investpro N.V.