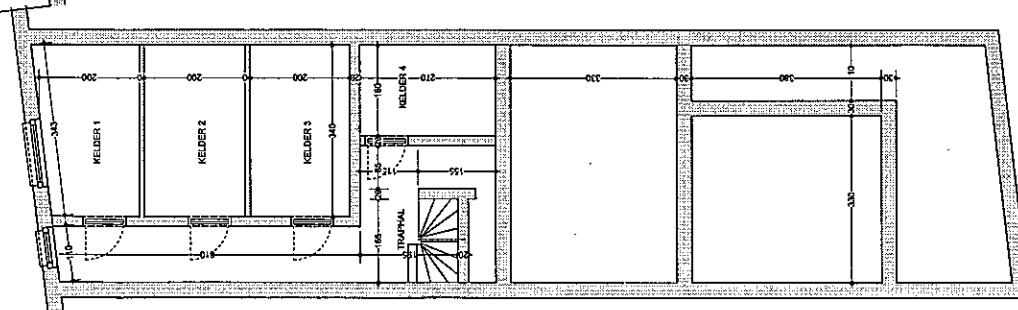
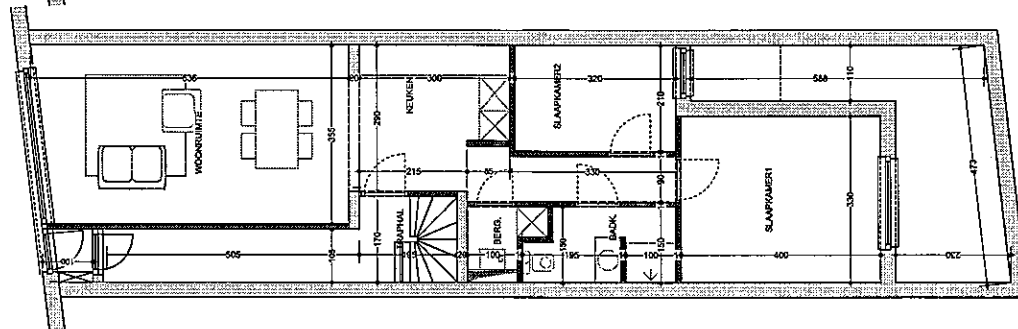
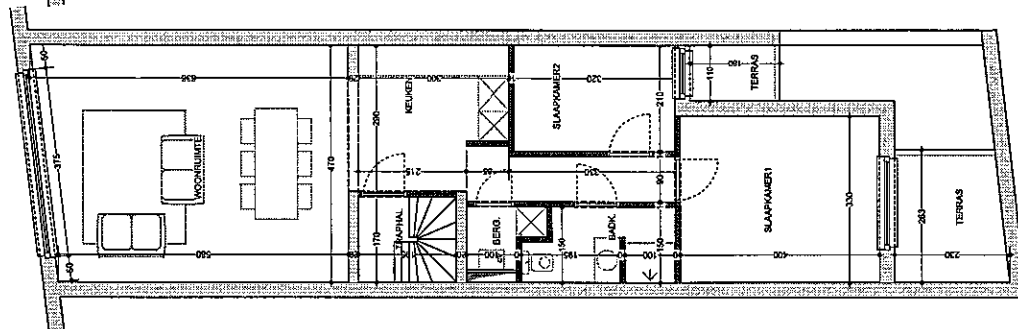
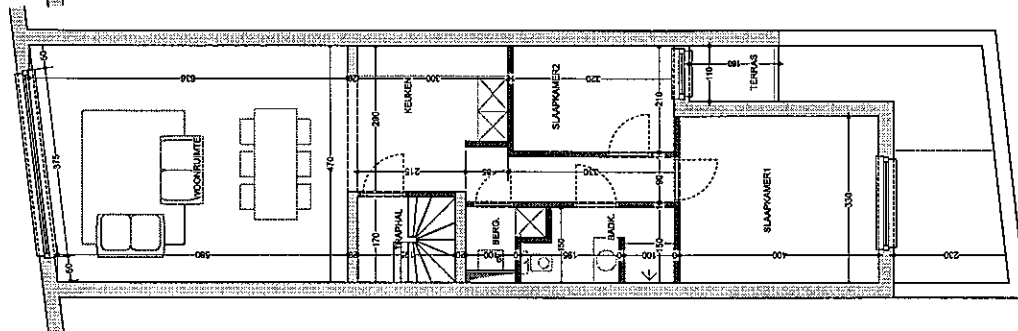
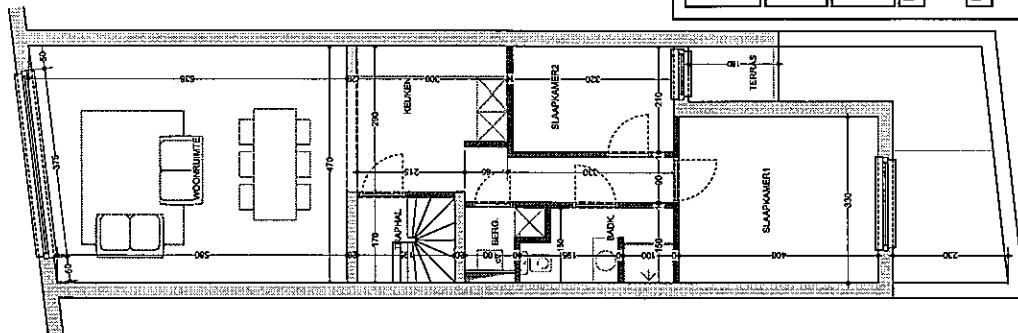


**SEGERS & WITTEVRONGHEL**
bvba
multiprofessioneel architectenbureau

MECHELEN

VERBOUWING MEERGEZINSWONINGGeordgemvart 18
2800 MECHELEN

PROMADO
Mechelsesteenweg 301
2830 WILLEBROEK

Stefan Sogers
Keizerslraal 56
2800 Mechelen
tel: 015/21.65.30
fax 015/21.54.19

Aanpassingen

Onderwerp

Dossiernummer

07.698

UITVOERING

Plannummer

Omvaltonde

UV-01/S

PLANNEN
SCHAAL 1/50

Datum

03/06/2008