


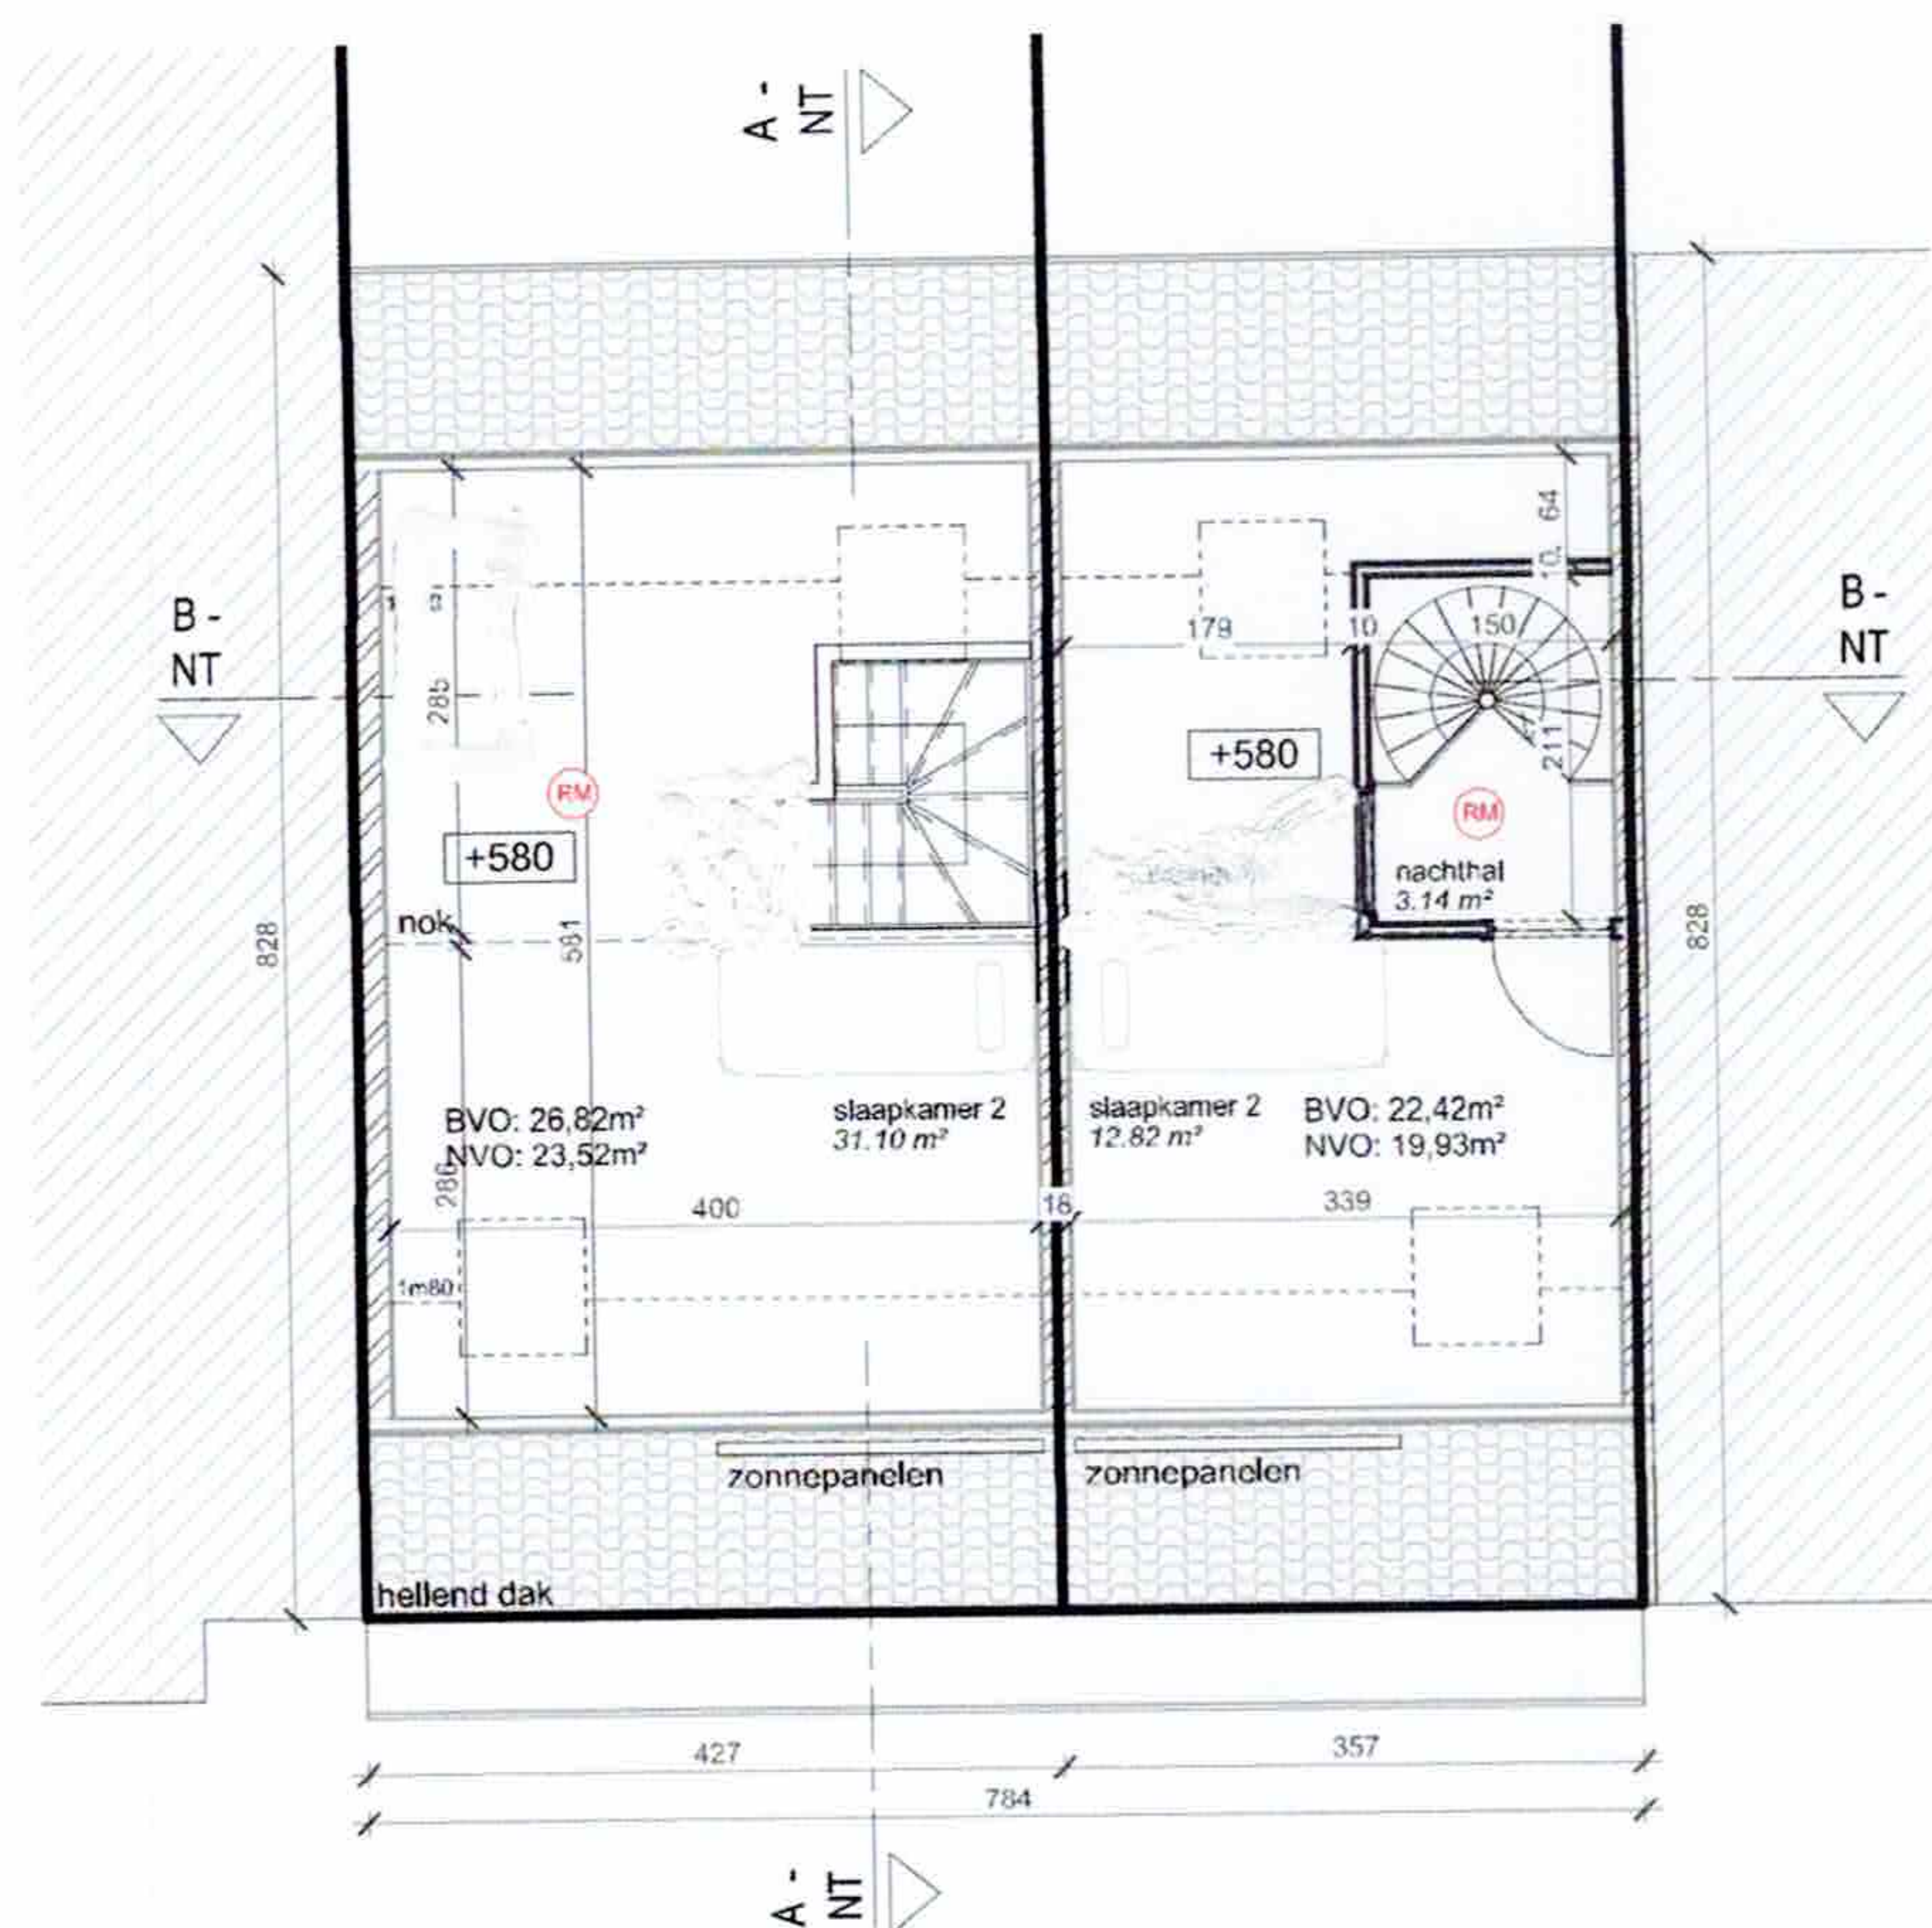

NIVEAU +2 - NT




BA 2021.13.EEC.BON
BLADFORMAAT A4

SCHAAL
DATUM

1/100
04-07-2025

Mossoux Architecten BV | Baanvelden 1 | B-2860 Sint-Katelijne-Waver | +32 (0)15 55 40 86
Deze tekeningen blijven eigendom van Mossoux Architecten, niets hiervan mag gekopieerd, vermenigvuldigd of uitgevoerd worden zonder schriftelijke toelating van de architect.



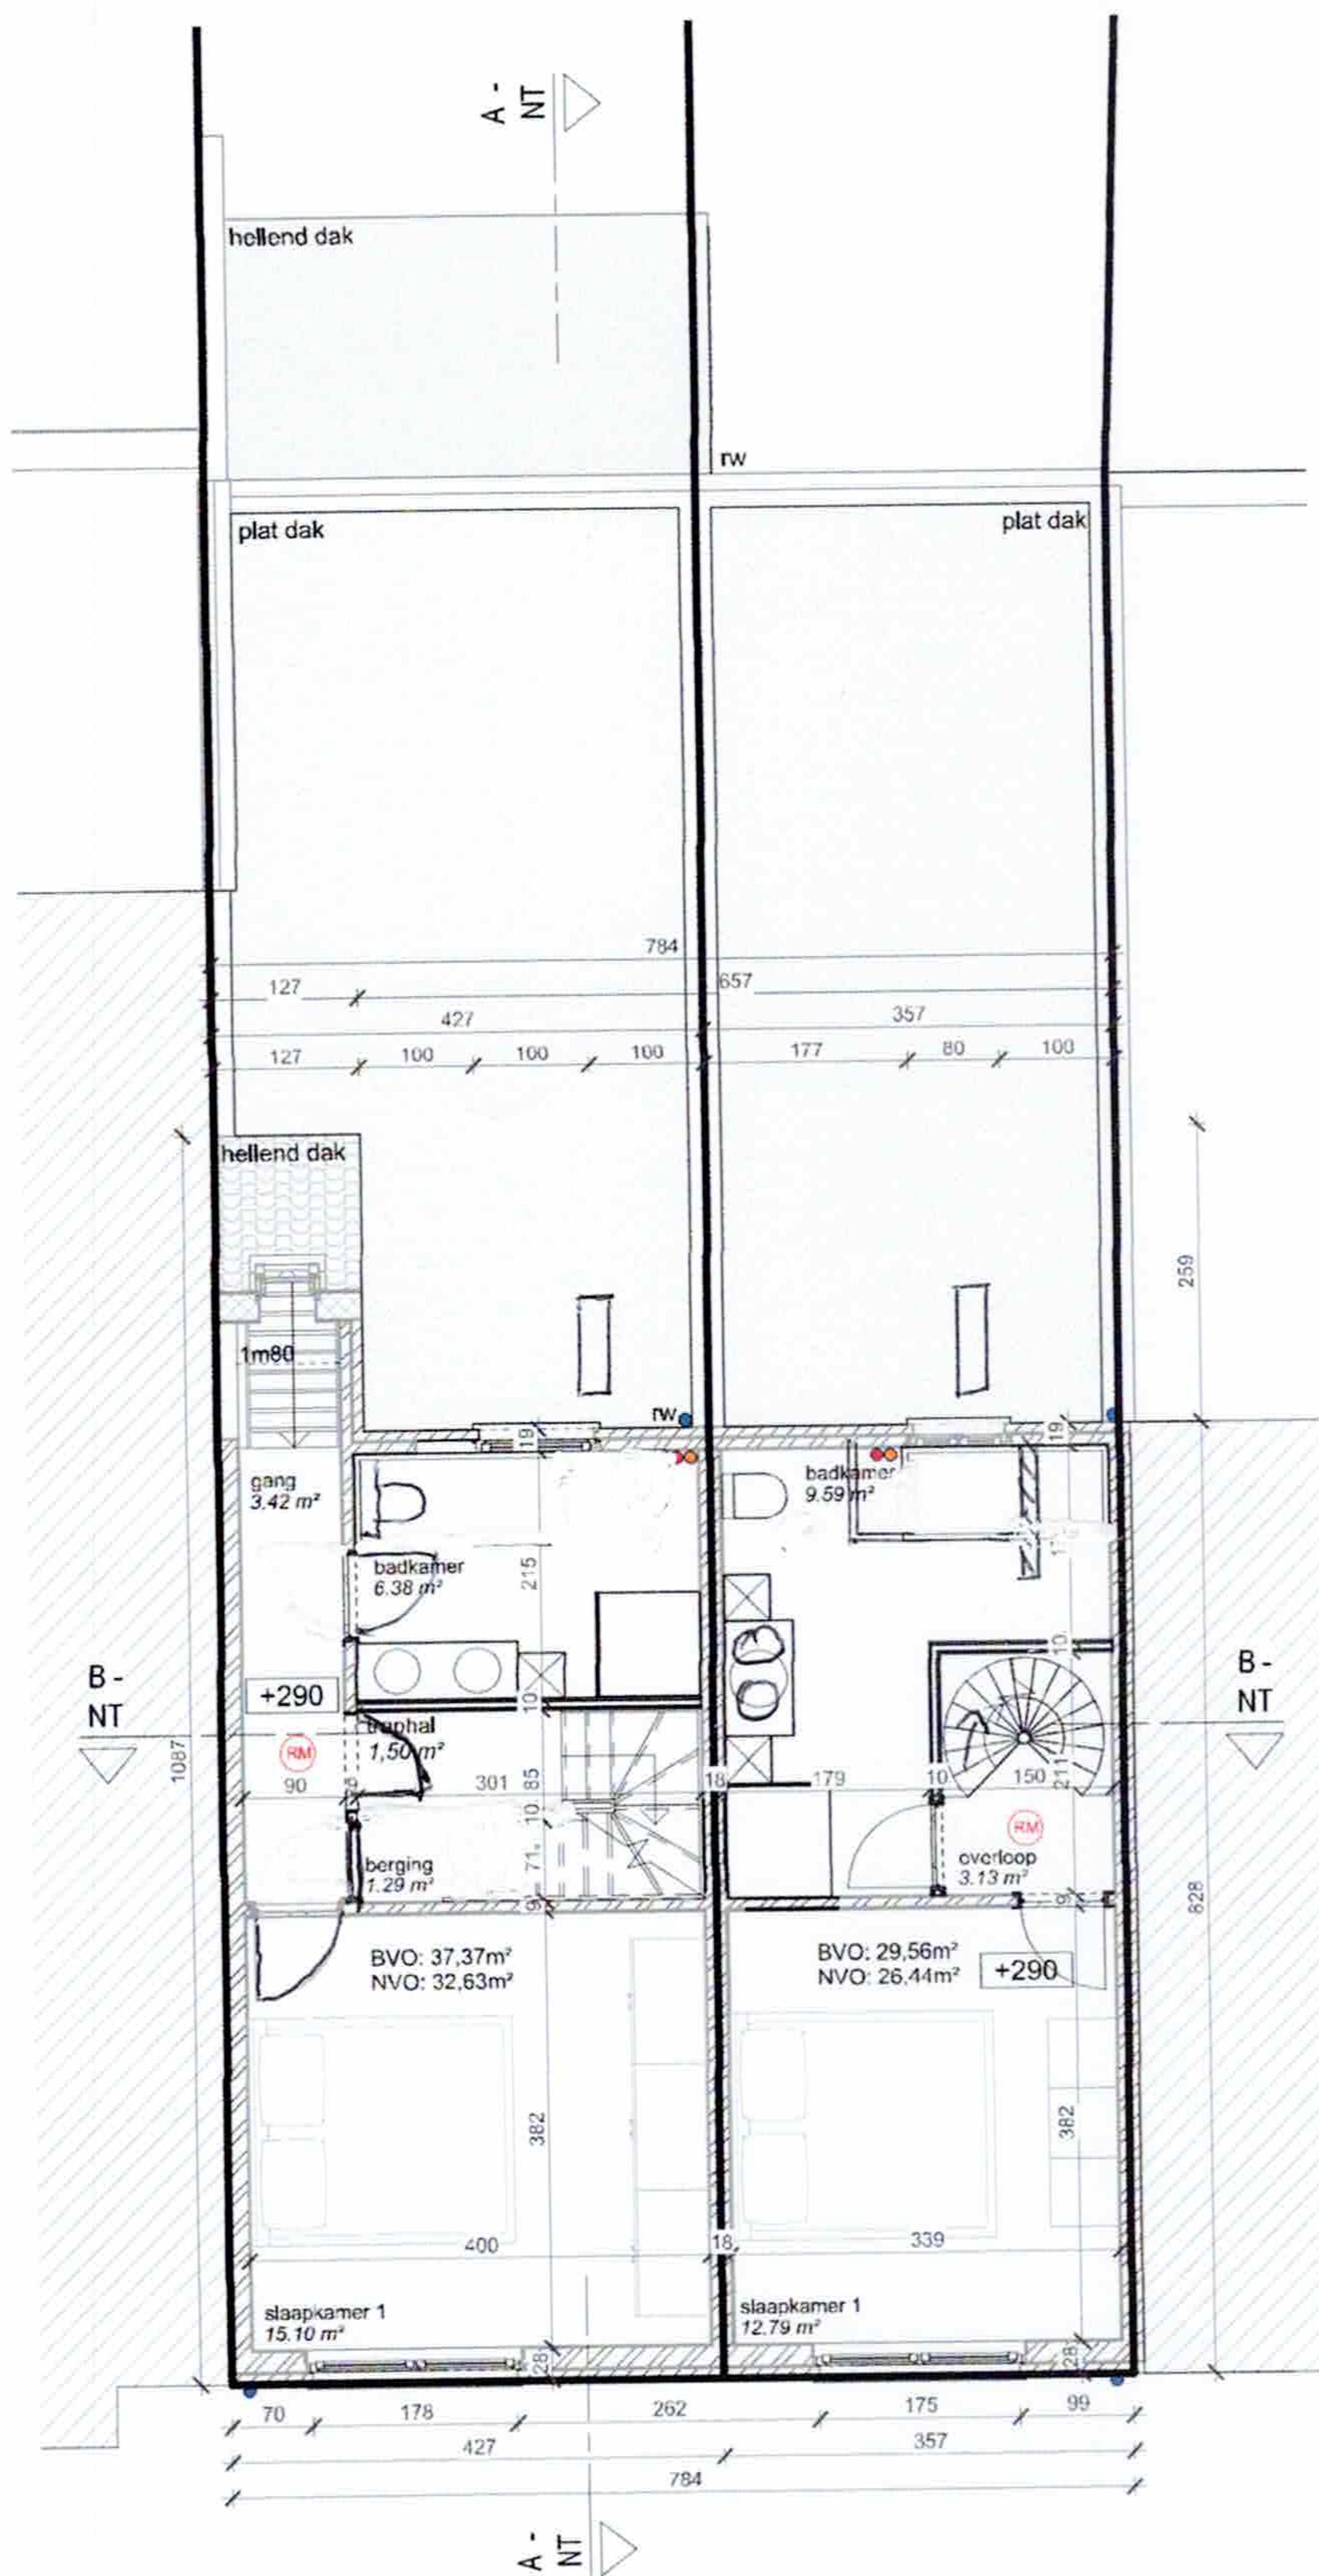


NIVEAU +1 - NT

BA 2021.13.EEC.BON
BLADFORMAAT A4

SCHAAL 1/100
DATUM 04-07-2025

Mossoux Architecten BV | Baanvelden 1 | B-2860 Sint-Katelijne-Waver | +32 (0)15 55 40 86
Deze tekeningen blijven eigendom van Mossoux Architecten, niets hiervan mag gekopieerd, vermenigvuldigd of uitgevoerd worden zonder schriftelijke toelating van de architect.



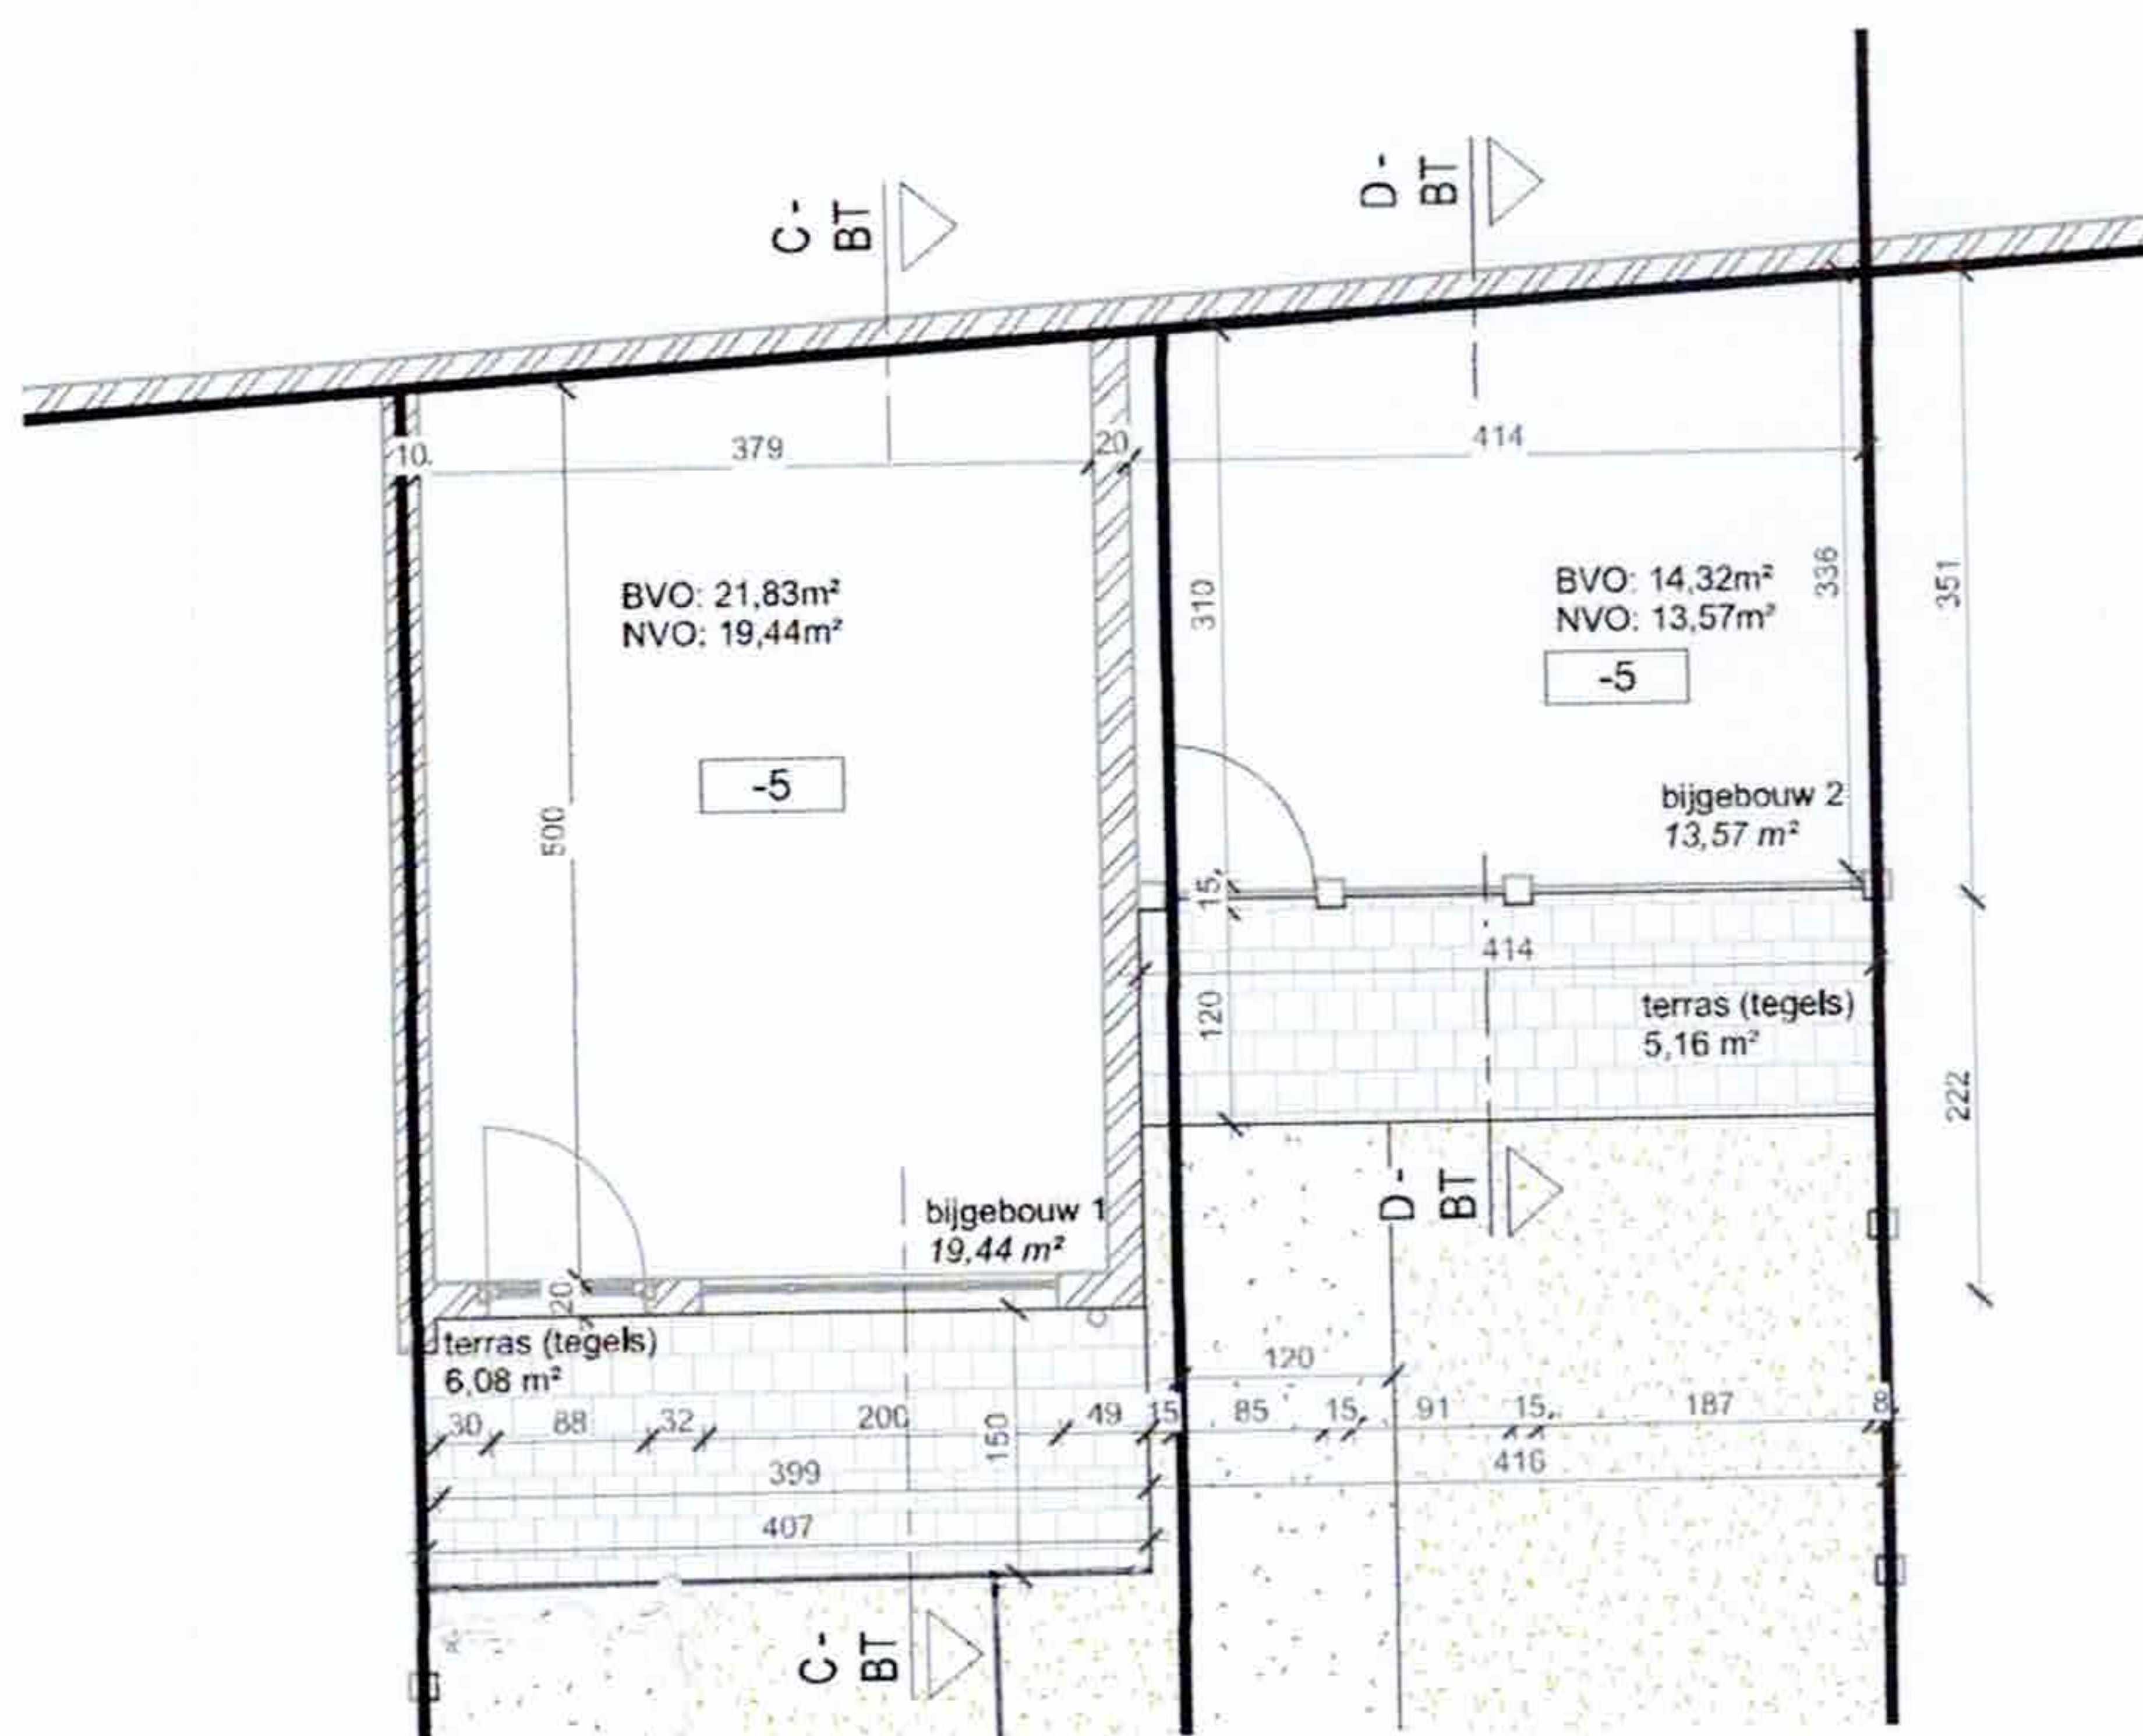


NIVEAU 0 TUINBERGING - BT



BA 2021.13.EEC.BON | SCHAAAL 1/100
BLADFORMAAT A4 | DATUM 04-07-2025

Mossoux Architecten BV | Baanvelden 1 | B-2860 Sint-Katelijne-Waver | +32 (0)15 55 40 86
Deze tekeningen blijven eigendom van Mossoux Architecten, niets hiervan mag gekopieerd, vermenigvuldigd of uitgevoerd worden zonder schriftelijke toelating van de architect.



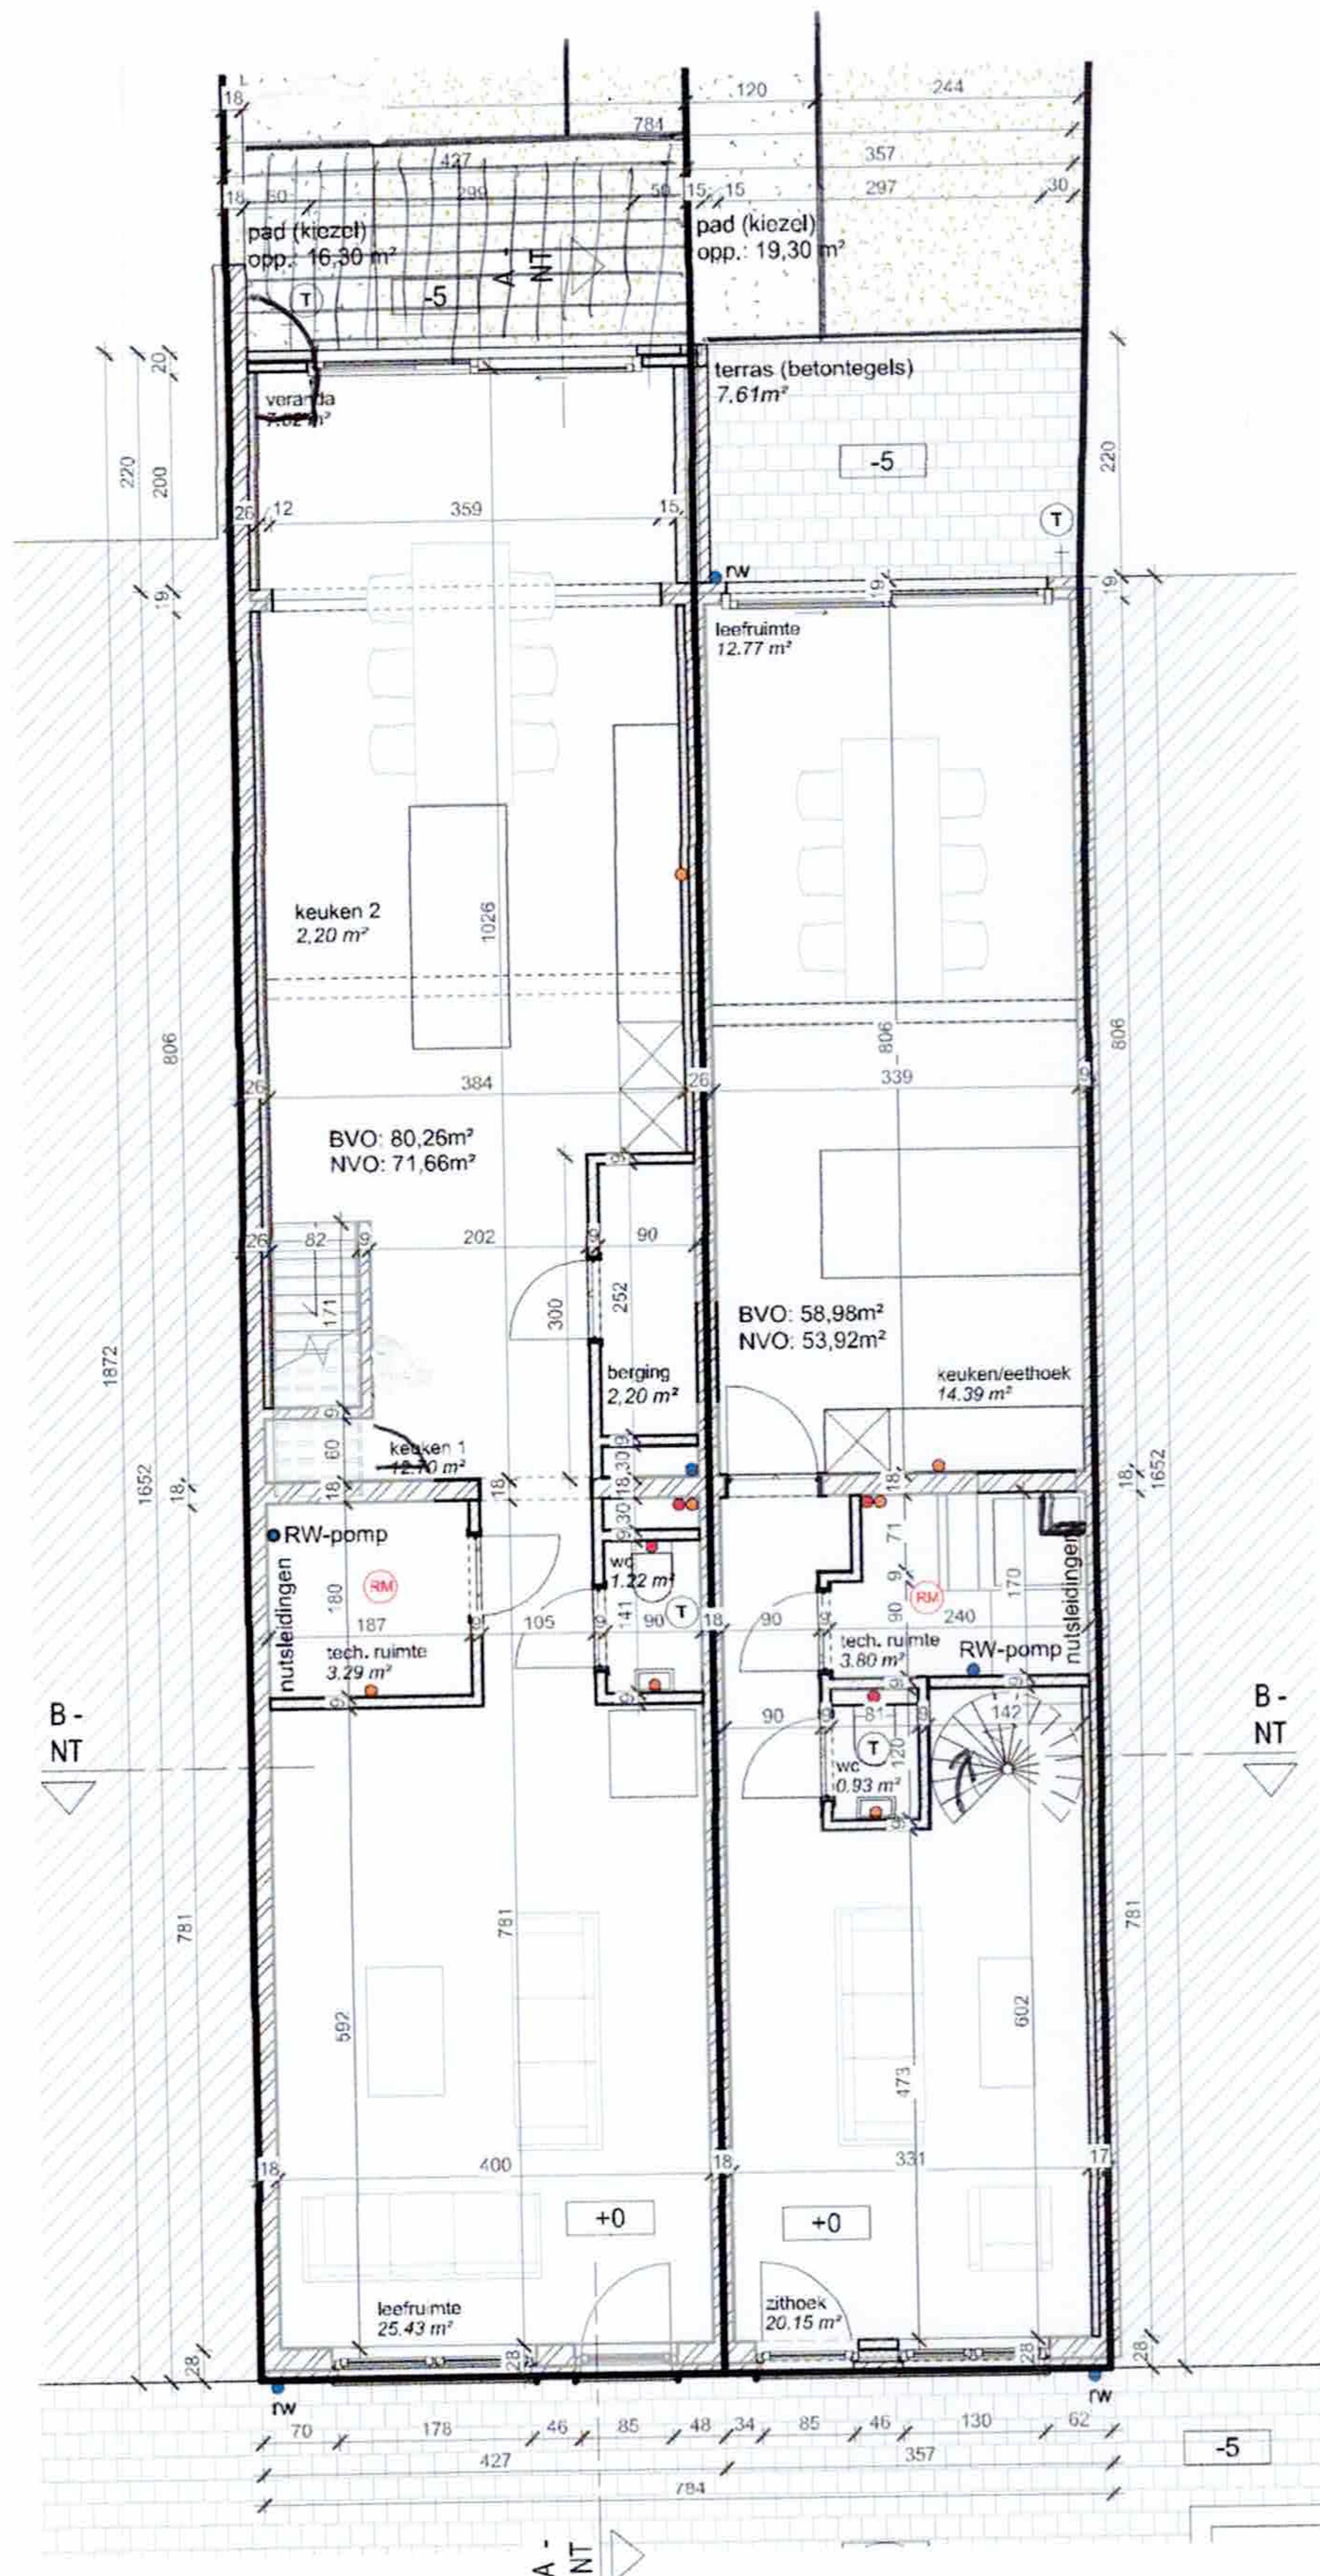

NIVEAU 0 - NT

BA 2021.13.EEC.BON
BLADFORMAAT A4

SCHAAL 1:100
DATUM 04-07-2025

Mossoux Architecten BV | Baanvelden 1 | B-2860 Sint-Katelijne-Waver | +32 (0)15 55 40 86
Deze tekeningen blijven eigendom van Mossoux Architecten, niets hiervan mag gekopieerd, vermenigvuldigd of uitgevoerd worden zonder schriftelijke toelating van de architect.

