

ALGEMENE BOUWAANVRAAG FASE 3 PLANNEN "PER LOT"

provincie: ANTWERPEN Gemeente : 2850 BOOM

bouwplaats: Verkaveling "De Schomme"

kadaster: Sectie C 1ste blad, deel 4, perceelnr 282 a2

dossiernummer: A38301

///	///	///
Nr.	Datum	Wijziging

opdrachtgever



VLAAMSE VASTGOEDMAATSCHAPPIJ
Heistraat 129
2610 Wilrijk
Tel. 03/820.64.54
Fax. 03/825.24.90

J. HANSEN

I.s.m.




Doorneaardestraat 60
2160 WONMELGEM
Tel. 03/360.08.11
Fax. 03/363.34.10



GEMEENTEBESTUUR BOOM
Antwerpsestraat 44
2850 BOOM
Tel. 03/880.18.88
Fax. 03/844.55.05

ontwerpbureau

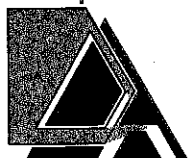


D.ARCHITECTS

Meiboom 26
1500 HALLE
Tel: 02/363.89.10
Fax: 02/363.89.11
e-mail : d.architects@daconsult.be

Raymond Huyghebaert &
Erik Deraymaeker

Dhr. en Mevr
DE GROOF-BOLJAU
K. VAN HULLEBUSCHSTRAAT 62
2900 SCHOTEN
03/685 05 64

Verkaveling "De Schomme" Fase 3

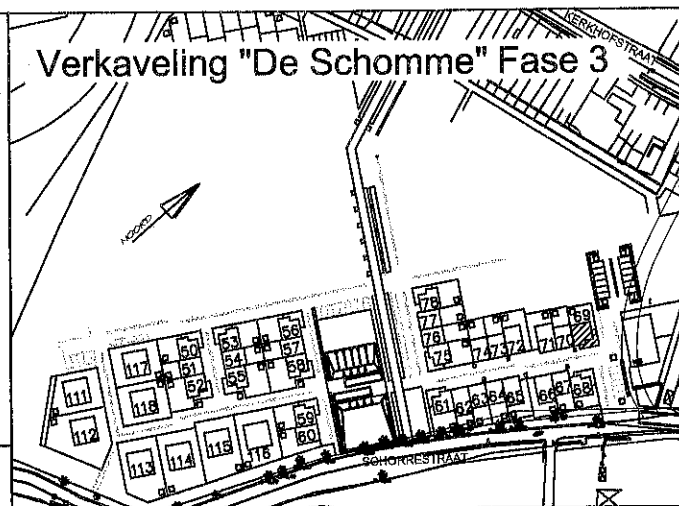

TITEL
WONING LOT 69
INPLANTING
PLANS, GEVELS
EN SNEDE

Datum: 09/01/04

Schaal: 1/50 1/250

Plannummer

afd.

fase

nr.

rev.


BOUWAANVRAAG

A

BA

69

#

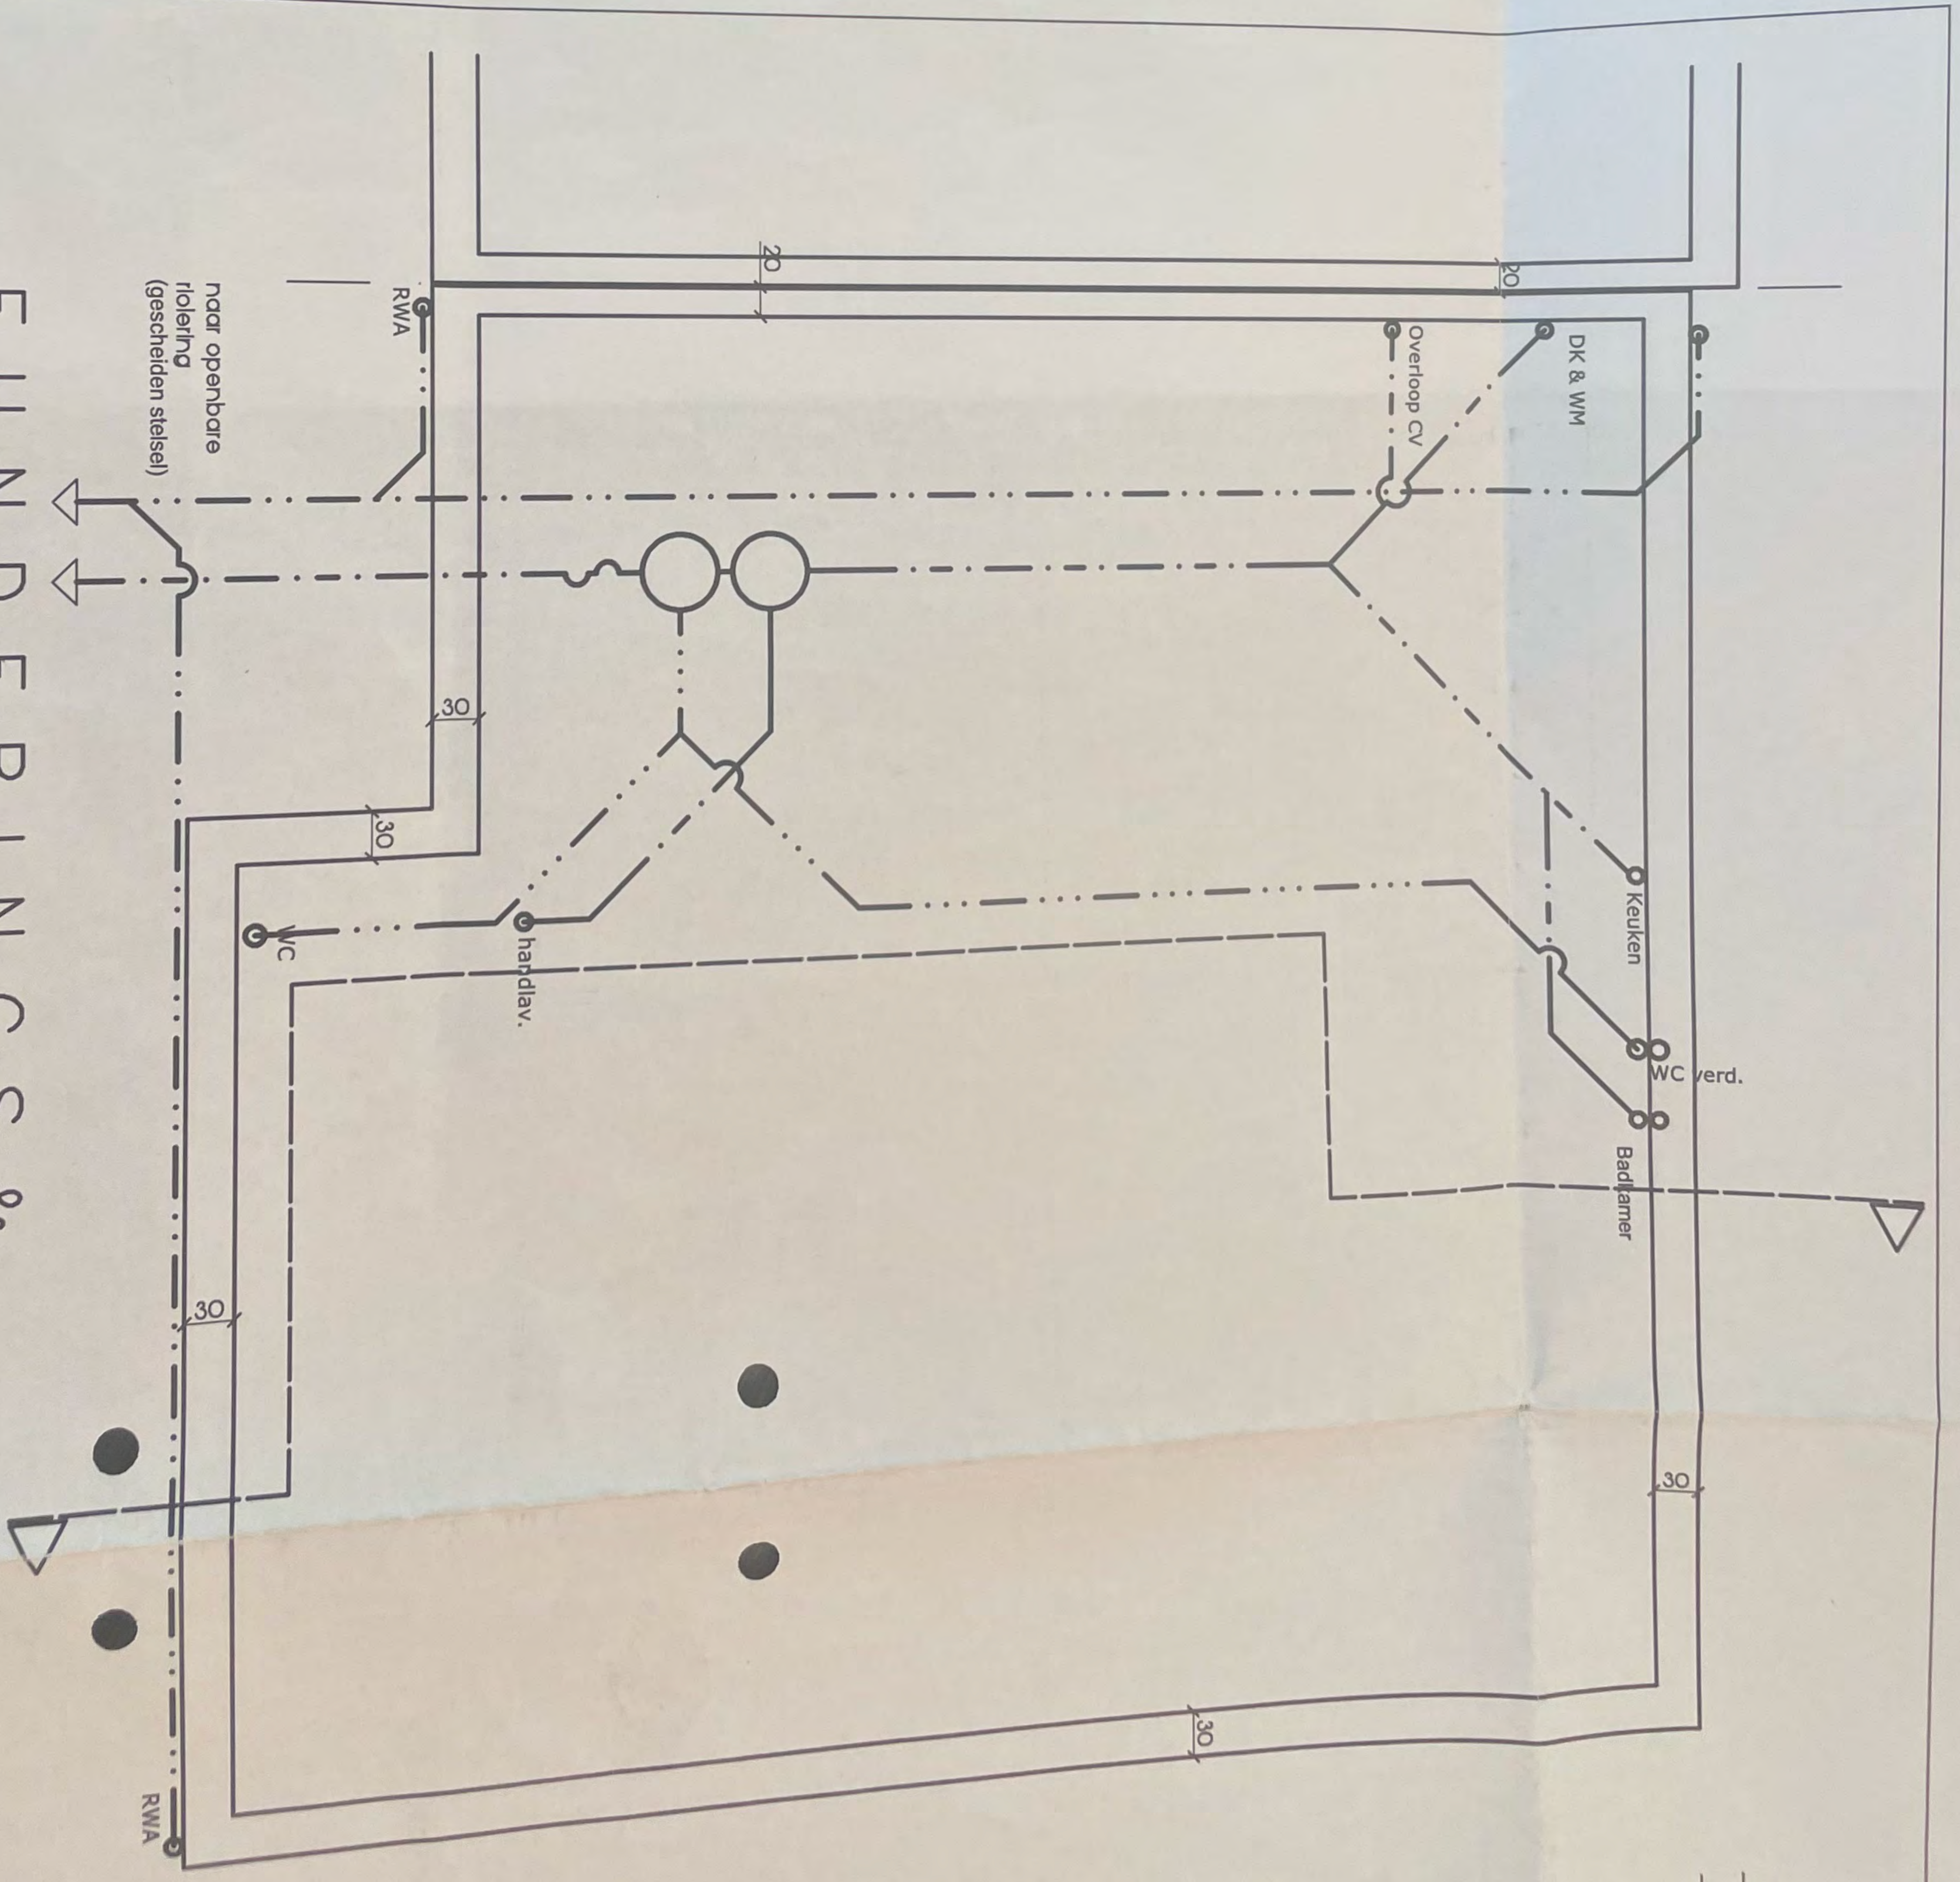


FUNDERING & RIOLEERINGSPLAN


(uit te voeren volgens berekening ingenieur)

+7.18

naar openbare
riolering
(gescheiden stelsel)

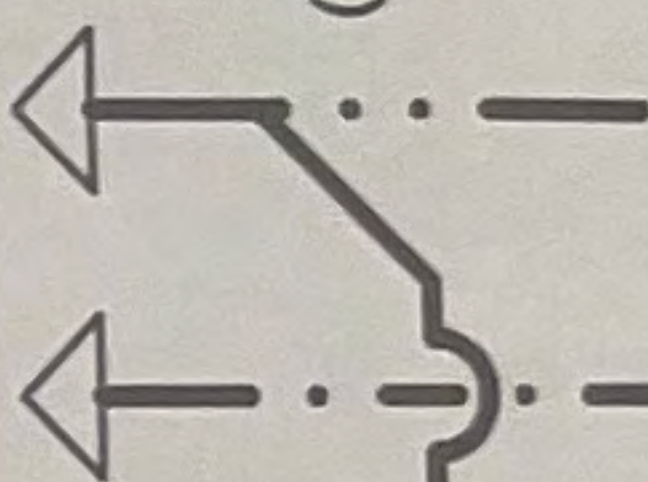


FUNDERINGS & RIOLERINGSPLAN (uit te voeren volgens berekening ingenieur)

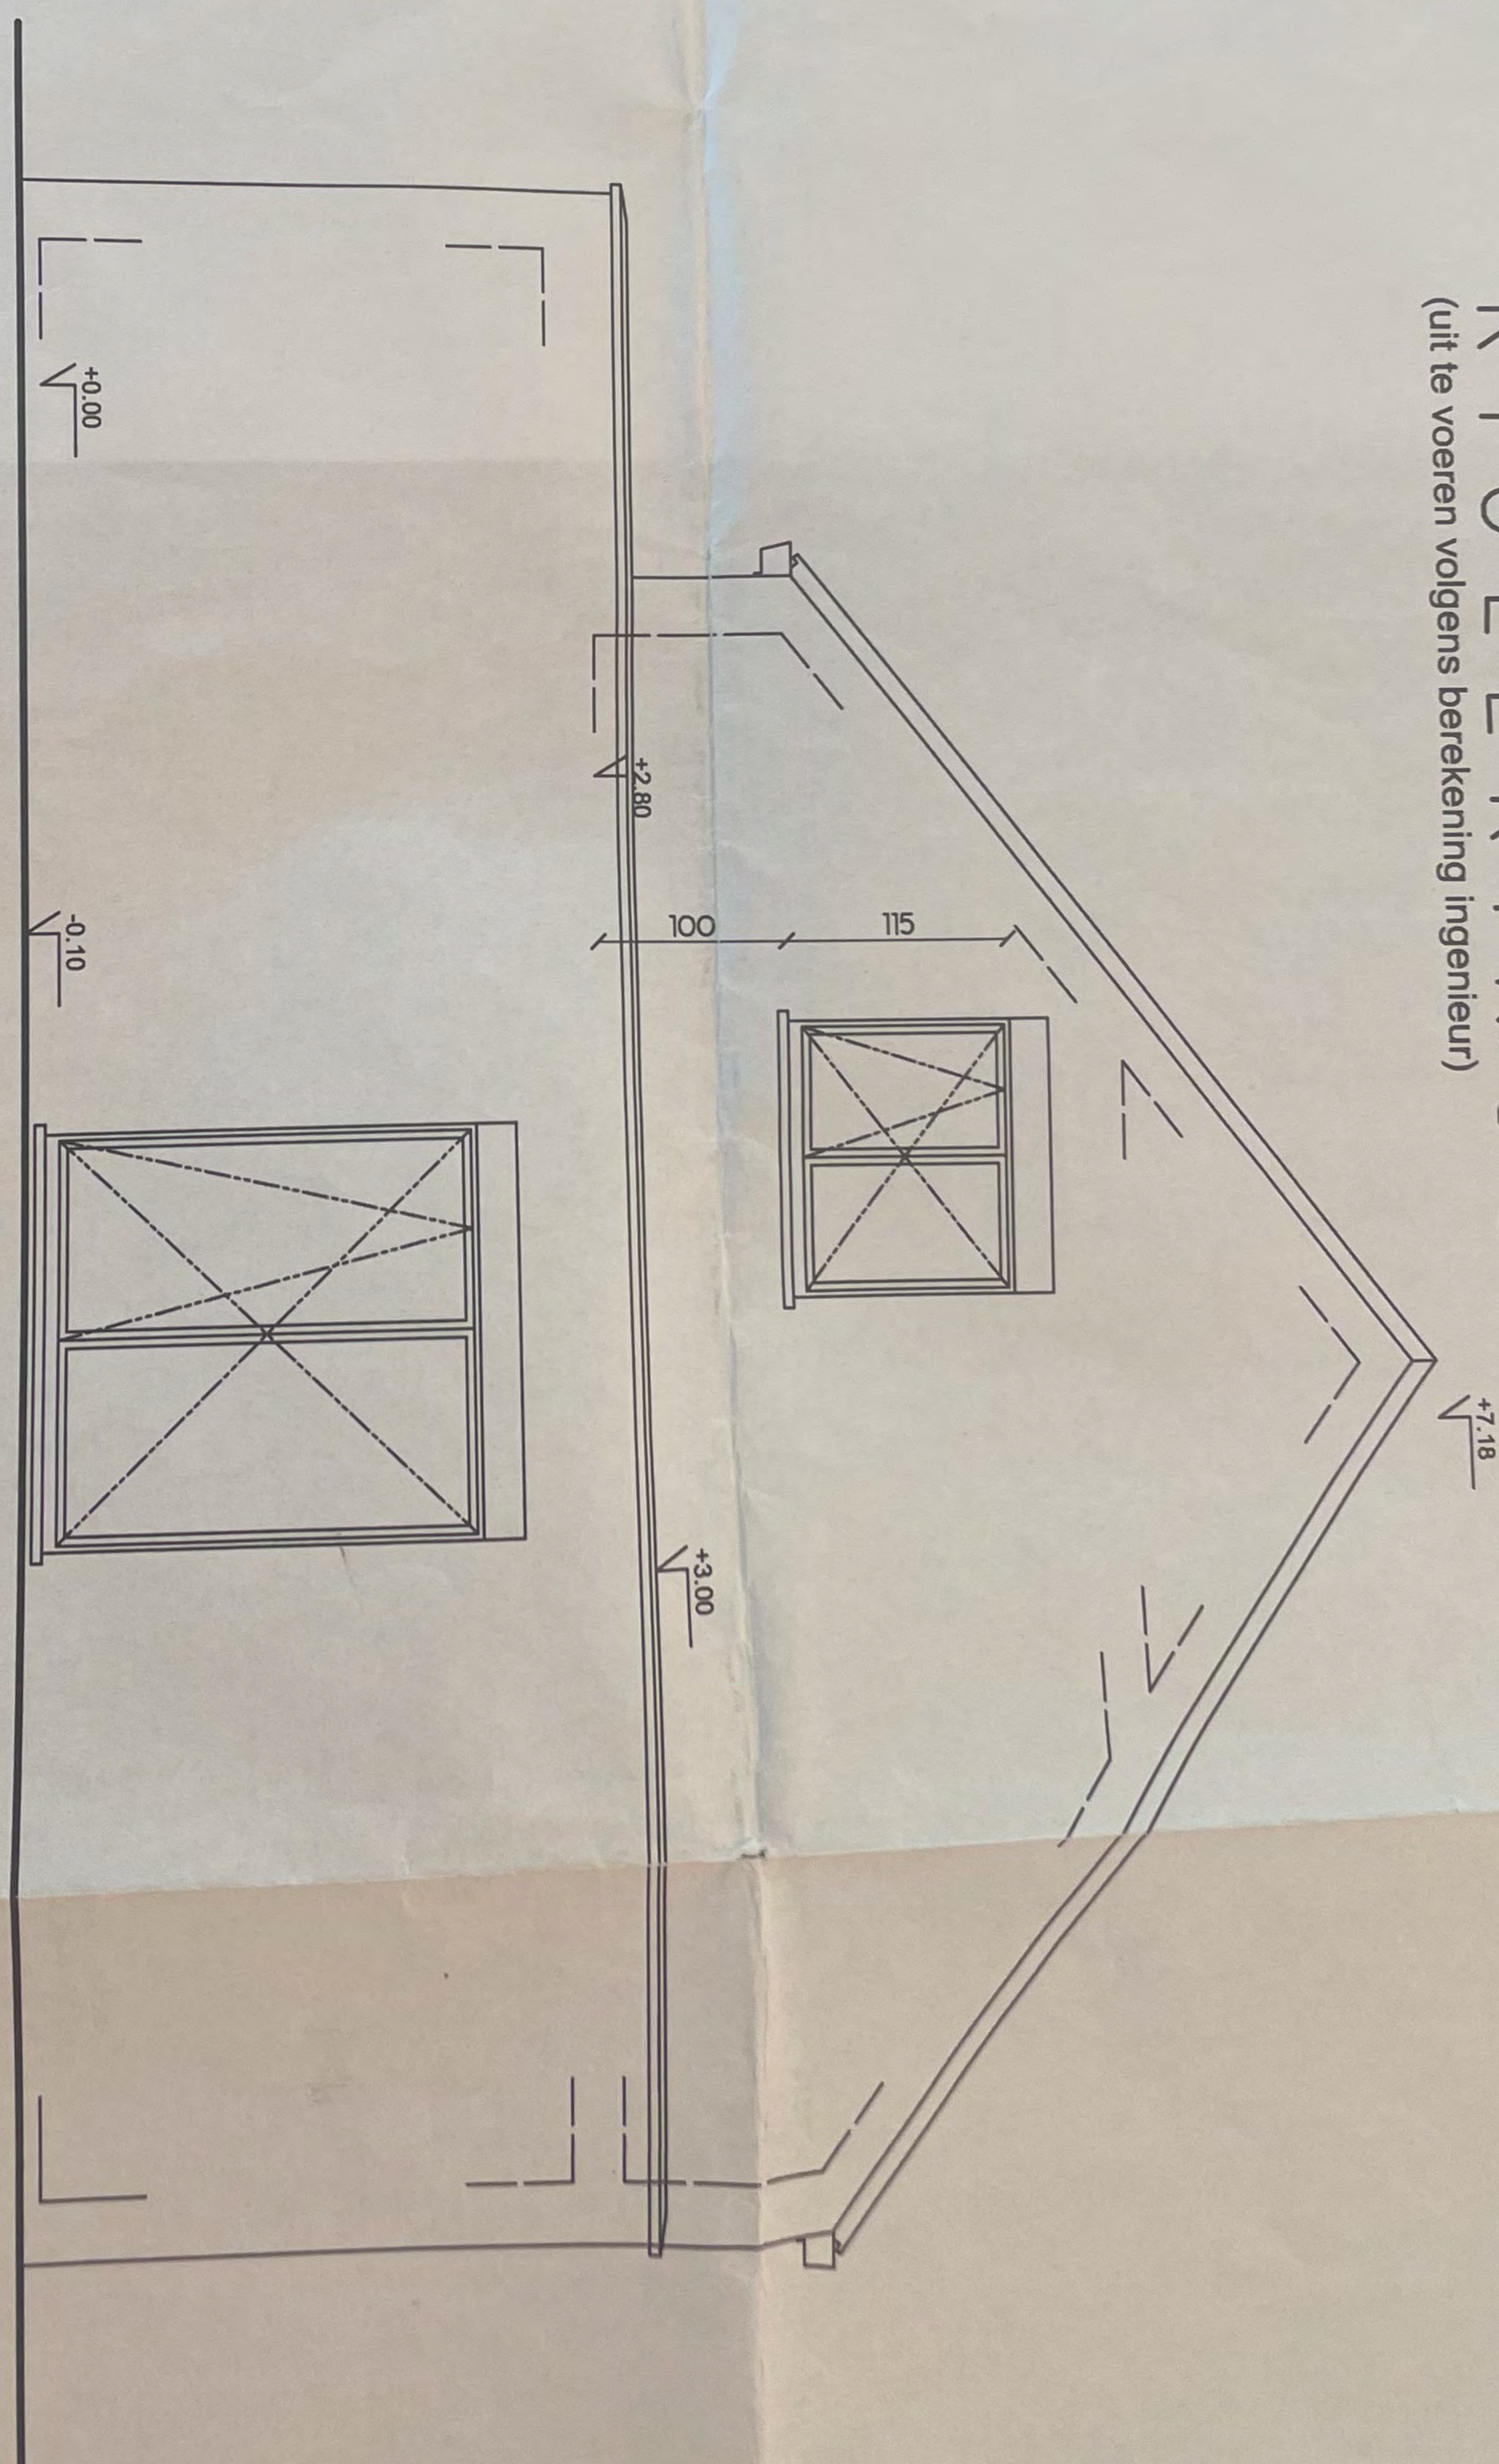


Zijgevel


+7.18

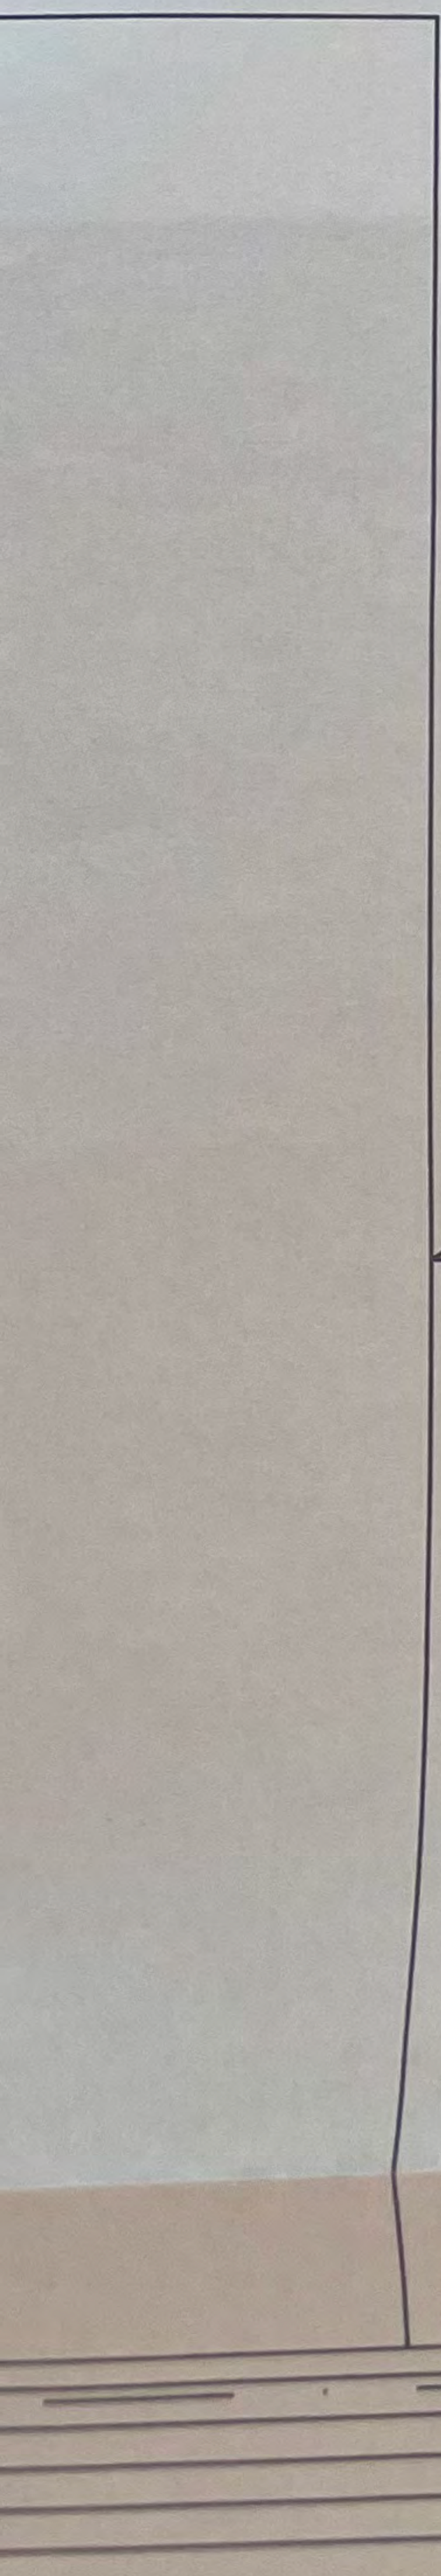


BEGANE GROND

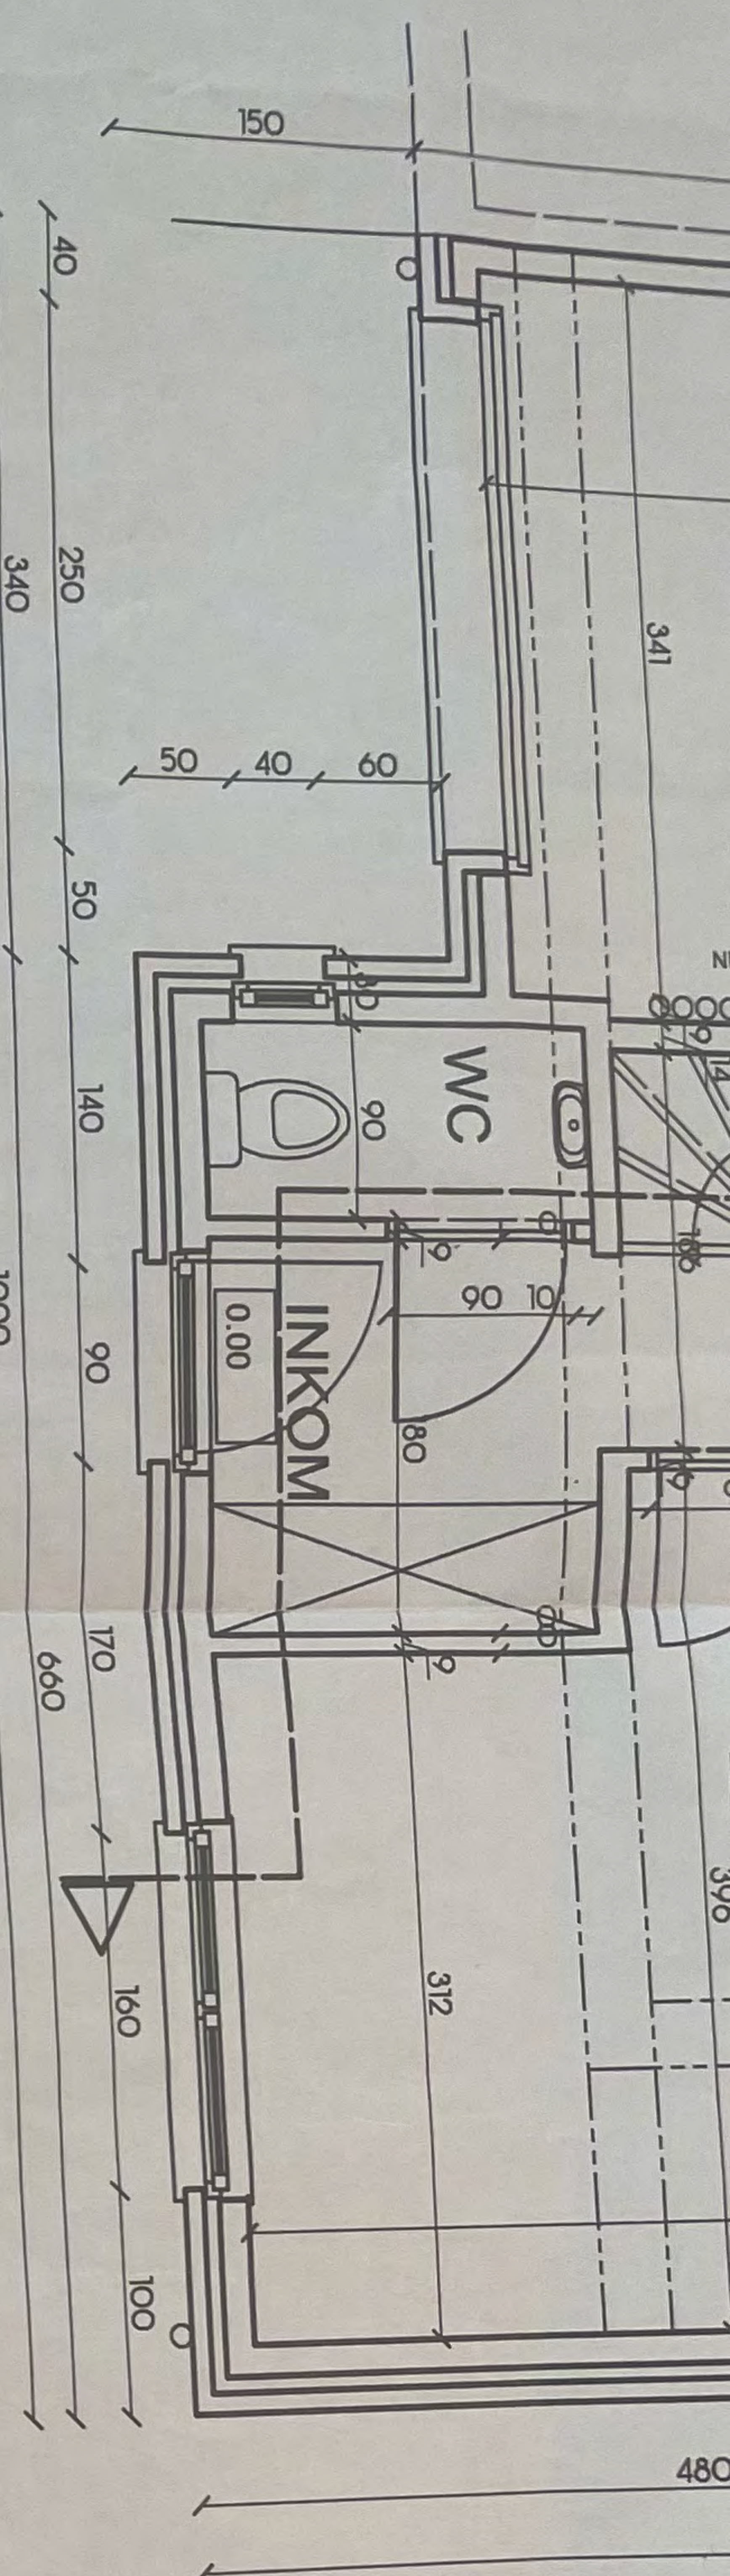

VERDIE FINC


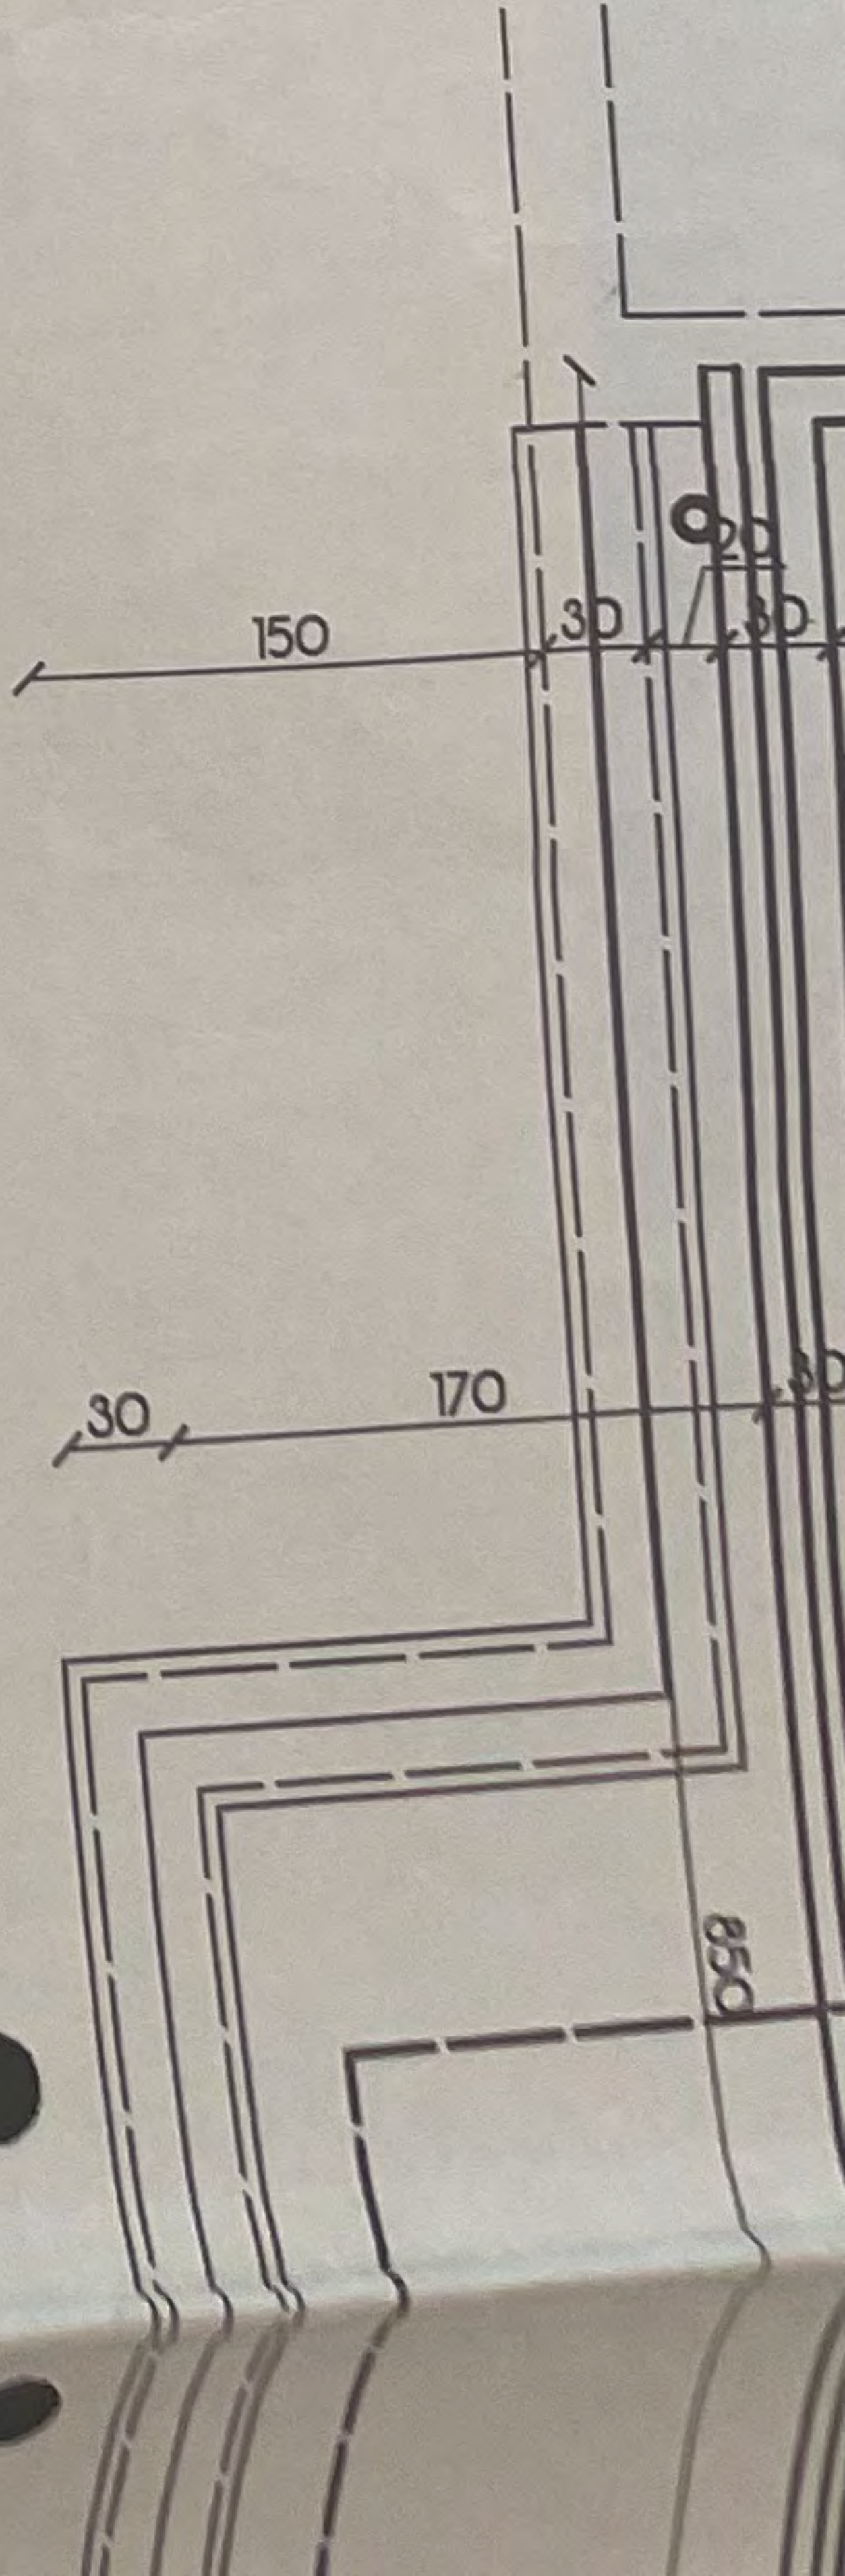


Tot definitieve goedkeuring
Alle wijzigingen aan dit plan
zullen gebeuren tegen meerkost

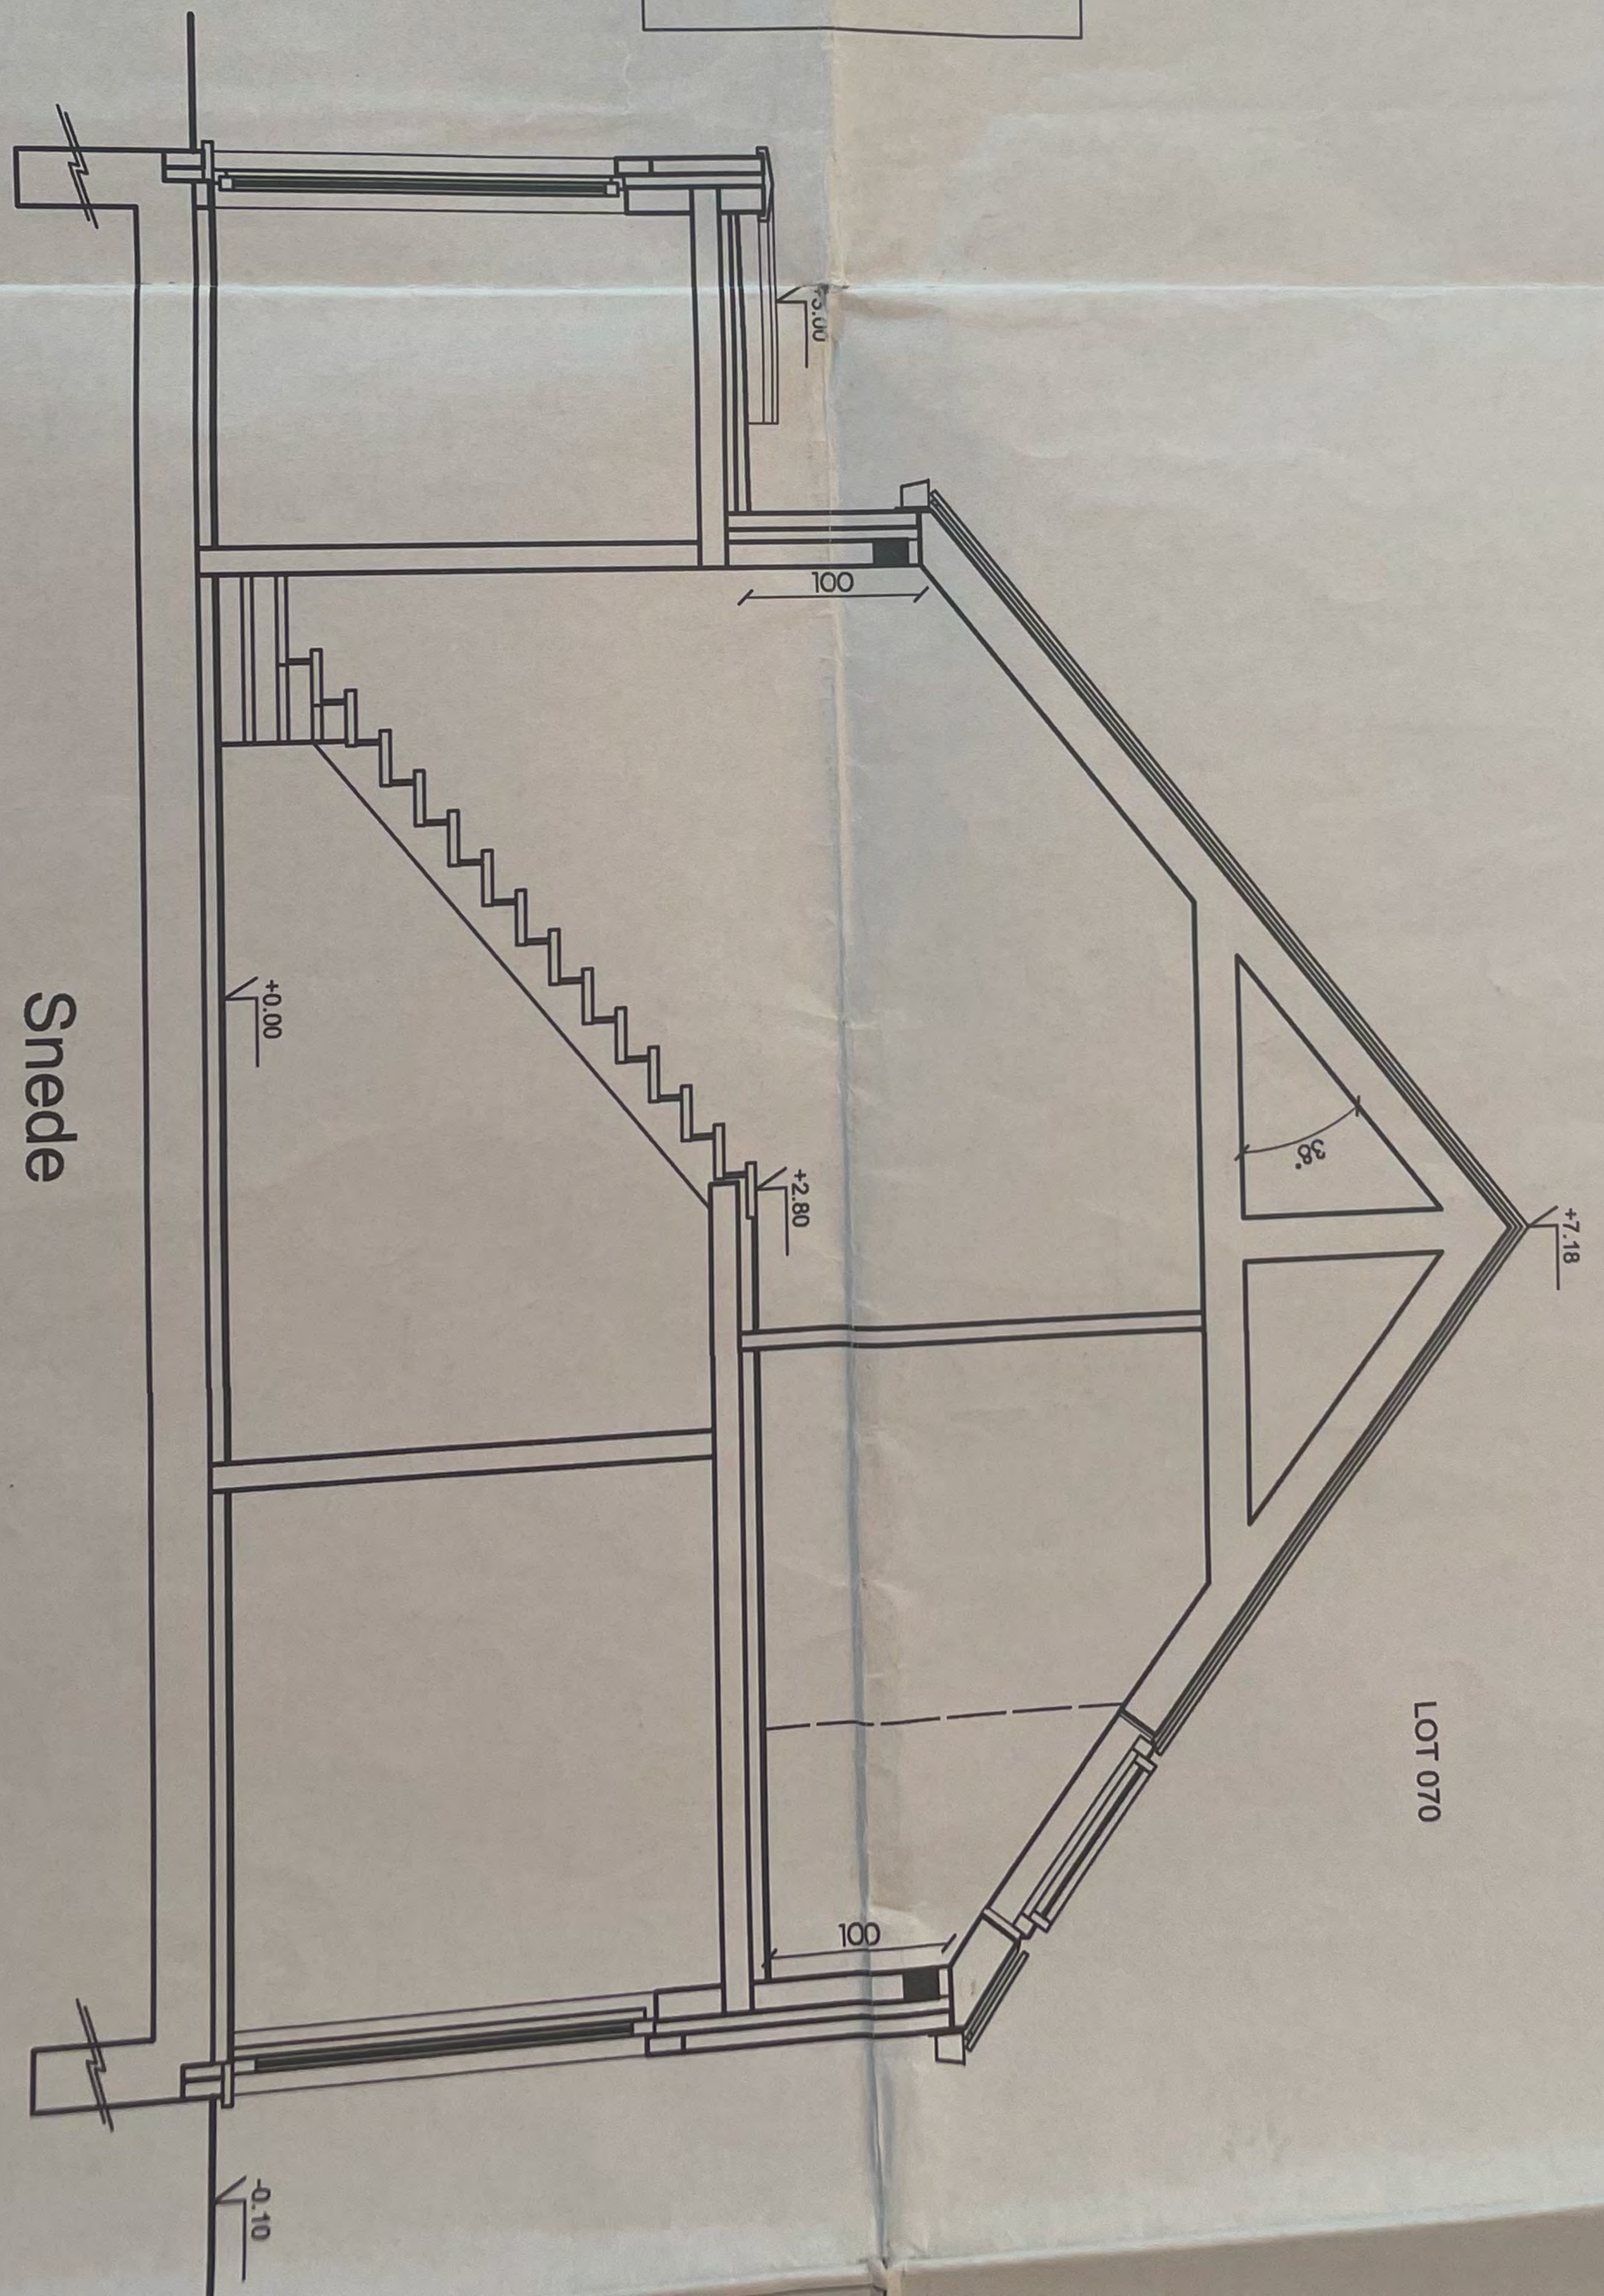


LOT 070


Sneede

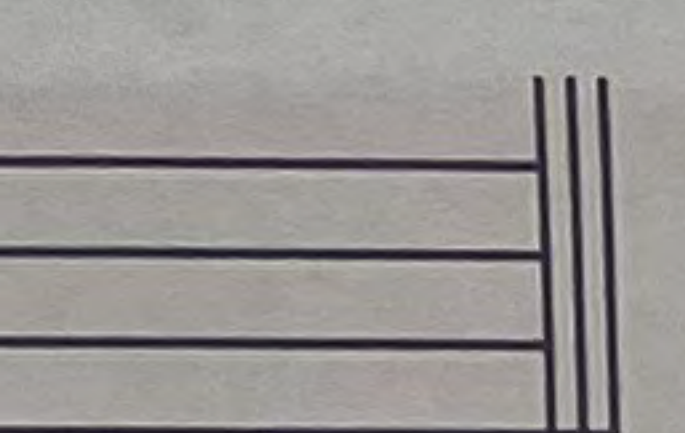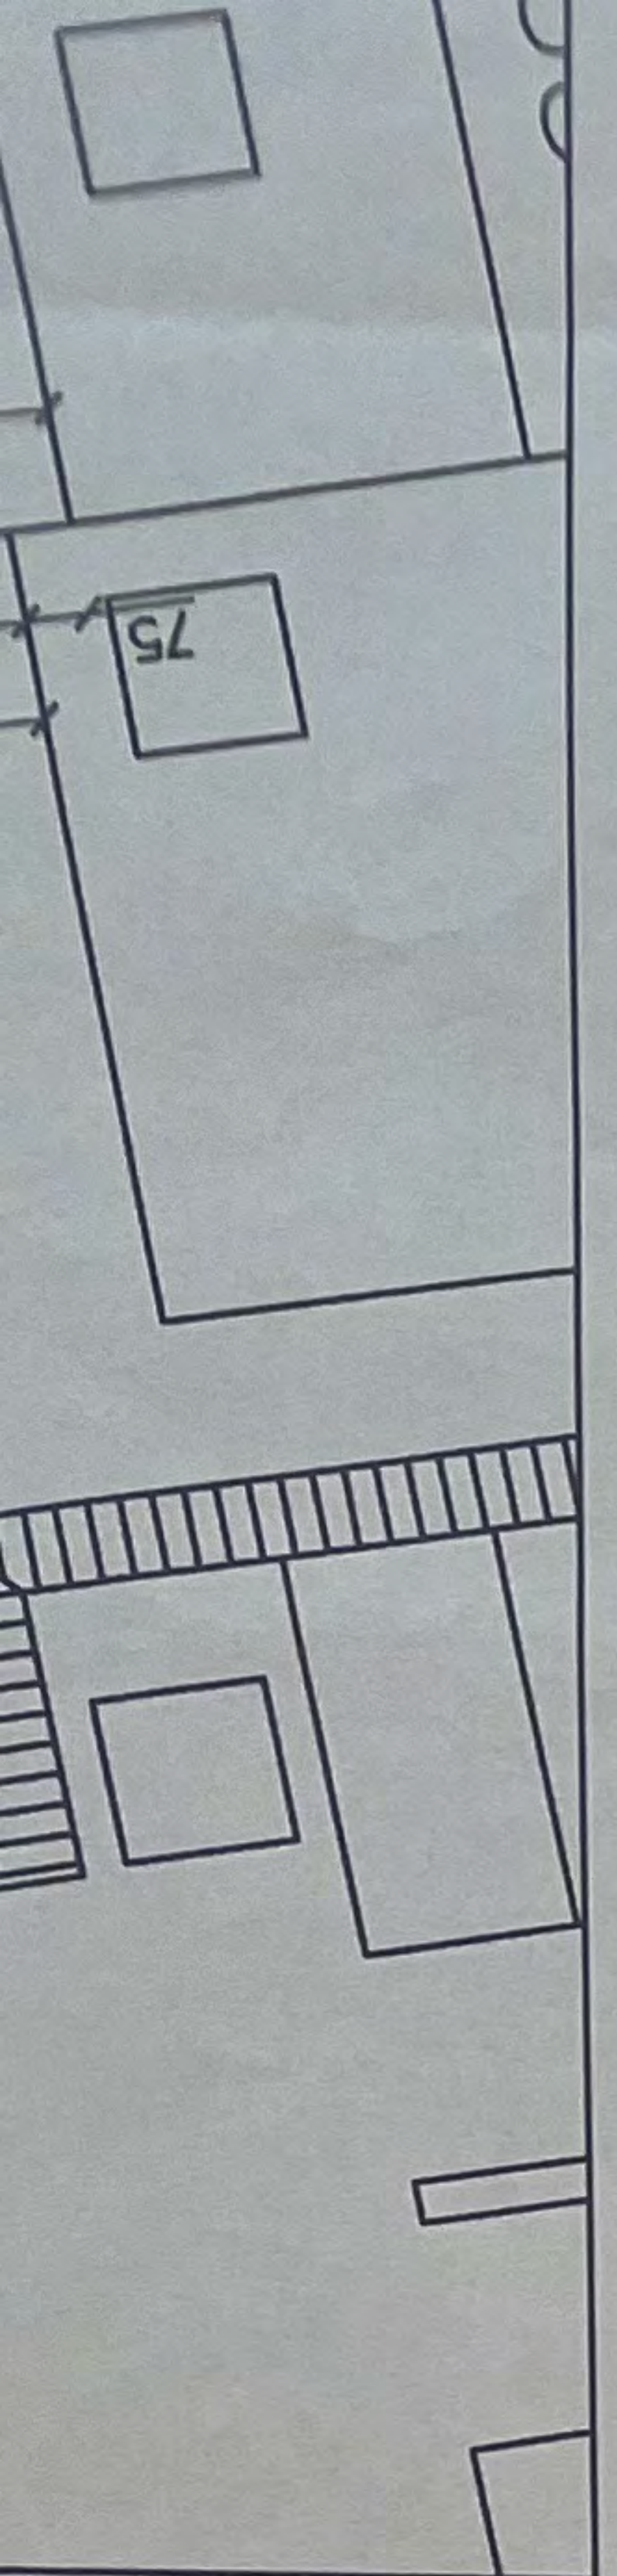

+7.18

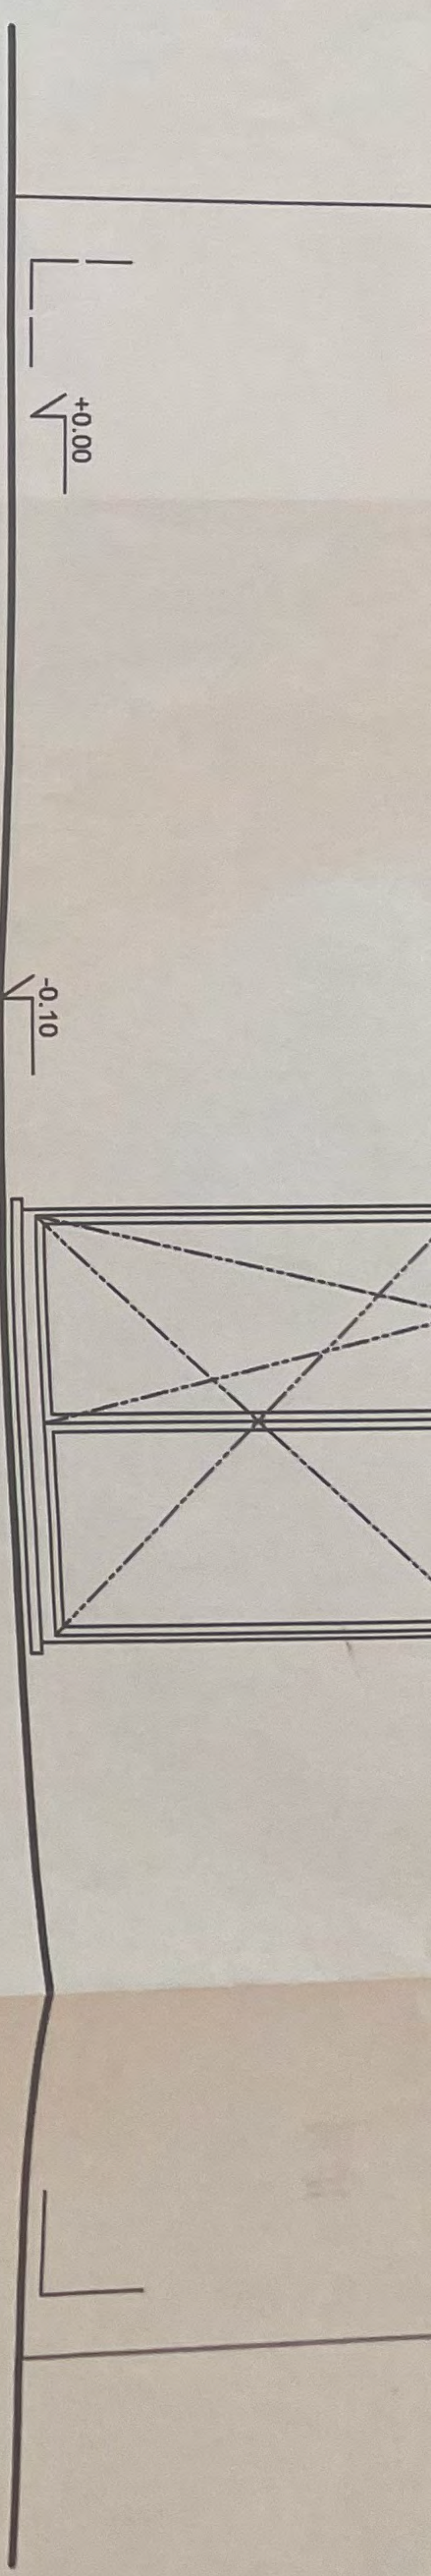


Zijgevel

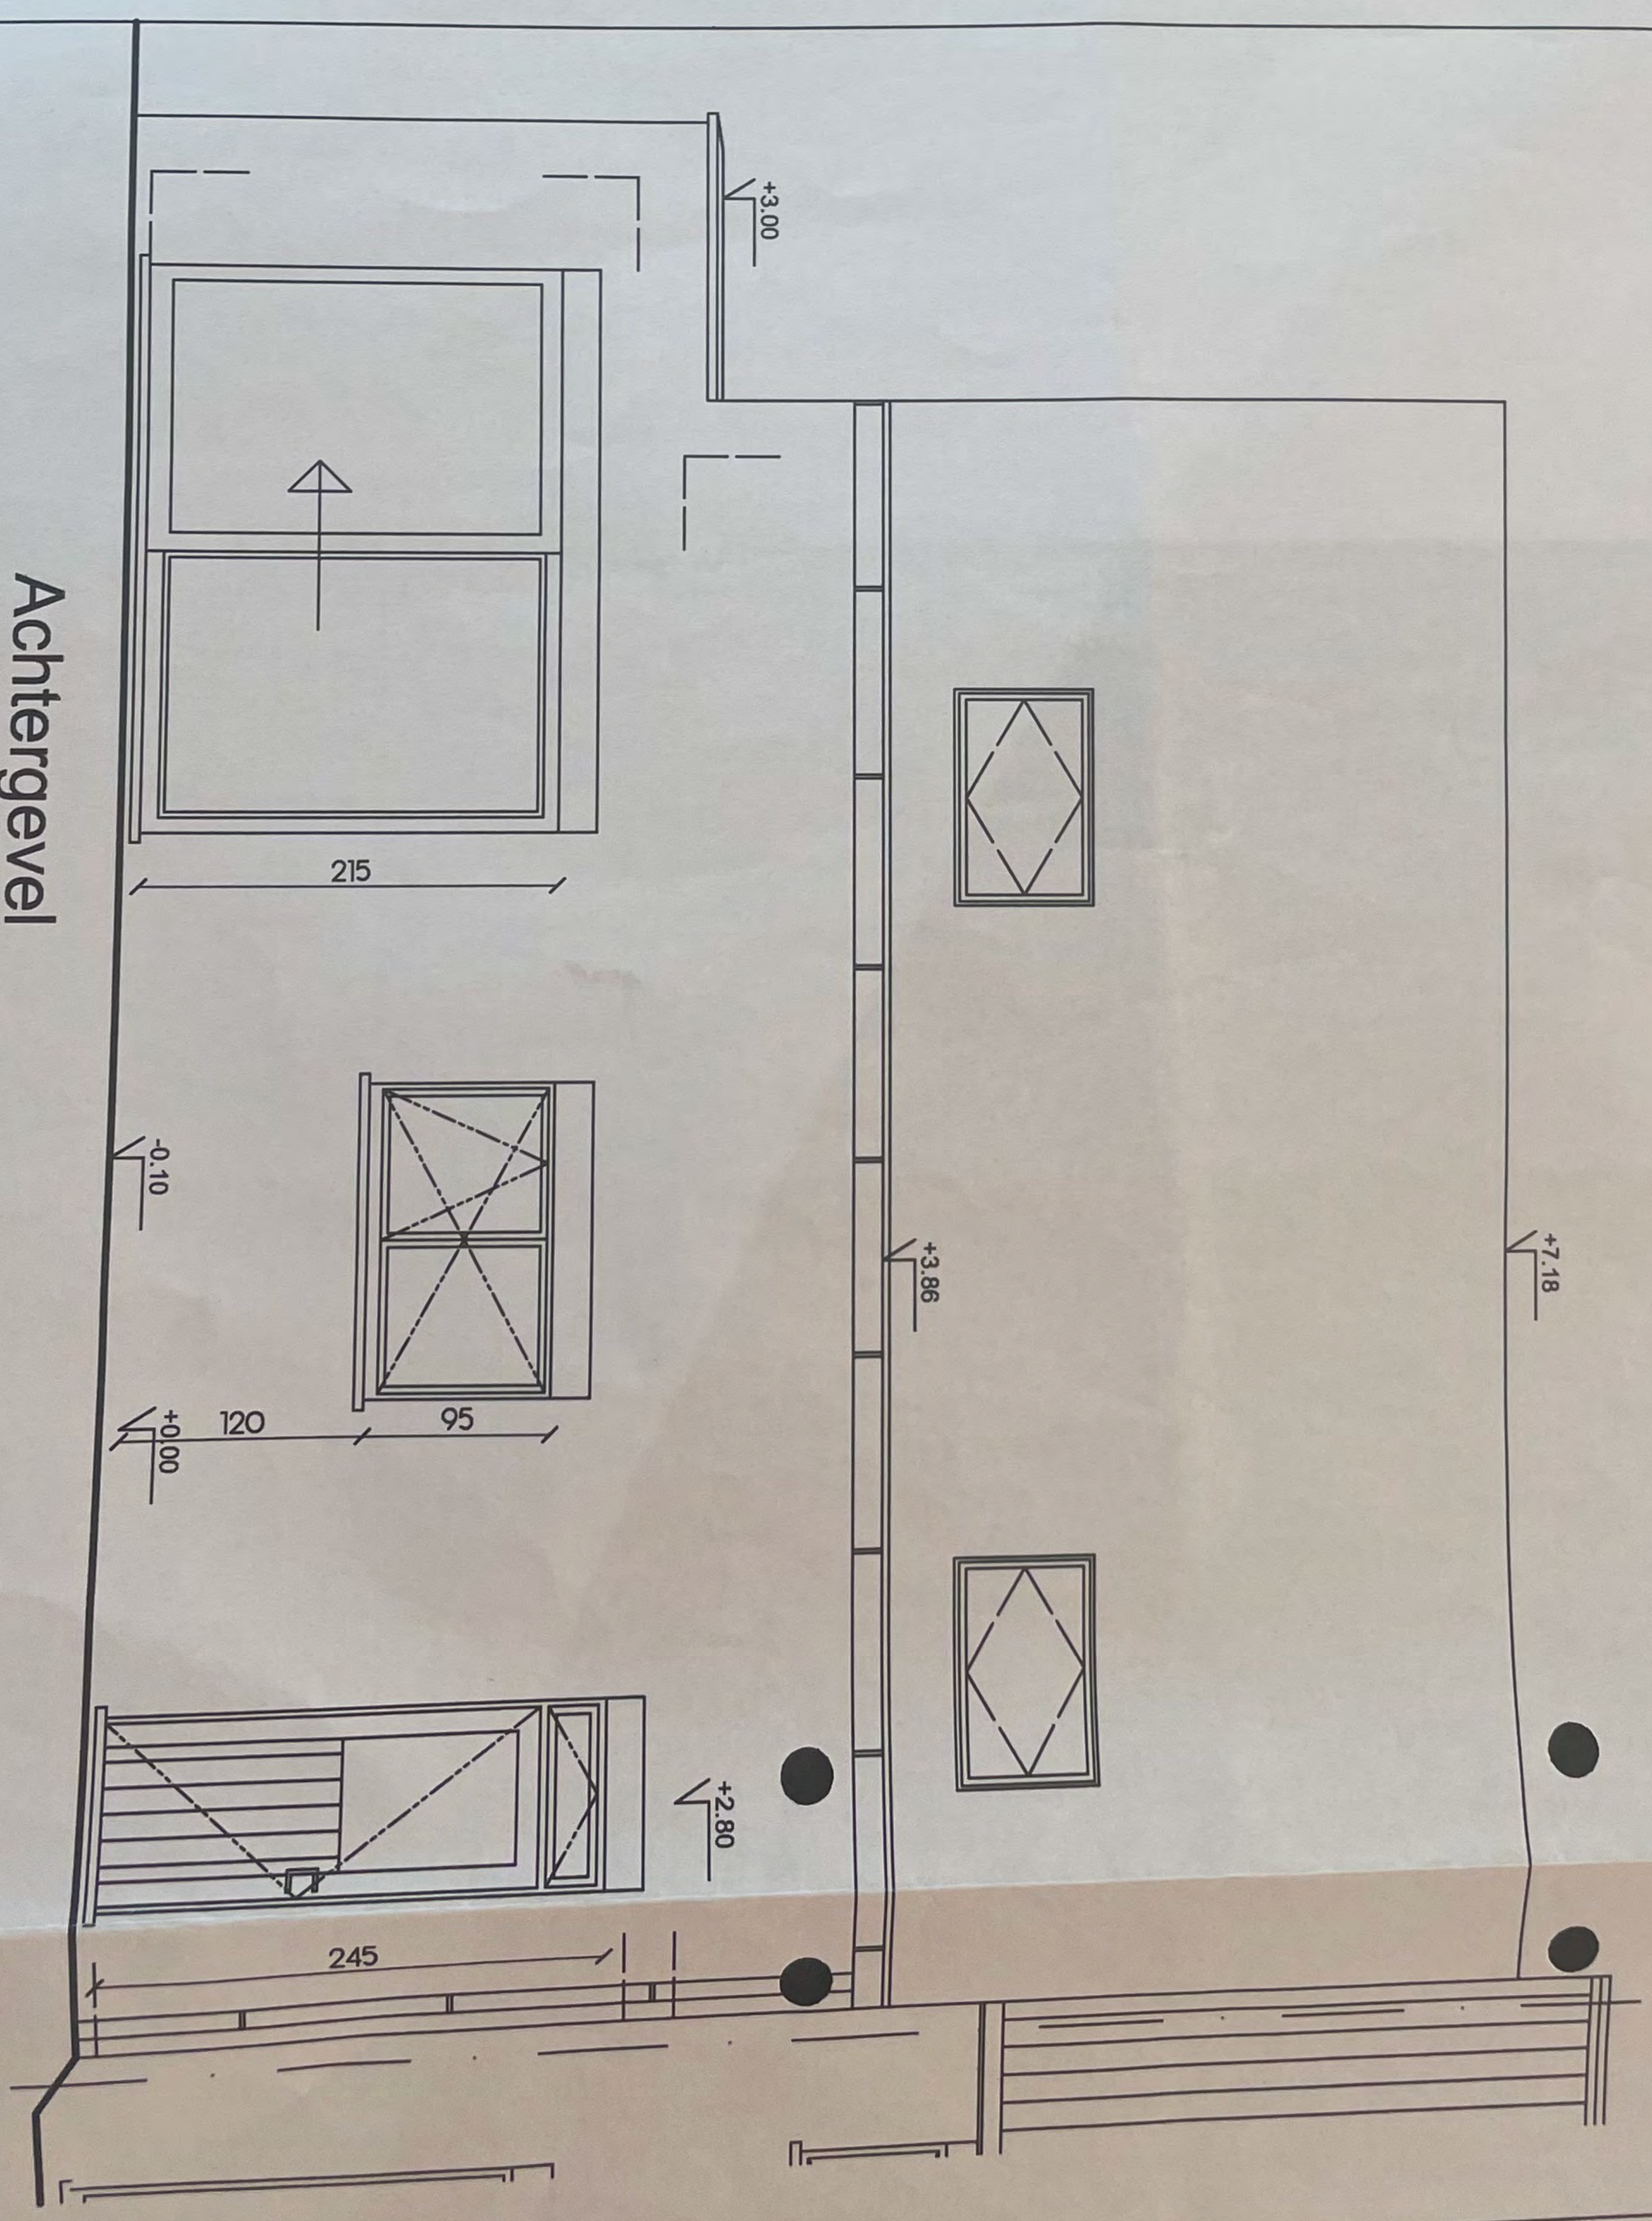


Achtergevel

INPLA


De Sch
Boorn

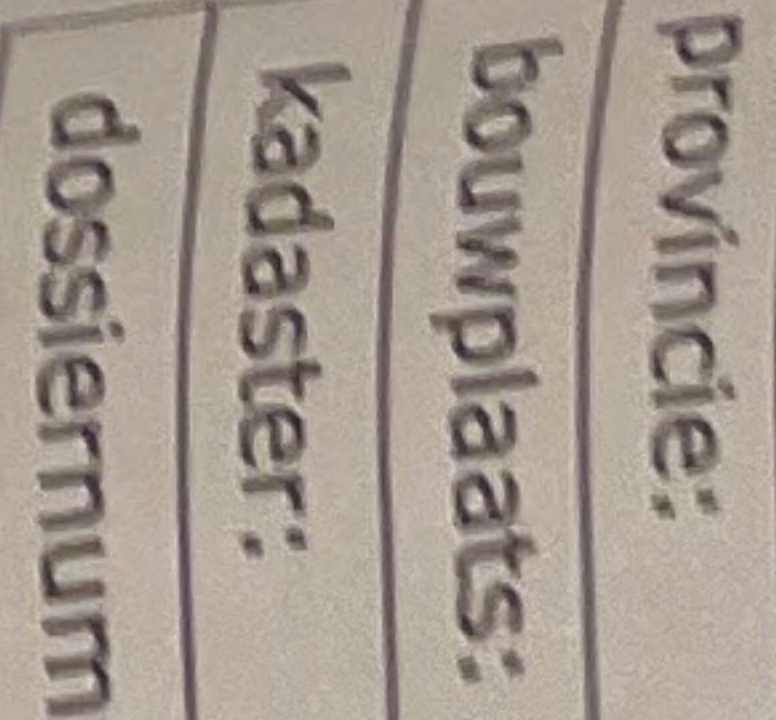

opdracht

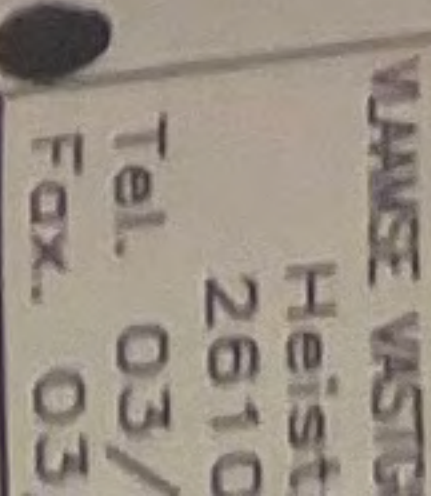

Dit plan is contractueel niet bindend

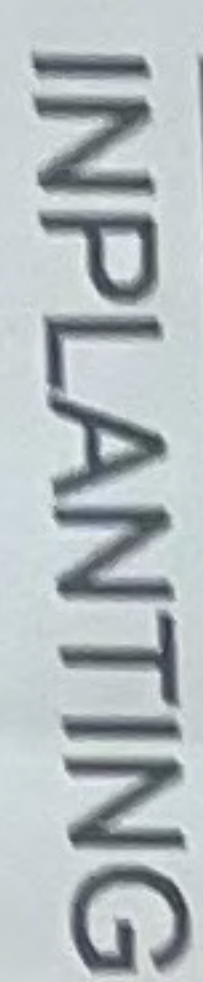

1/250