

KONINGS CHRISTOPHE  
VAN NOTEN, VERHOLEN & LYBAERT, GEASSOCIEERDE NOTARISSEN BV  
FABRIEKSSTRAAT 17  
BELGIË-2830 WILLEBROEK

| uw bericht van | uw kenmerk        | ons kenmerk       | Brussel     |
|----------------|-------------------|-------------------|-------------|
| 28 mei 2026    | 00-01-3739/003-EA | TPW-OL-2026451052 | 28 mei 2026 |

### **Uw aanvraag te Willebroek - 56196c5a-877d-4931-8e9a-0d56b365e9e8**

Geachte

Onze onderneming bezit definitief buiten dienst gestelde (= ontgast en afgekoppeld van het netwerk) ondergrondse stalen buizen in de zone van deze aanvraag.

Voor deze buizen zijn er geen specifieke veiligheidsmaatregelen van toepassing bij het uitvoeren van werken in de onmiddellijke buurt ervan, op voorwaarde dat de toegankelijkheid tot onze installaties gewaarborgd blijft. Er dienen dus geen wettelijke erfdienstbaarheden in de verkoopakte opgenomen te worden.

Als bijlage vindt u, ter informatie, de lijst van de gasvervoersinstallaties in de nabijheid van dit project en de indicatieve liggingsgegevens van deze buizen.

Indien deze definitief buiten dienst gestelde buizen ter plaatse niet kunnen gelokaliseerd worden of moesten deze de uitvoering van de werken hinderen, dan kan contact opgenomen worden met onze regionale afgevaardigde, Danny Van de Velde - 02/234.41.02, minstens **drie (3) werkdagen** vóór aanvang van de werken.

Voor inlichtingen kan u terecht bij Kurt Van Gucht, tel. 02/282.76.90.

Wij danken u voor uw medewerking.

Met vriendelijke groeten

Fluxys Belgium NV

Fluxys verwerkt uw persoonlijke gegevens in het kader van zijn opdracht van ontwikkeling, onderhoud en exploitatie van het gasvervoersnet. Meer informatie over uw rechten vindt u op onze website: <https://www.fluxys.com/nl/privacy>

### Lijst van de betrokken aardgasvervoerinstallaties

- 3.32557 WILLEBROEK -DENAAYER ND 150 - 14,7 bar


### Lijst van de plannen

- 3.32557.8203(E)
- 3.32557.8202(E)

### Referentie van uw aanvraagzone


Ons antwoord is gebaseerd op onderstaande intekening en verwerking van de gegevens uit uw aanvraag. Indien deze zone niet of onvolledig overeenstemt met de locatie van de (geplande) werken, vragen wij u een nieuwe aanvraag in te dienen :



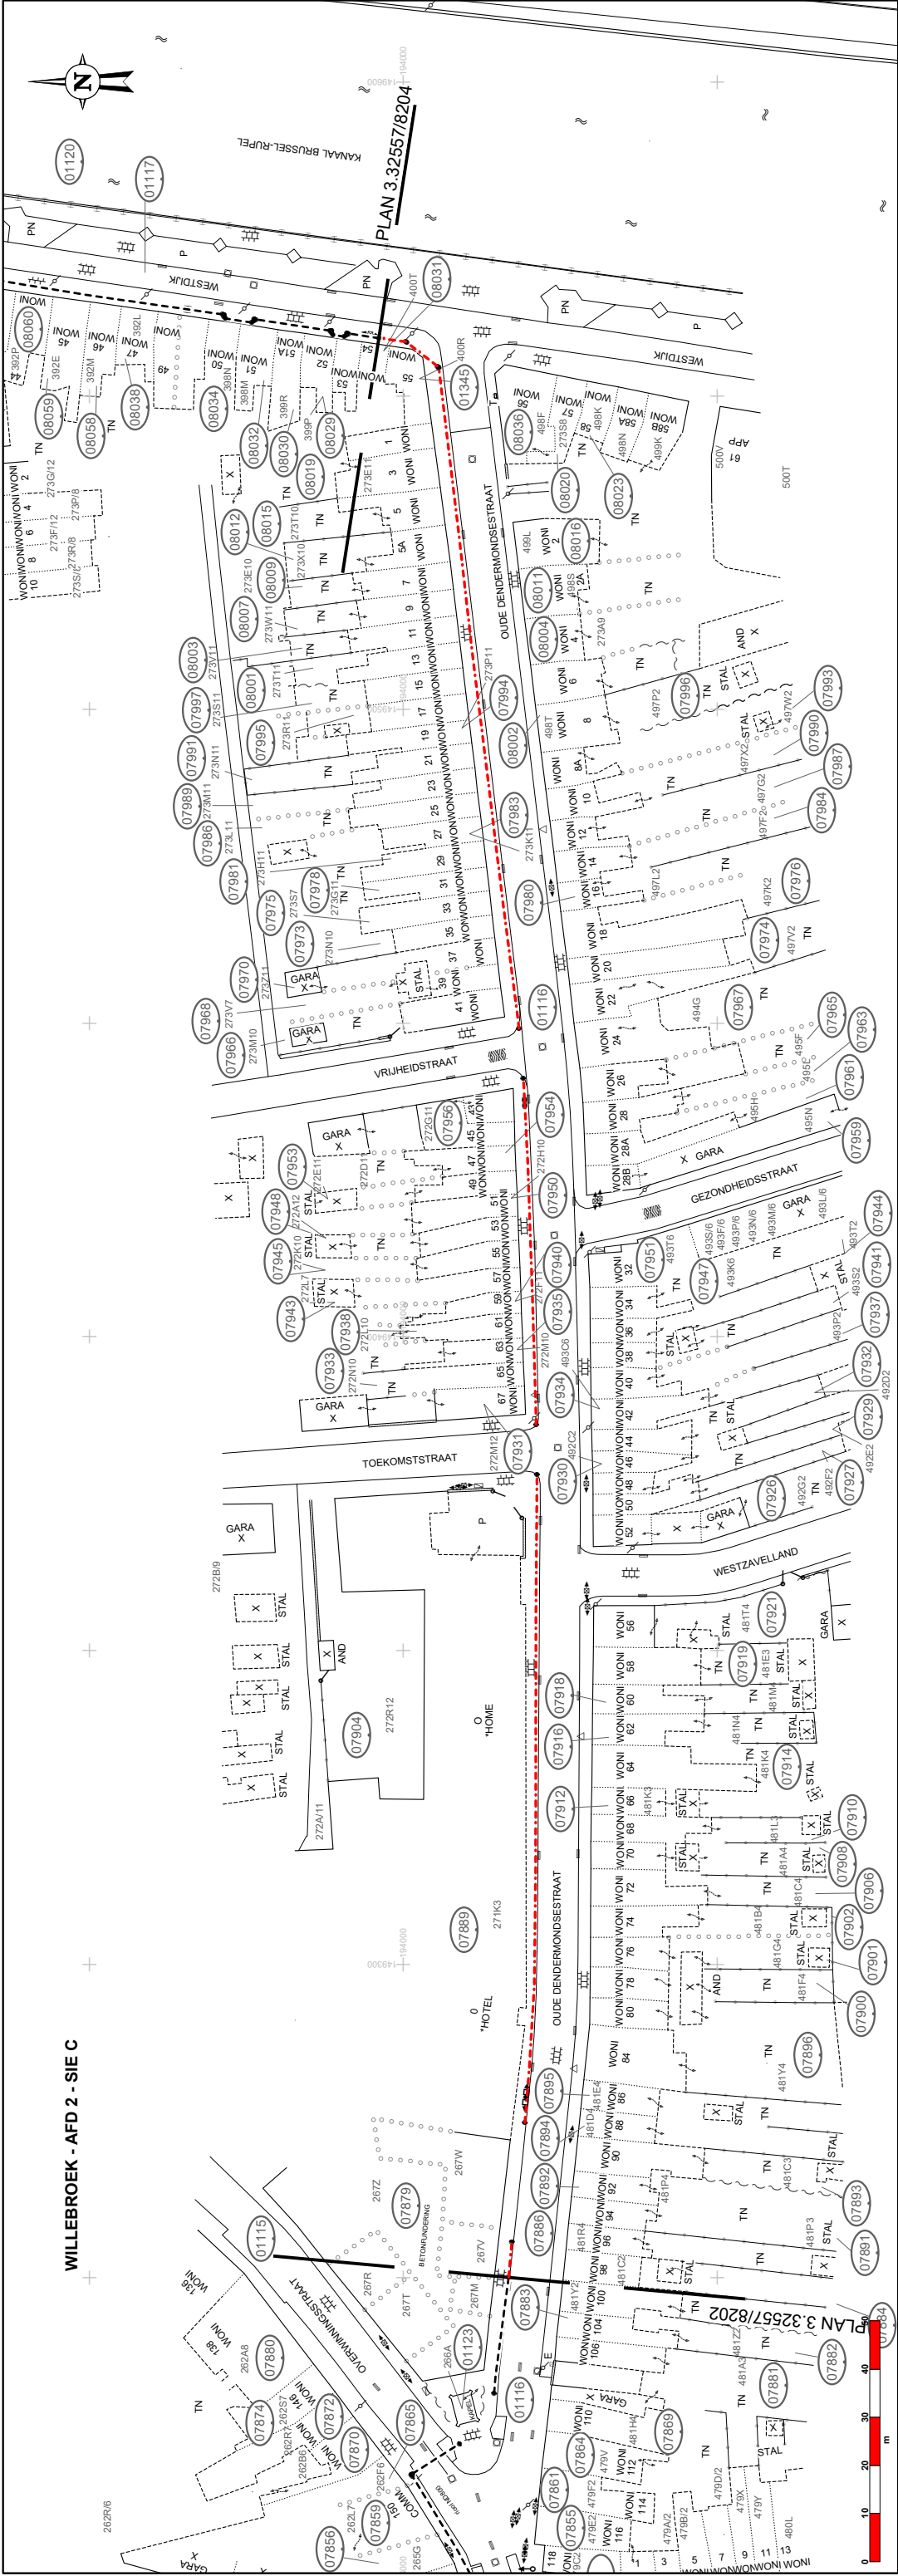

NUMMER DETAILPLAN

K.B.

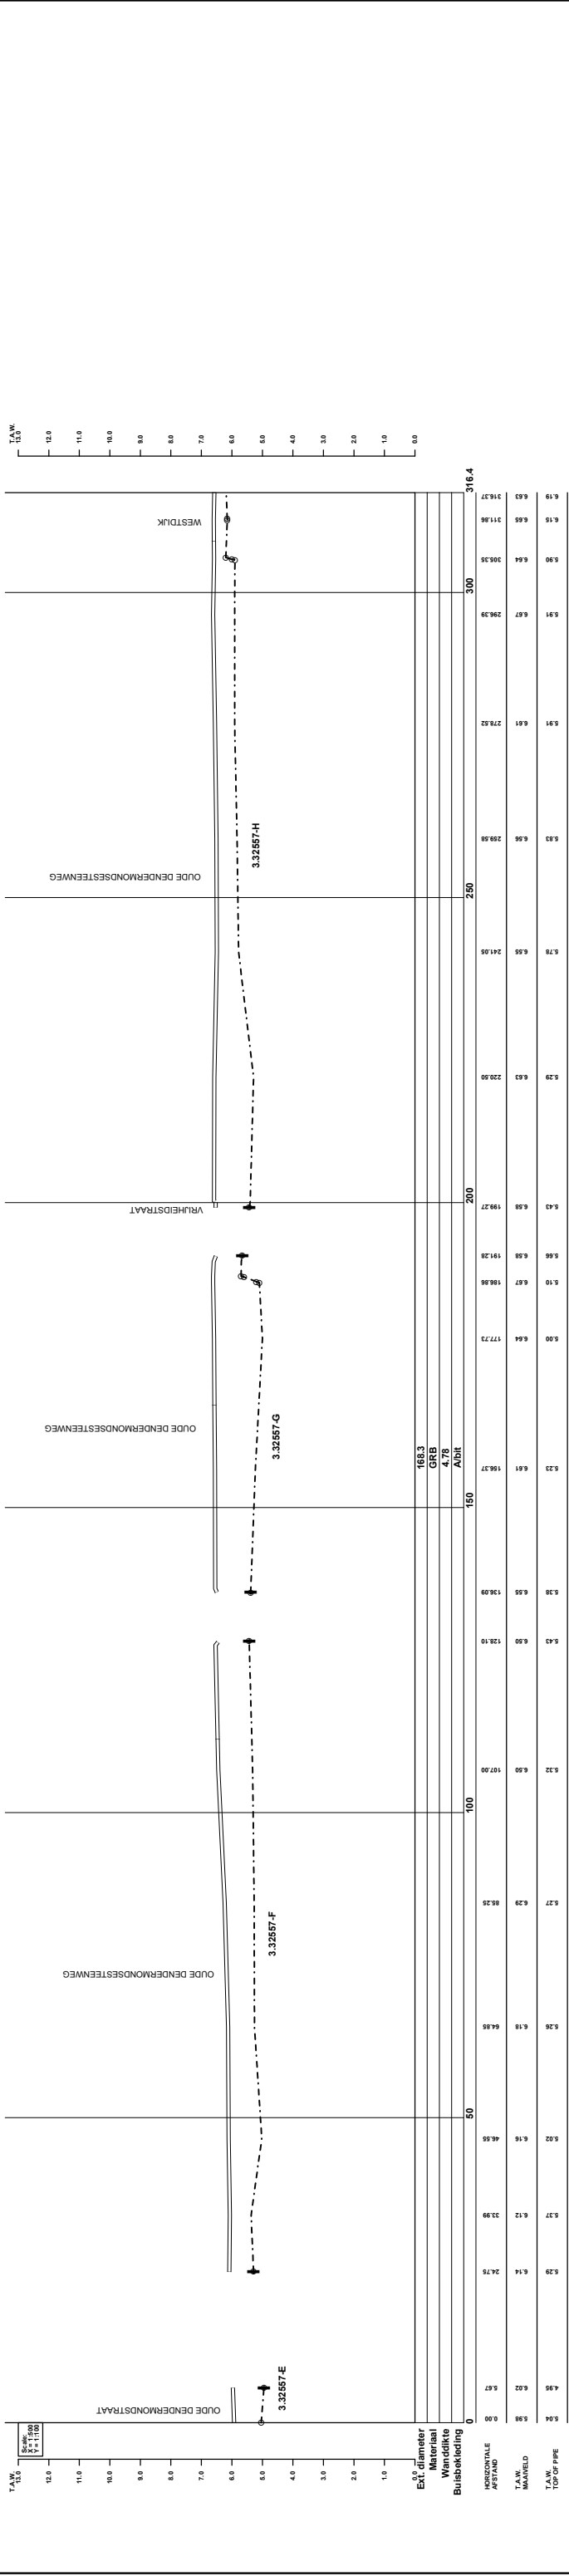


Betrokken Fluxys-leiding  
Betrokken Fluxys-leiding definitief buiten dienst  
Fluxys-leiding niet betrokken door dit plan  
Lis + lisnummer  
Verantwoordelijkheidsgrens

WILLEBROEK - DENAEYER

HOOFDDIAMETER DN : 150 mm

INPLANTINGSPLAN PLAN DN : 150 mm

FORMAAT A1

SCHALEN 1:500  
1:100

fluxys

KUNSTLAAN, AV. DES ARTS 31, 1040 BRUSSEL - BRUXELLES  
TEL. 027282 72 11 FAX 027282 92 39

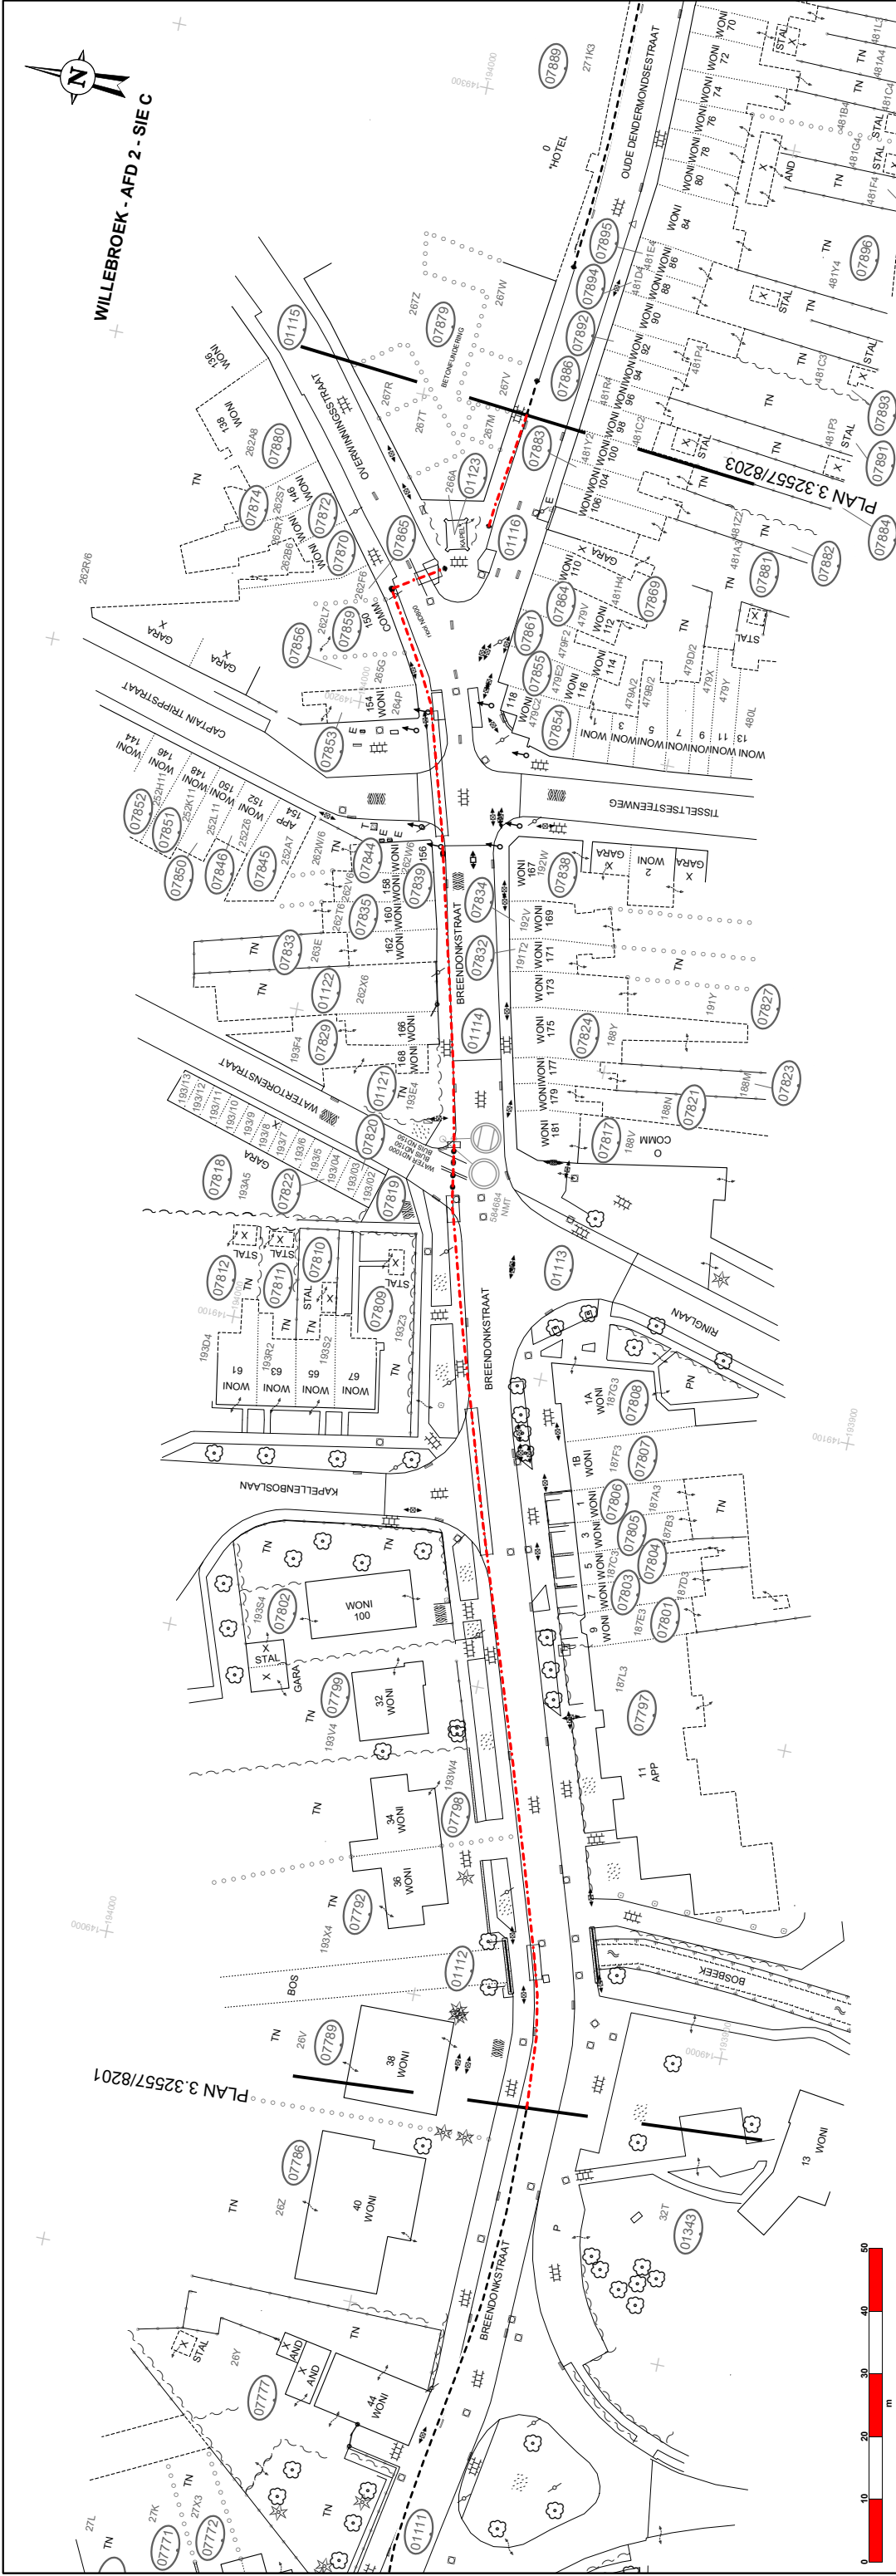

## NUMMER DETAILPLAN

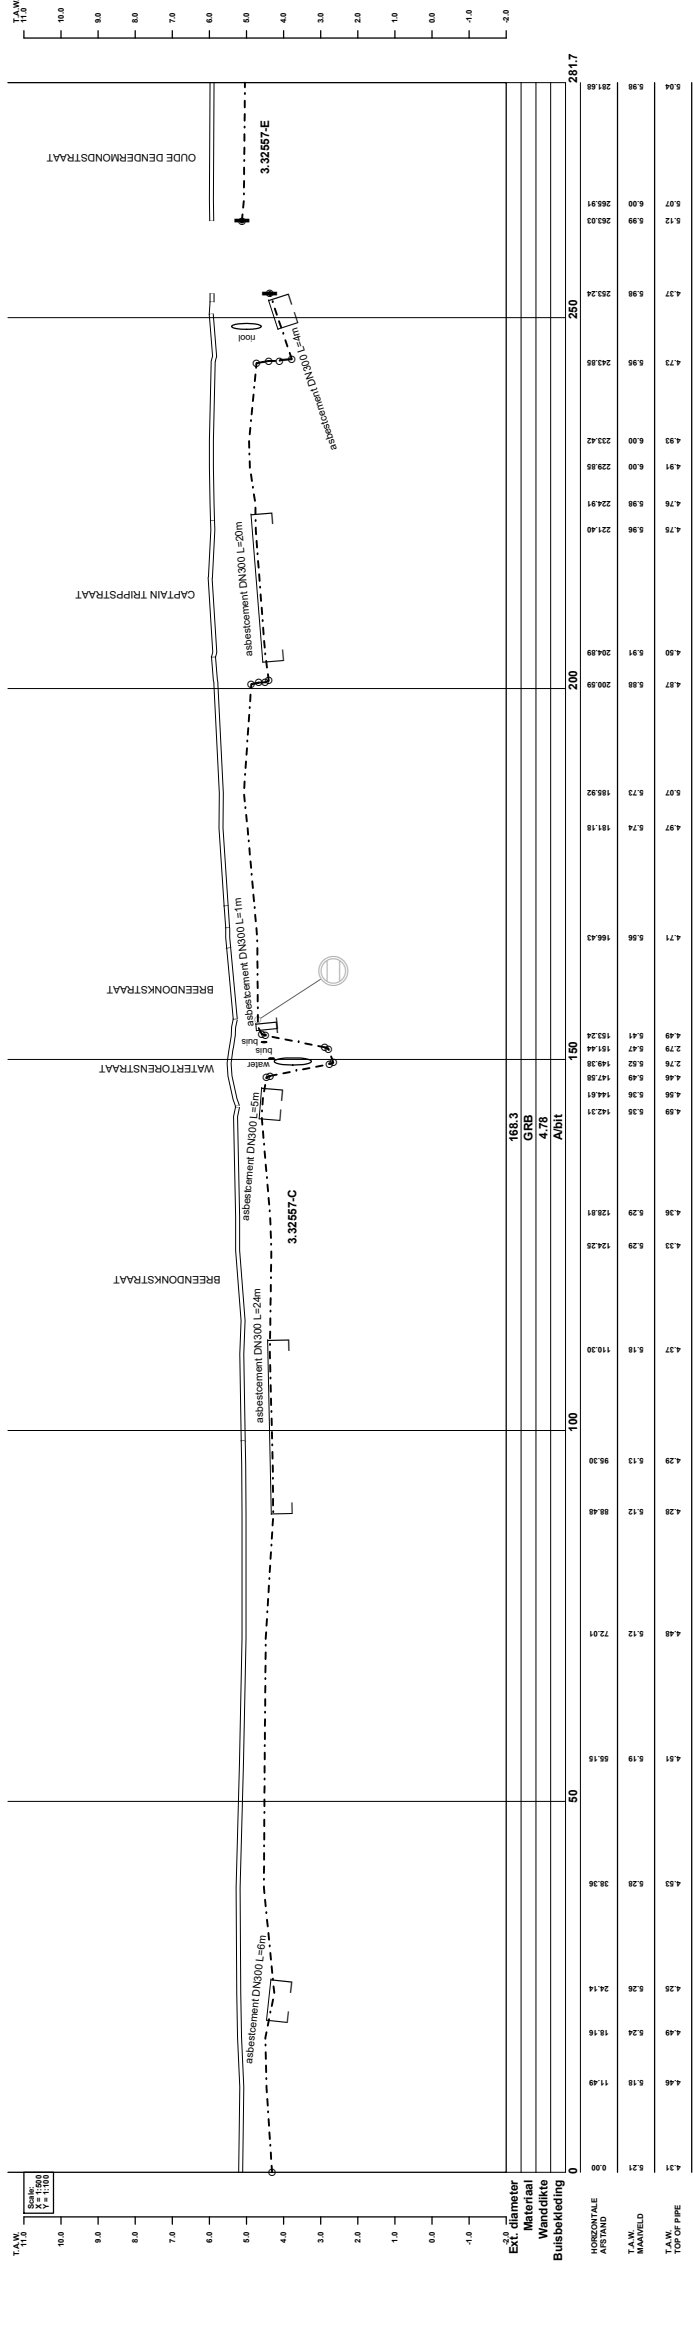

DE COÖRDINATEN ZIJN BEPAALD VOLGENS HET LAMBERT 72 PROJECTIESTEL. DE  
KOÖRDIJNEMENTEN HEbben ALS REFERENTIE DE TWEEDE ALGEMENE WATERPASSING (T.A.W.)

|--|---------------------------|----------------------------------------------------|----------------------------------------------|-----------------|----------------------------|
|  | — — — — —                 | - - - - -                                          | - - - - -                                    | O 12246978      |                            |


| |
|---|
| |</ |
|---|

|                                        |                                        |                   |
|----------------------------------------|----------------------------------------|-------------------|
| VERV. PLAN(S): 3.32557/8103            | BETROKEN KAART: 233M                   | DATUM: 01/09/1988 |
| PROVINCIE: ANTWERPEN                   | OPMETING LEIDING DOOR: Delkoye et Asa. | DATUM: 01/06/2011 |
| GEWENTE: WILBEROEK                     | OPMETING TOPO DOOR: Tecon              |                   |
| BETROKEN ZONE: Zone Noord-oost         |                                        |                   |
| HOOGST TOELAATBAARE BEDRIJFSDRUK       | 14,7 bar                               |                   |
| KOPFERSKABEL: <input type="checkbox"/> | KOKER 50mm: <input type="checkbox"/>   |                   |

DE COÖRDINATEN ZIJN BEPAALD VOLGENS HET ILMBERT 72 PROJECTIESYSTEEM. DE  
HOOFD-ENKELENHEDEN ZIJN HET EENHEDEN DE TWEEDE ALGEMEENE WERKZAMHEID (T.W.K.).

Betrokken Fluxys-leiding  
Betrokken Fluxys-leiding definitief buiten dienst  
Fluys-leiding niet betrokken door de plan  
Lus + leetnummer  
Verantwoordelijke/leidersgrens

O 1246/678
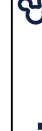
|   |                                                                                     |  |                                                                                           |
|---|-------------------------------------------------------------------------------------|--|-------------------------------------------------------------------------------------------|
| <b>WILBROEK-DENAEYER</b><br><br>HOOFDDIAMETER    DN : 150 mm<br><br>INPLANTINGSPLAN    PLAN DN : 150 mm |  |  | KUNSTLAAN, AV. DES ARTS 31<br>1050 BRUSSEL - BRUXELLES<br>TEL. 02237.72.11 FAX 0223.02.58 |
|   | PLAN N°                                                                             |  | 1:100<br>SCHALEN<br>A1                                                                    |
|   | 3.32557/8202                                                                        |  | FORMAAT<br>A1                                                                             |