Topographos bvba

STUDIEBUREAU - LANDMETING - EXPERTISES

Herenthout

Provincie ANTWERPEN
Arrondissement TURNHOUT
Gemeente HERENTHOUT

VERKAVELINGSAANVRAAG "UYLENBERG"

EIGENDOM:	Diverse Eigenaars
LIGGING:	Gemeente HERENTHOUT Sectie C Nrs. 22, 25/A, 35/D, 35/M, 42, 65/A en deel van Nrs. 19/K2, 34/L2, 35/L, 35/M, 35/T, 37/D, 47/B, 69/E & 70/A Uilenberg - Heuvelstraat - Schransstraat
GEWESTPLAN:	Woongebied Agrarisch gebied

AARD:

Verkavelingsplan

Gezien en goedgekeurd door het College van Burgemeester en Schepenen van HERENTHOUT in zitting van .....

De Secretaris, De Burgemeester,

DATUM	19 december 2012
OPMETING	april 2011
DOSSIER	TPO 1341
WIJZIGINGEN	23 mei 2013 - Kanspunten 19 juni 2013 - Modificatief 23/24 okt 13 (bis)

Paul VERHAERT
Gezworen Landmeter-Expert
LANGDAT 117

A. VAILLERMPUT — H. GARRELS
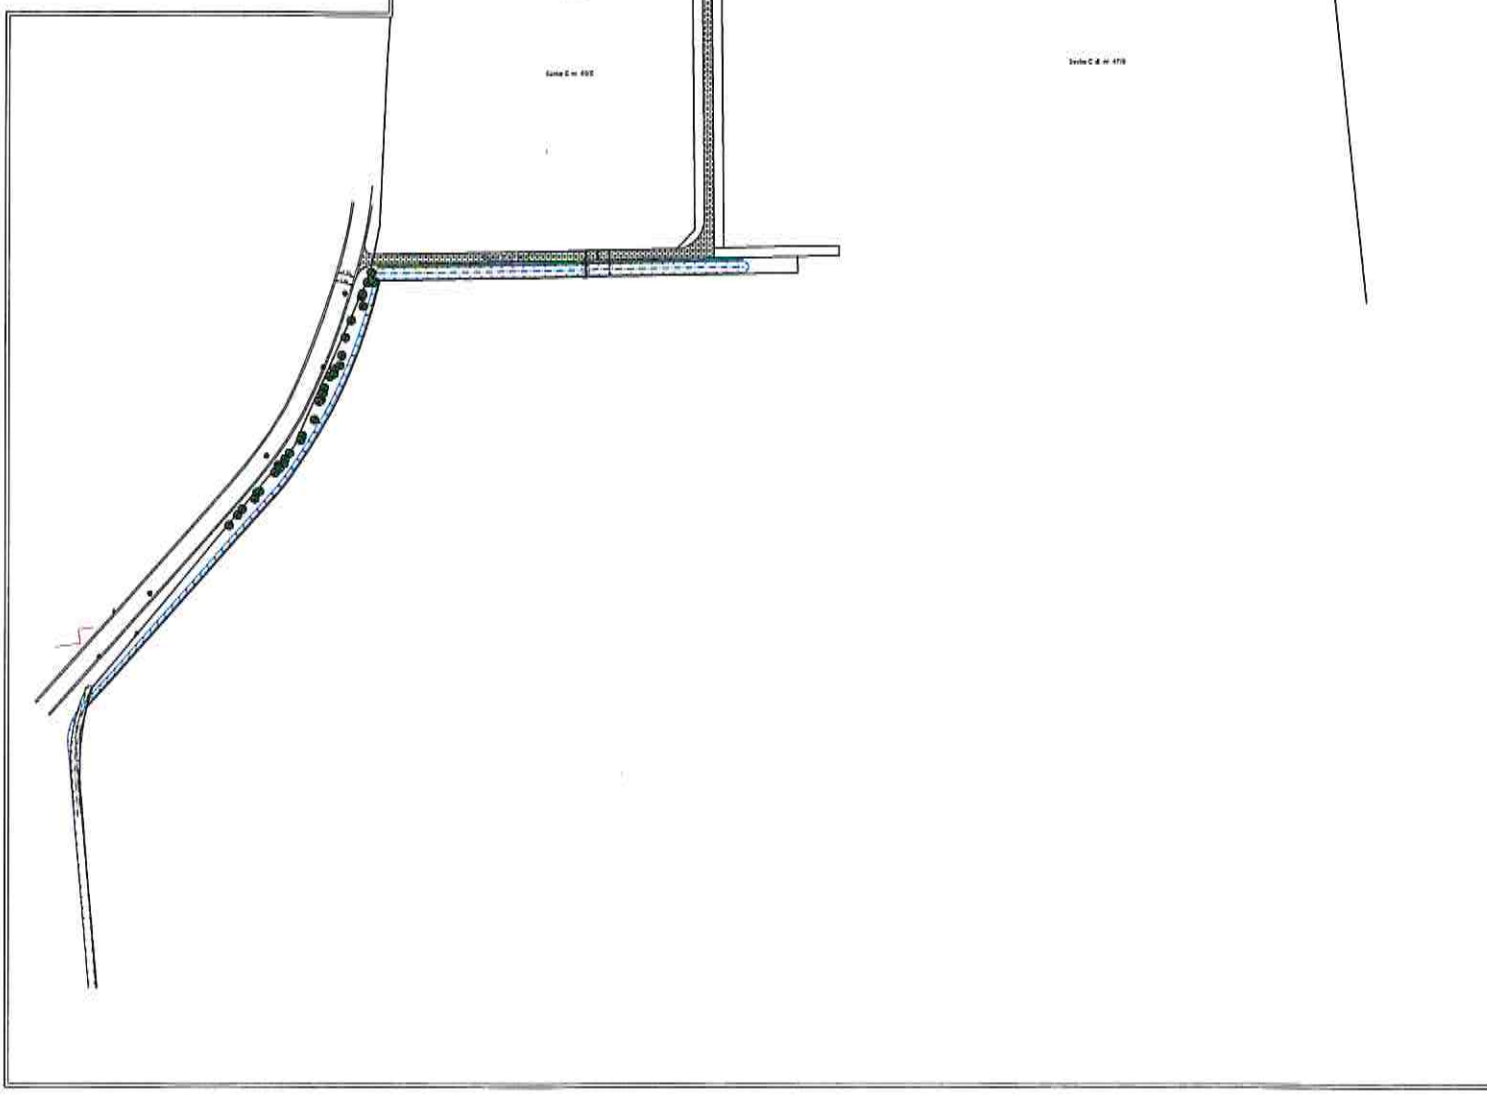
PLAN NR 3 - 13 | SCHAAL 1/500